


RESIDENTIE KROMME EIK

Veldkantstraat 123B, 1850 Grimbergen


Appartement 123B - b0102

Eerste verdieping

GEGEVENS

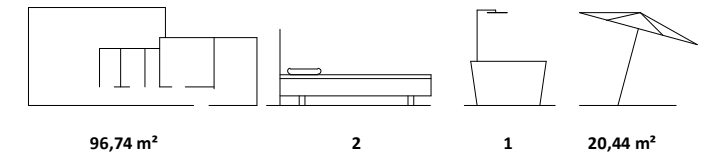

SITUATIE

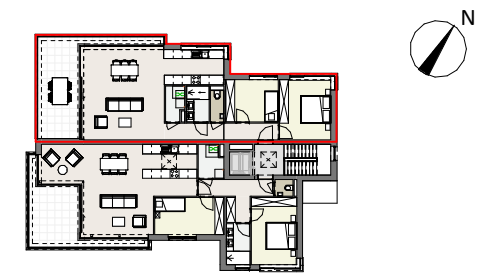

INPLANTING



BOUWHEER



BVBA GM REAL CONSTRUCT
Kleine Winkellaan 14, 0001
B-1853 Strombeek-Bever

VERKOOPKANTOOR



ERA IMMO TOYE
Prinsenstraat 24
B-1850 Grimbergen
www.immotoye.be

T 02 270 90 75


ARCHITECT




G&G ARCHITECTEN bv bvba
Prinsenstraat 26
B-1850 Grimbergen
www.gg-architecten.be

T 02 270 45 25


info@gg-architecten.be

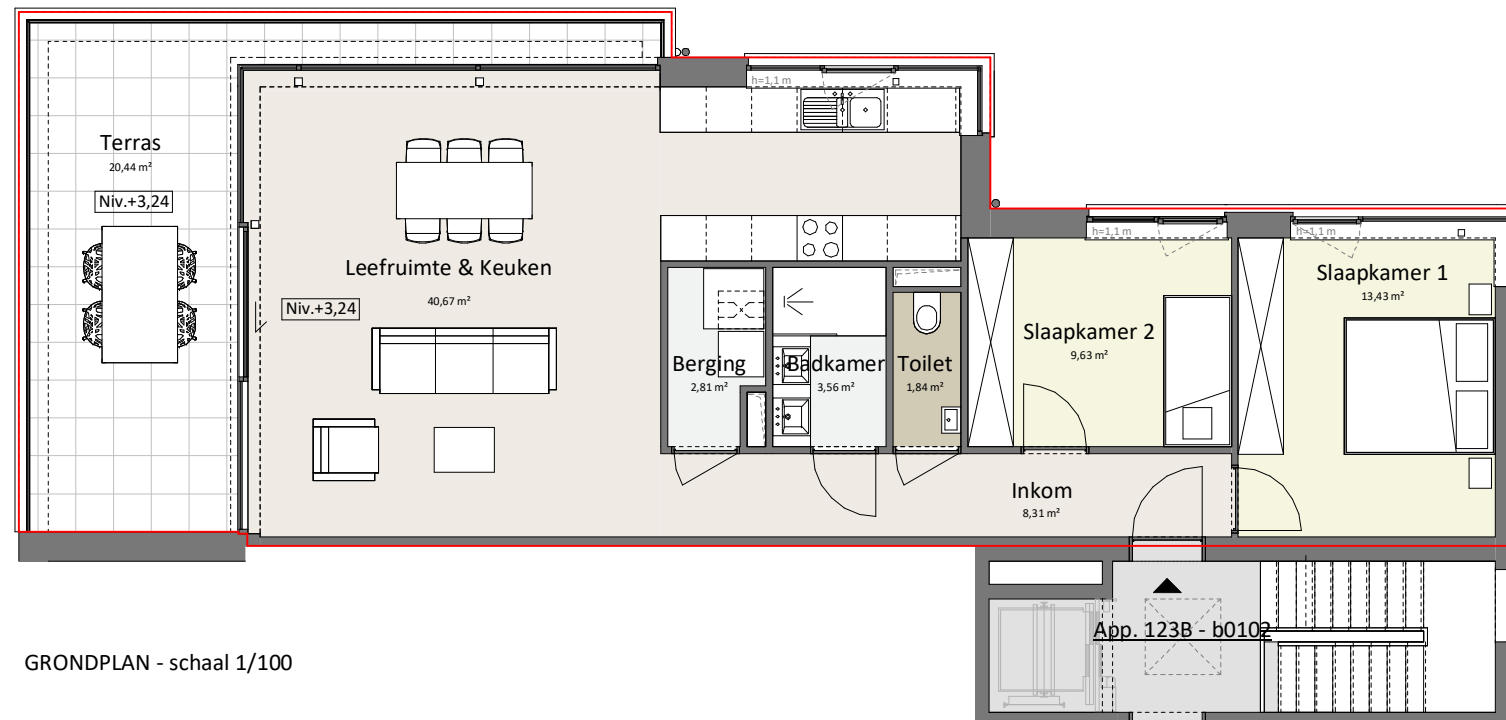

GRONDPLAN - schaal 1/100

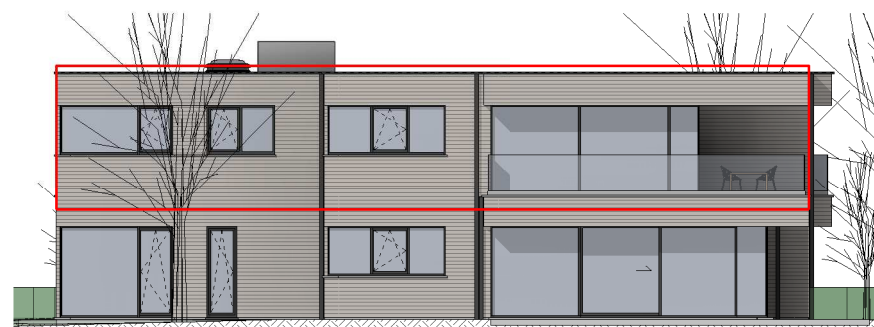

ACHTERGEVEL - schaal 1/200

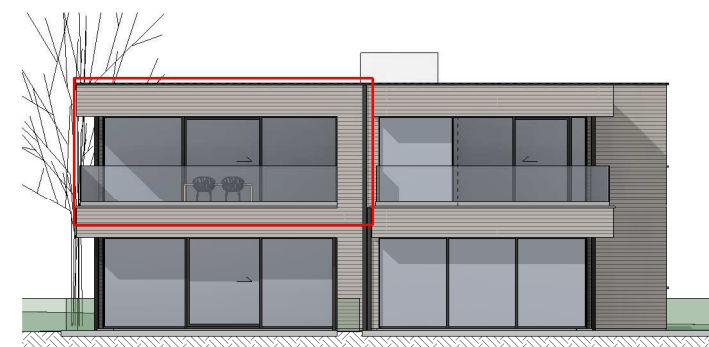

ZIJGEVEL LINKS - schaal 1/200

1. Deze plattegrond kan eventueel nog worden aangepast naargelang de realisatiewensen
2. De oppervlaktes en afmetingen, alsook de uitrusting, het meubilair en de keuken zijn louter illustratief en niet-contractueel

