
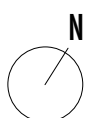


Gelijkvloers App. 0.4

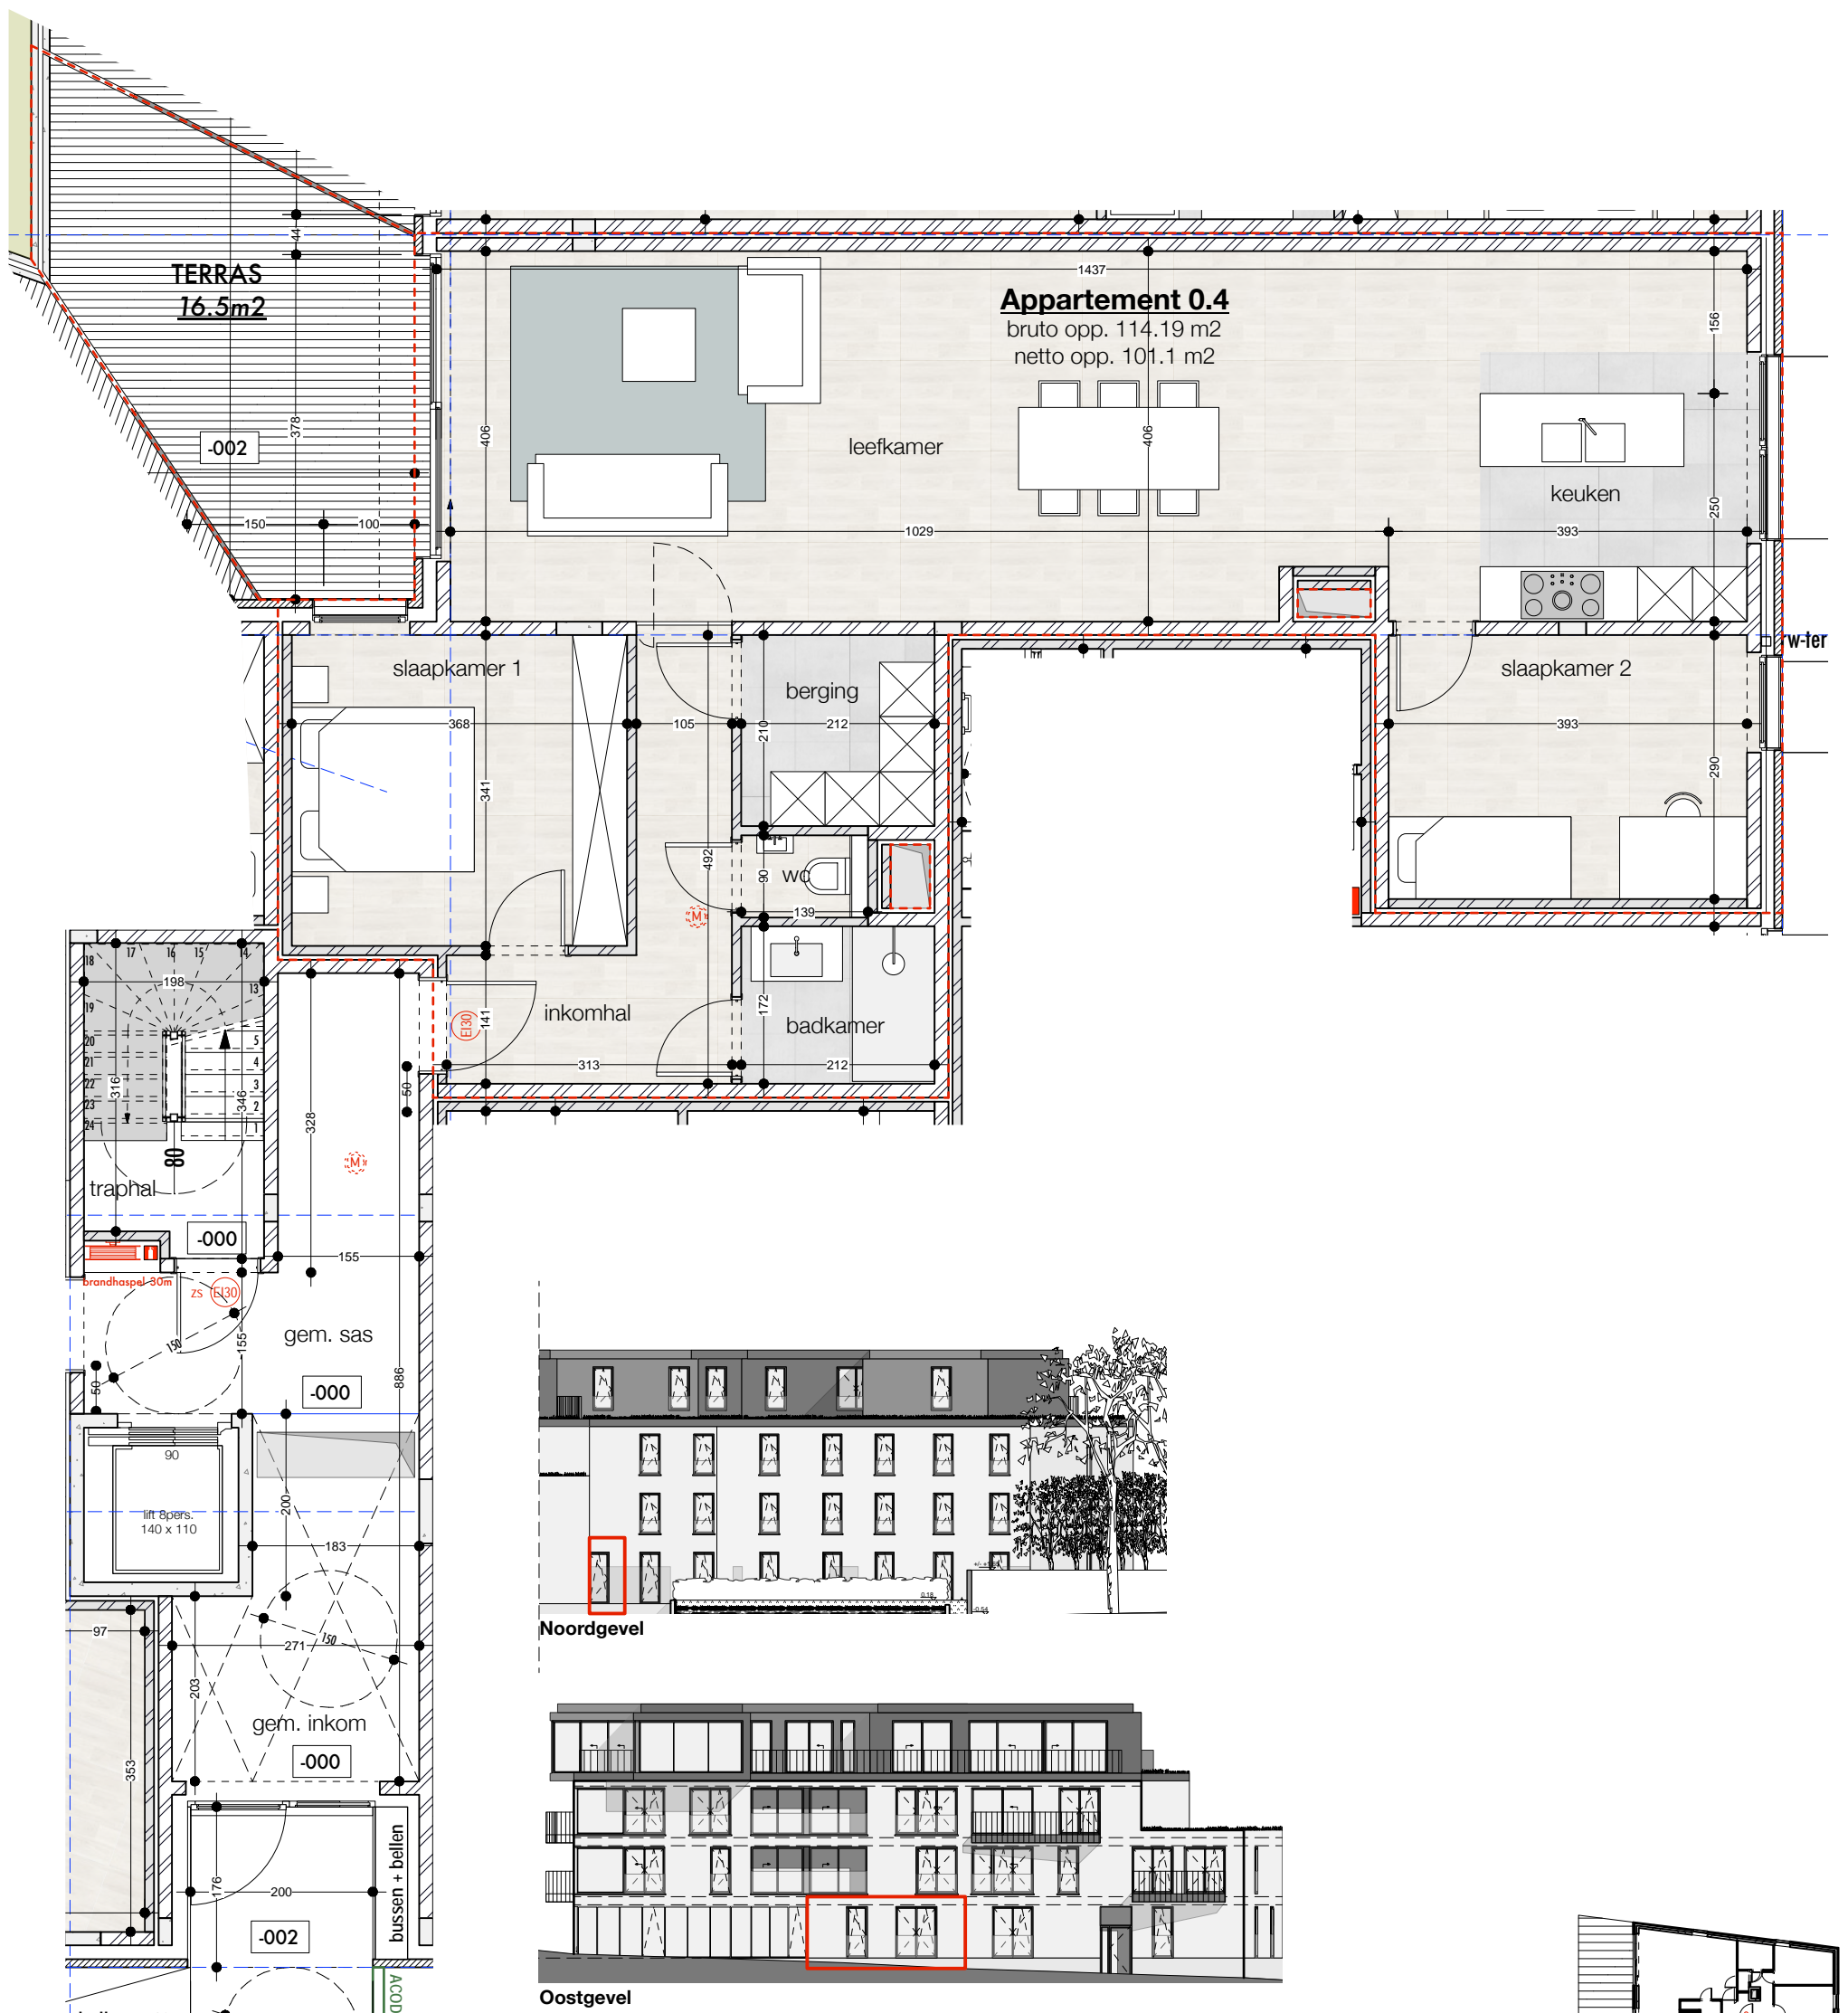

Alle afmetingen en planindelingen zijn informatief en kunnen verschillen van het uitvoeringsdossier.
Het voorgestelde meubilair en inbouwkasten is louter illustratief en niet bindend.