

Residentie Azaleia
Vilvoorde

Gustaafl Levisstraat 4
1800 Vilvoorde

Appartement : 0.03


Gegevens:

Oppervlakte: 143,1m²

Kamers: 3

Badkamer: 2

Terras+Tuin: 15m²

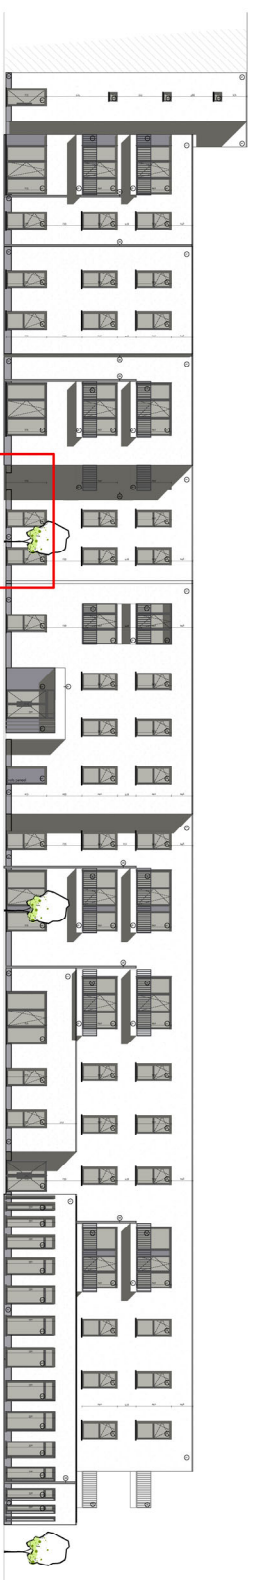

SCHAAL 1/50
0 2m



ELLIADIS
BEYOND EXPECTATIONS



DSARCHITECTEN
DS Architecten nvba - Kapelleveld 26 - 1651 LDI
T: +32 (0)2 360 30 45 - info@dsarchitecten.be - www.dsarchitecten.be

1. Dit plan en de afmetingen zijn indicatief en onderhevig aan wijzigingen in het kader van het bouwproces
2. Het meubilair, industrieel ingerichte kasten, is niet inbegrepen en wordt louter ter illustratie afgebeeld