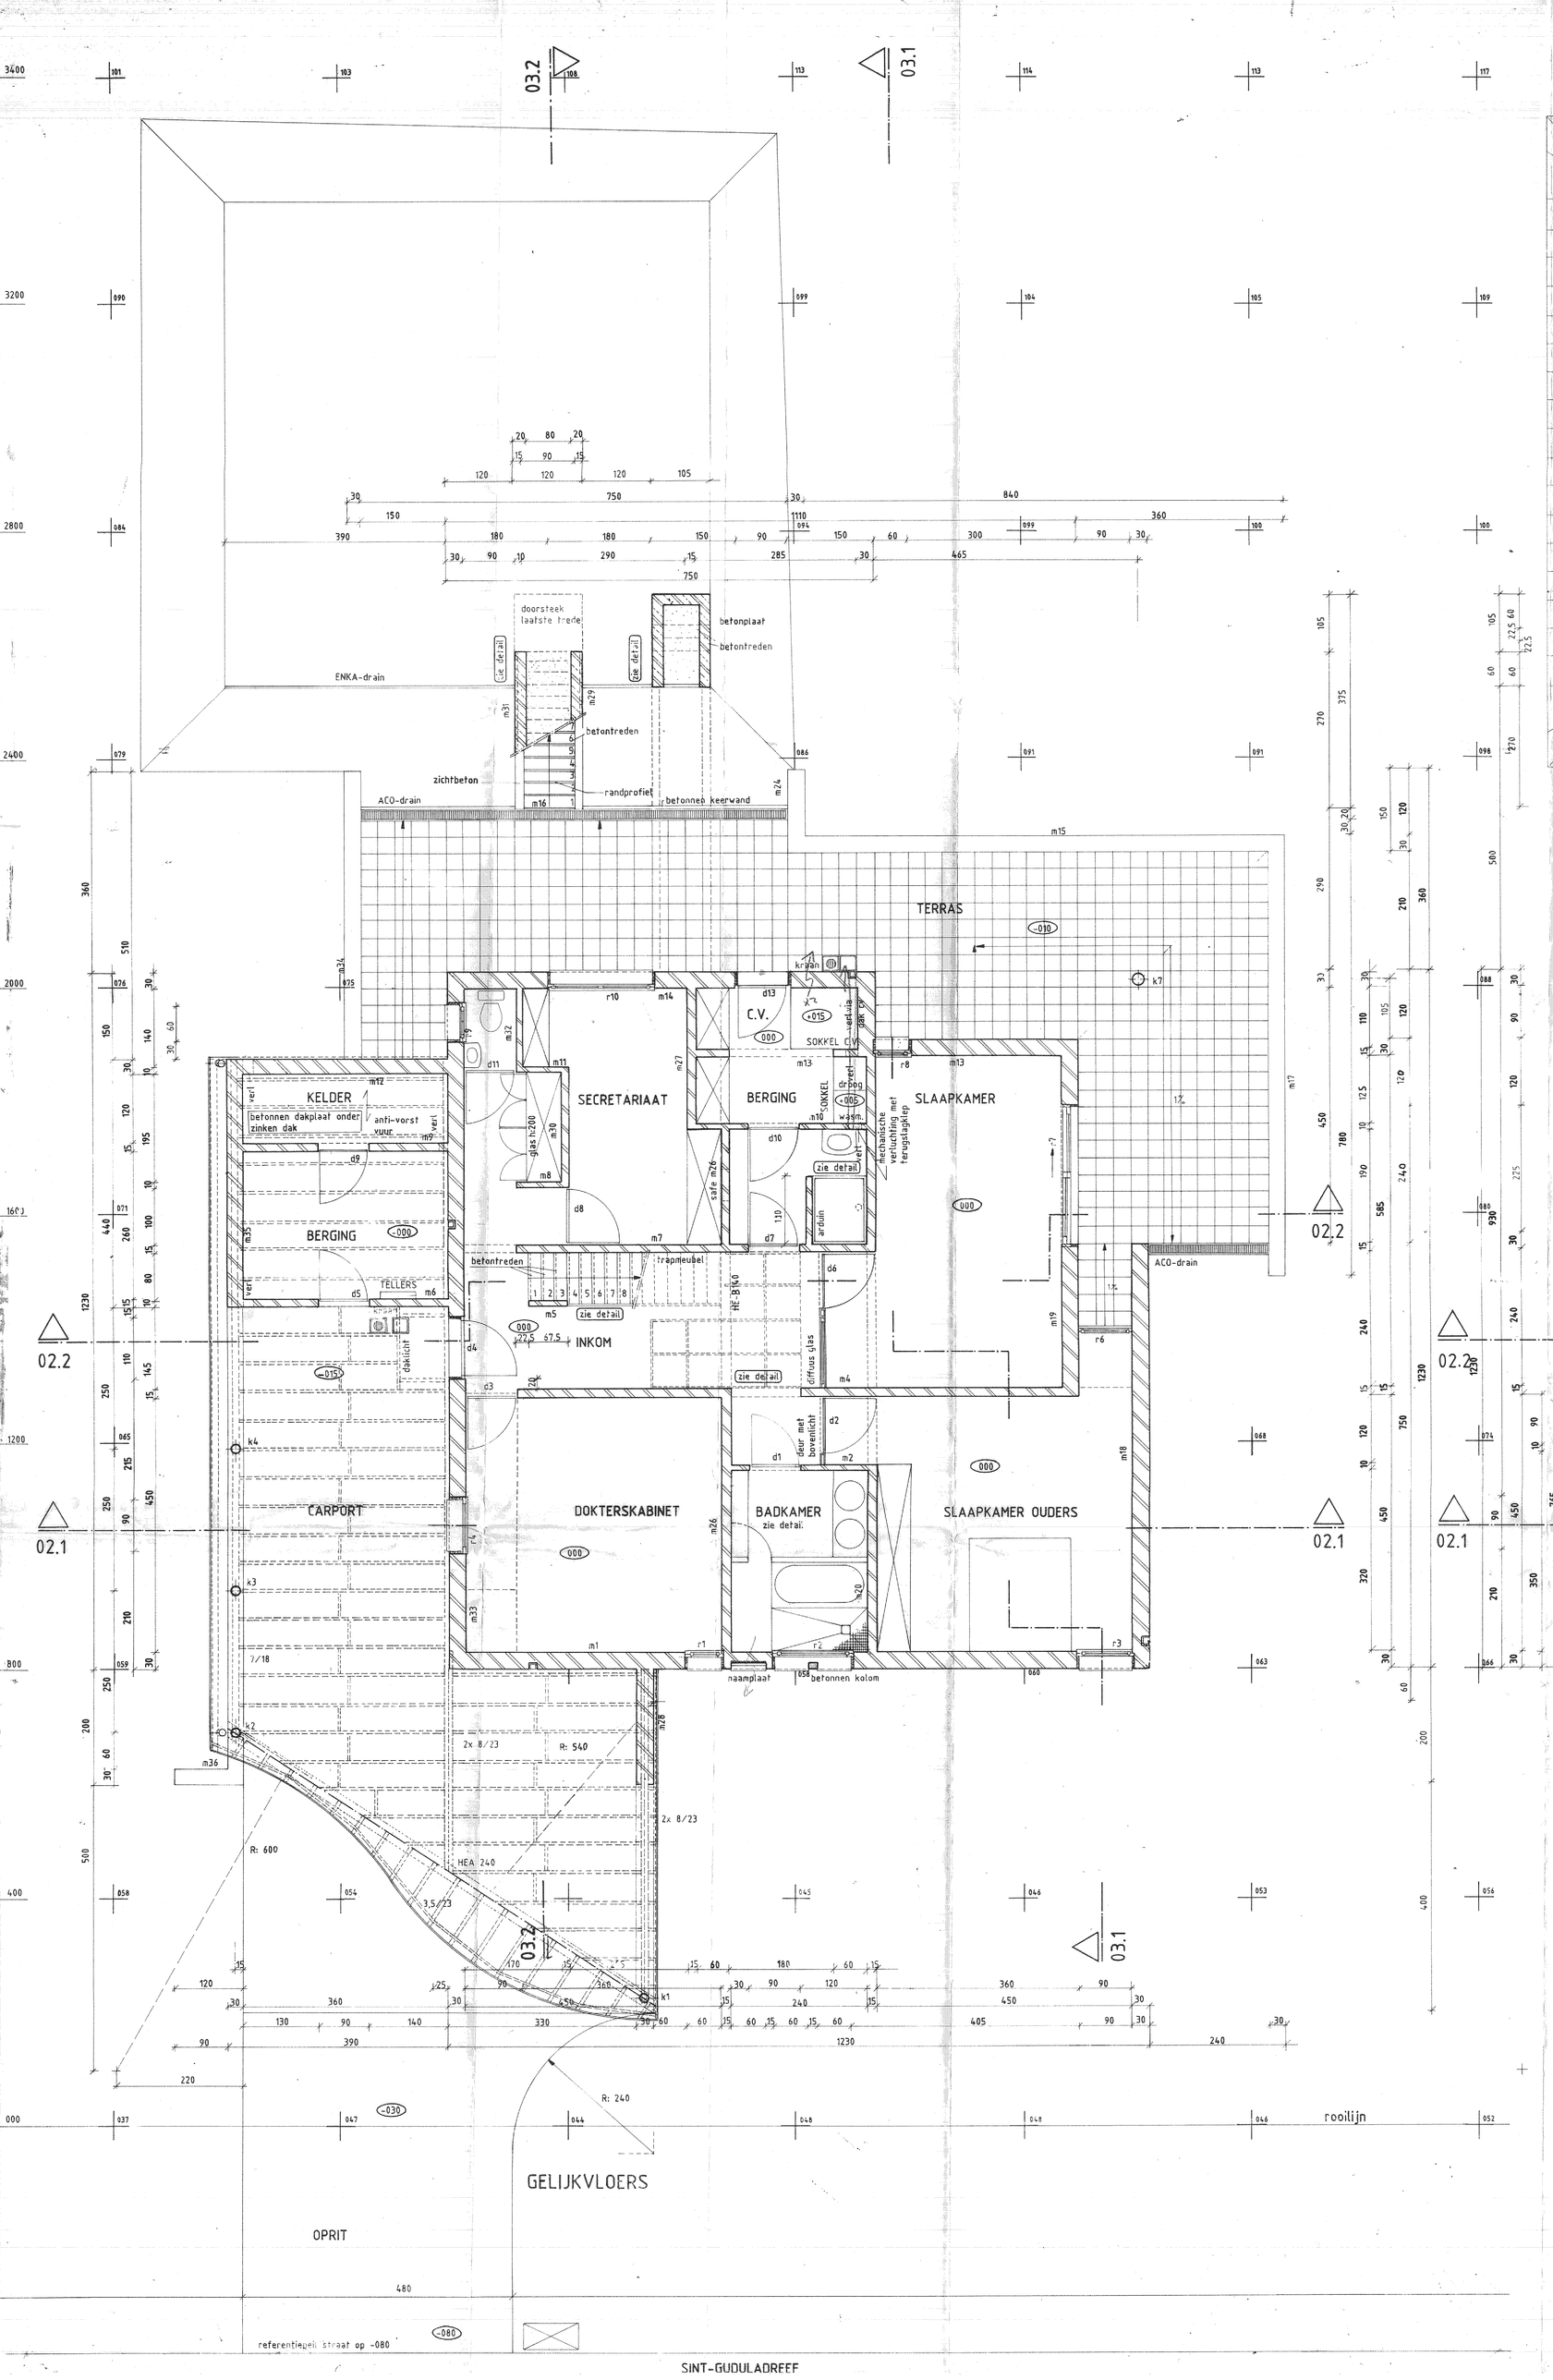

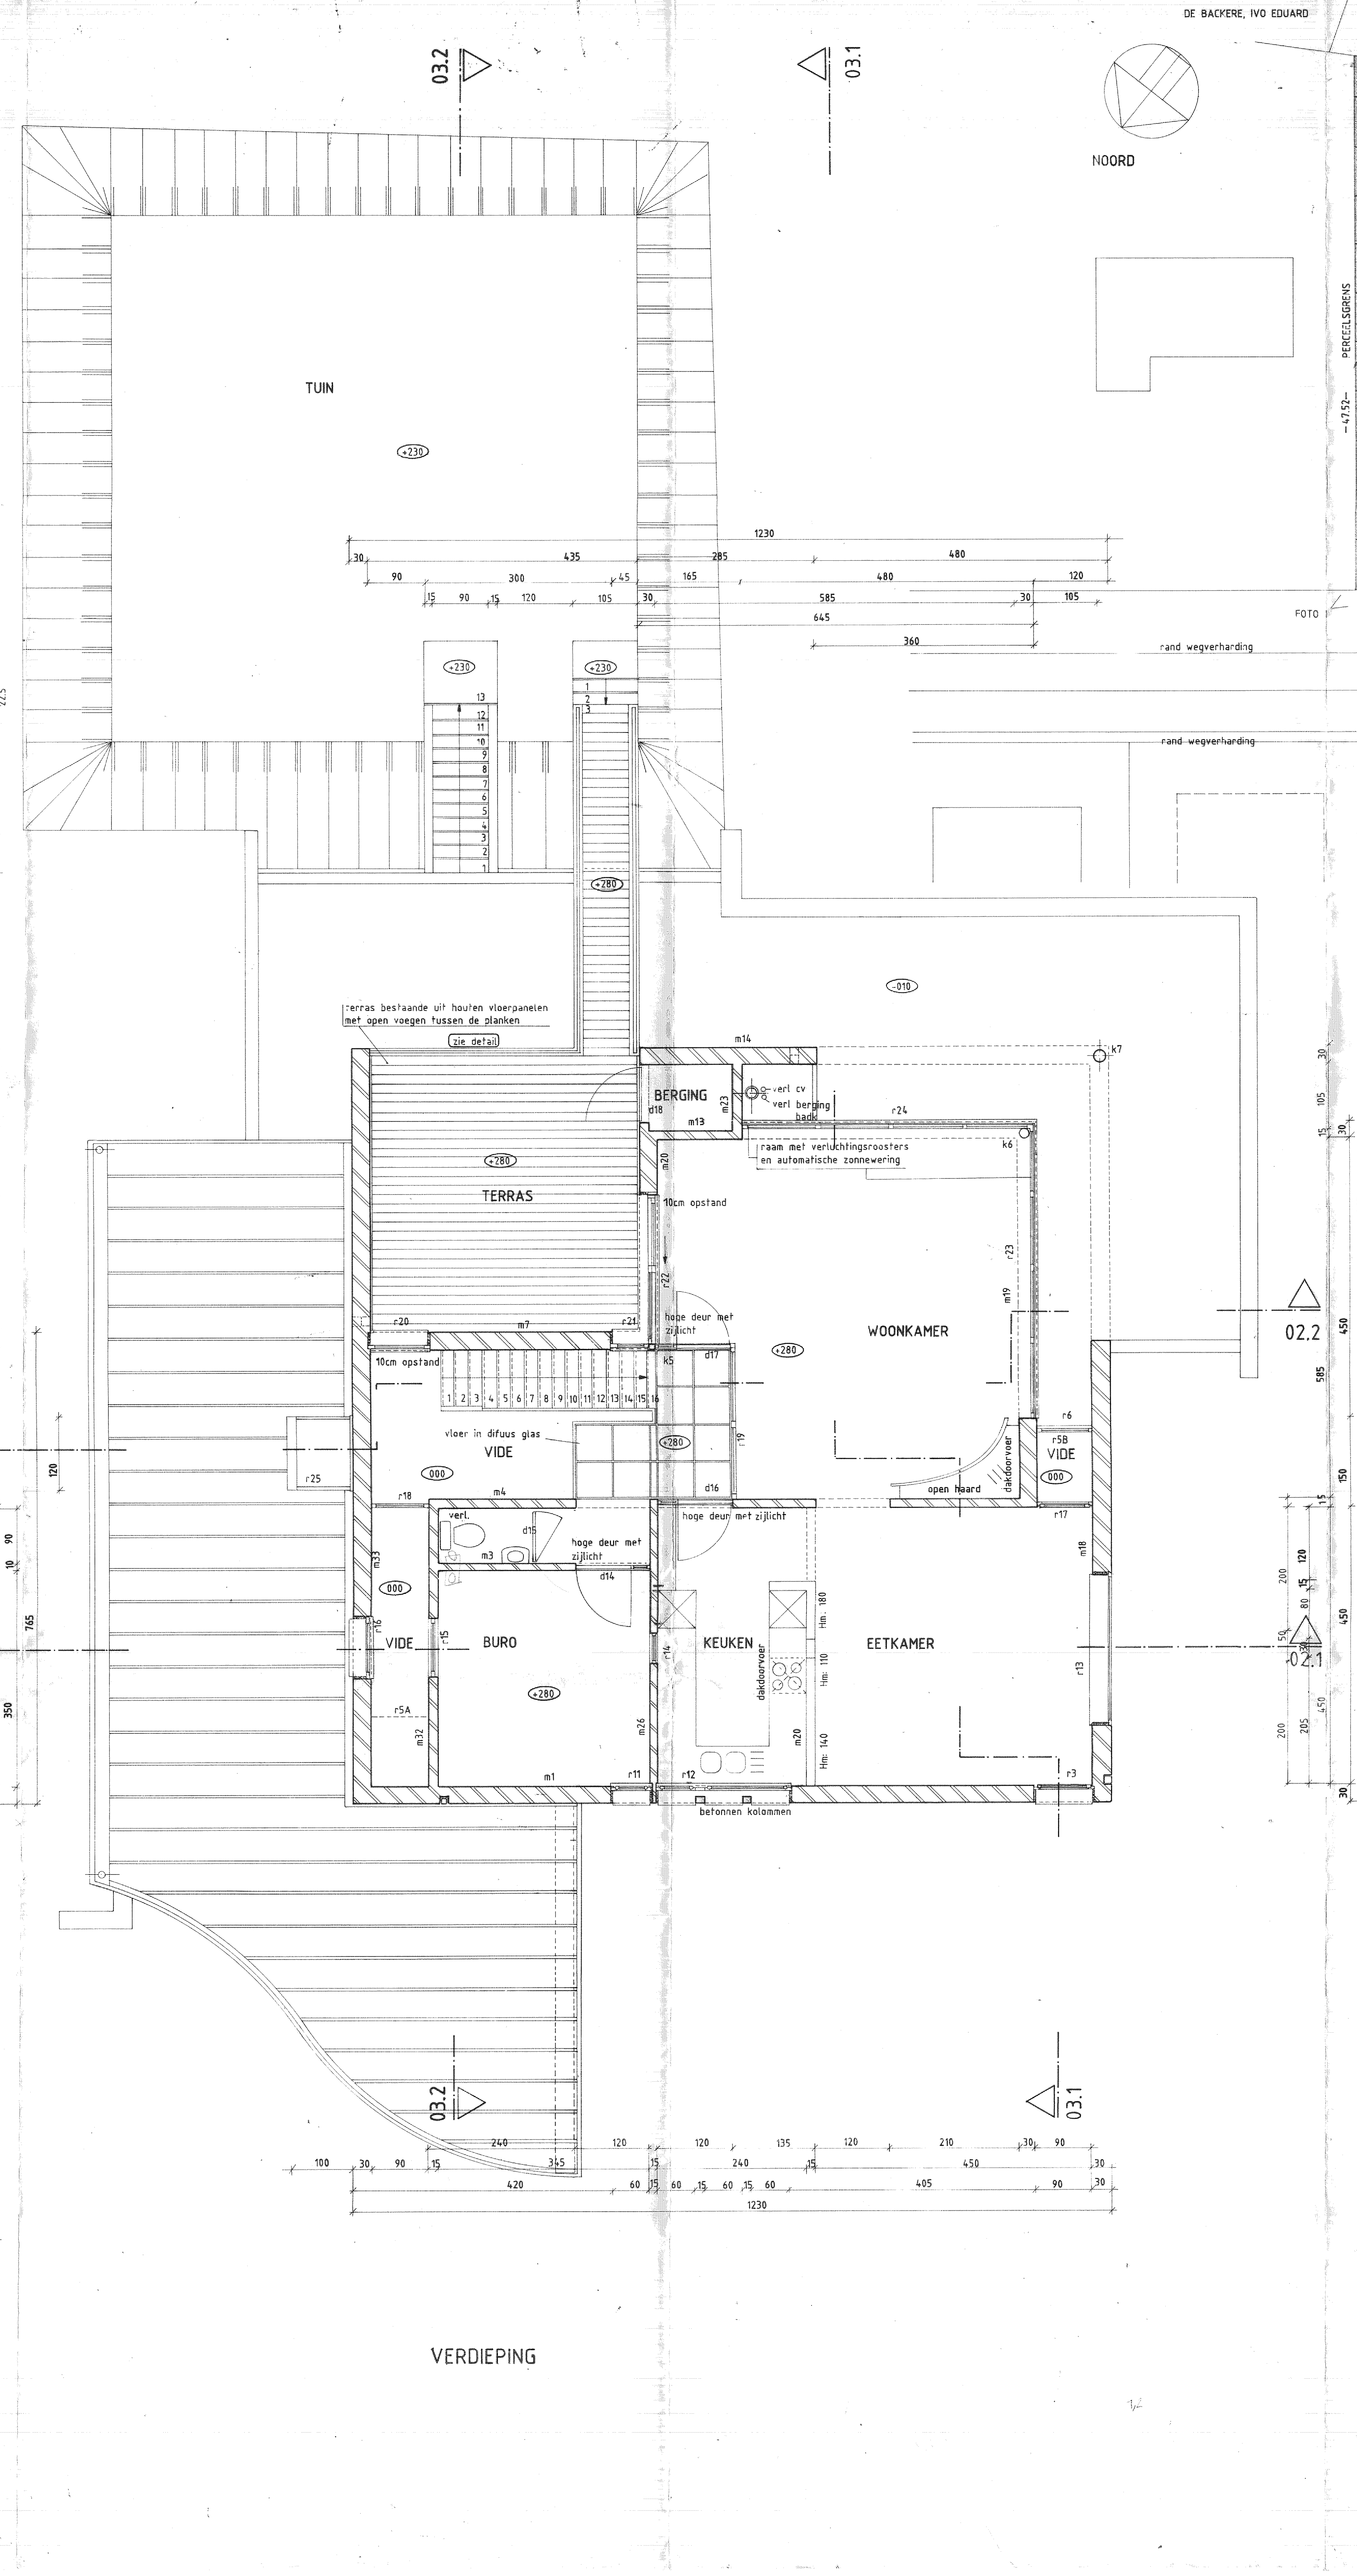

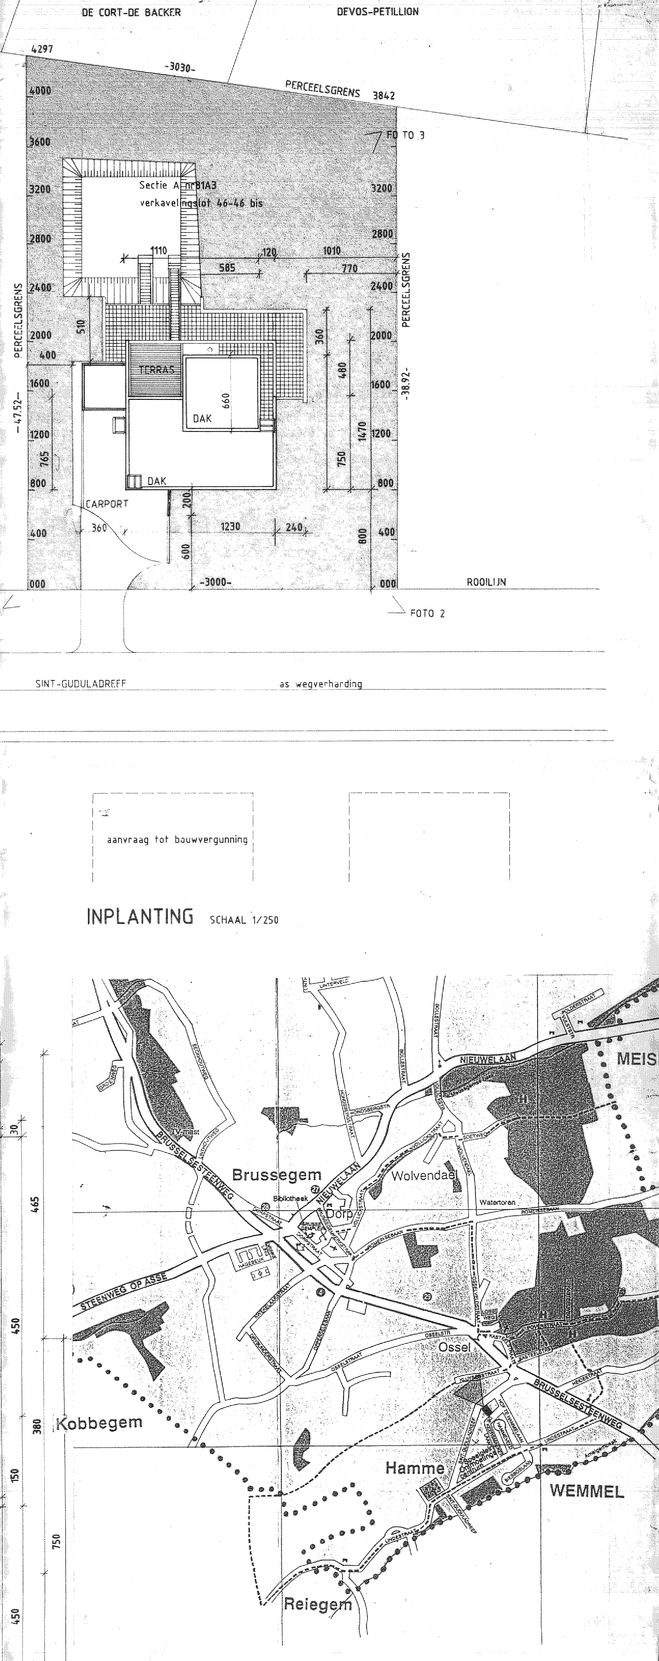

INPLANTING SCHAAL 1/250

SITUATIE

LEGENDE

- FUNDERINGSMETSELWERK UIT VOLLE BETONBLOKKEN
- METSELWERK IN CELLENBETON; TE VOORZIEN VAN SIERPLEISTER.
- BLAUWE HARDSTEEN
- GESTABILIZEERD ZAND
- BETON
- ISOLATIE

PROJECT	BOUWEN VAN EEN WONING
LIGGING	1785 HAMME SINT-GUDULADREEF Sectie A nr81A3 verkavelingslot 46-46 bis
BOUWHEER	Dhr.& Mevr. VAN CROMBRUGGE PAUL-DE SCHRYVER ELISABETH HOF TE HAMMELAAN 2 1795 MERCHTEM (HAMME) 02/460.25.91
ARCHITECT Assistent	PIET VAN CAUWENBERGHE BRUNO POELMAN
	SITUERING - INPLANTING GELIJKVLOERS - VERDIEPING 30/03/1993 : controle

ABSCIS
ONTWERPGROEP
ARCHITECTUUR
INTERIEUR DESIGN
HOOGPOORT 33
9000 GENT
TEL 091/25.12.00
FAX 091/25.87.19

SCHAAL	1/50
DATUM	25/06/92
	176A - 01 A