

**LEGENDE GEVELMATERIALEN**

- 1. Gevelsteen (grijs genuanceerd)
- 2. Gevelbekleding in aluminium
- 3. Aluminium buitenschrijnwerk (zwart)
- 4. Glazen borstwering
- 5. Afvoeren en goten in zink
- 6. Dorpels in blauwe hardsteen
- 7. Dakpannen (zwart)
- 8. Gevelbekleding in leien
- 9. PVC buitenschrijnwerk (grijsbruin)
- 10. Dakrand in aluminium ral volgens ramen
- 11. houten afwerking



VOORGEVEL  
SCHAAL 1:50


Bouwplaats: Mandelilaan 345  
B - 8800 Roeselare  
Onderwerp: **BOUWEN VAN EEN EENGEZINSWONING**

**CLAEYS**  
ARCHITECTEN

Datum: 21-11-2022

VOORGEVEL

BA\_woning\_G\_N\_1

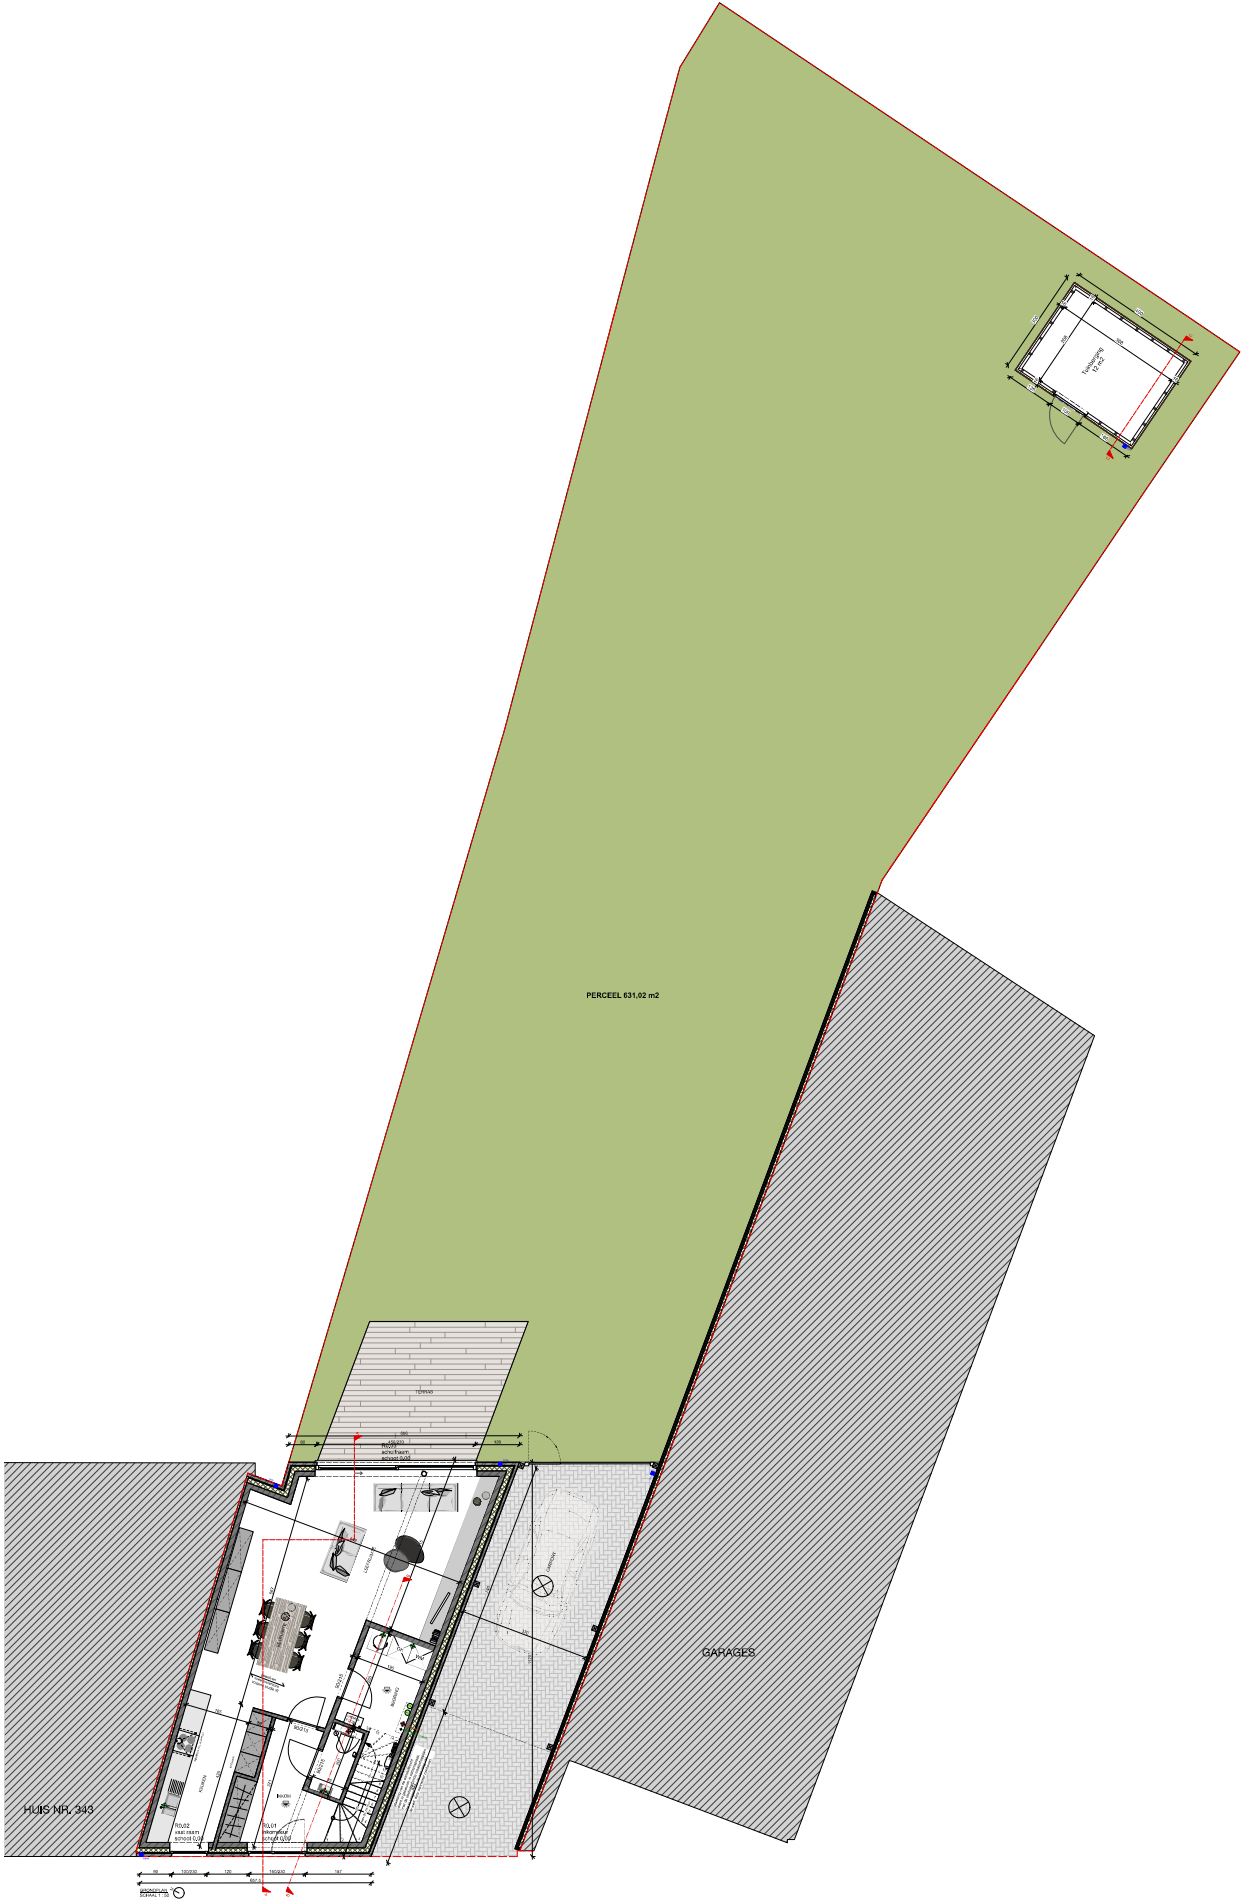

HUIS NR. 333

PERCEEL 631.02 m²

GARAGES

