


WONING

Oppervlakte woning: 167,50 m2
 Oppervlakte terras: 20,00 m2
 Oppervlakte kelder: 40,00 m2

Aantal slaapkamers: 3
 Aantal badkamers: 1

inrichting is indicatief
 alle maten zijn indicatief en onder voorbehoud

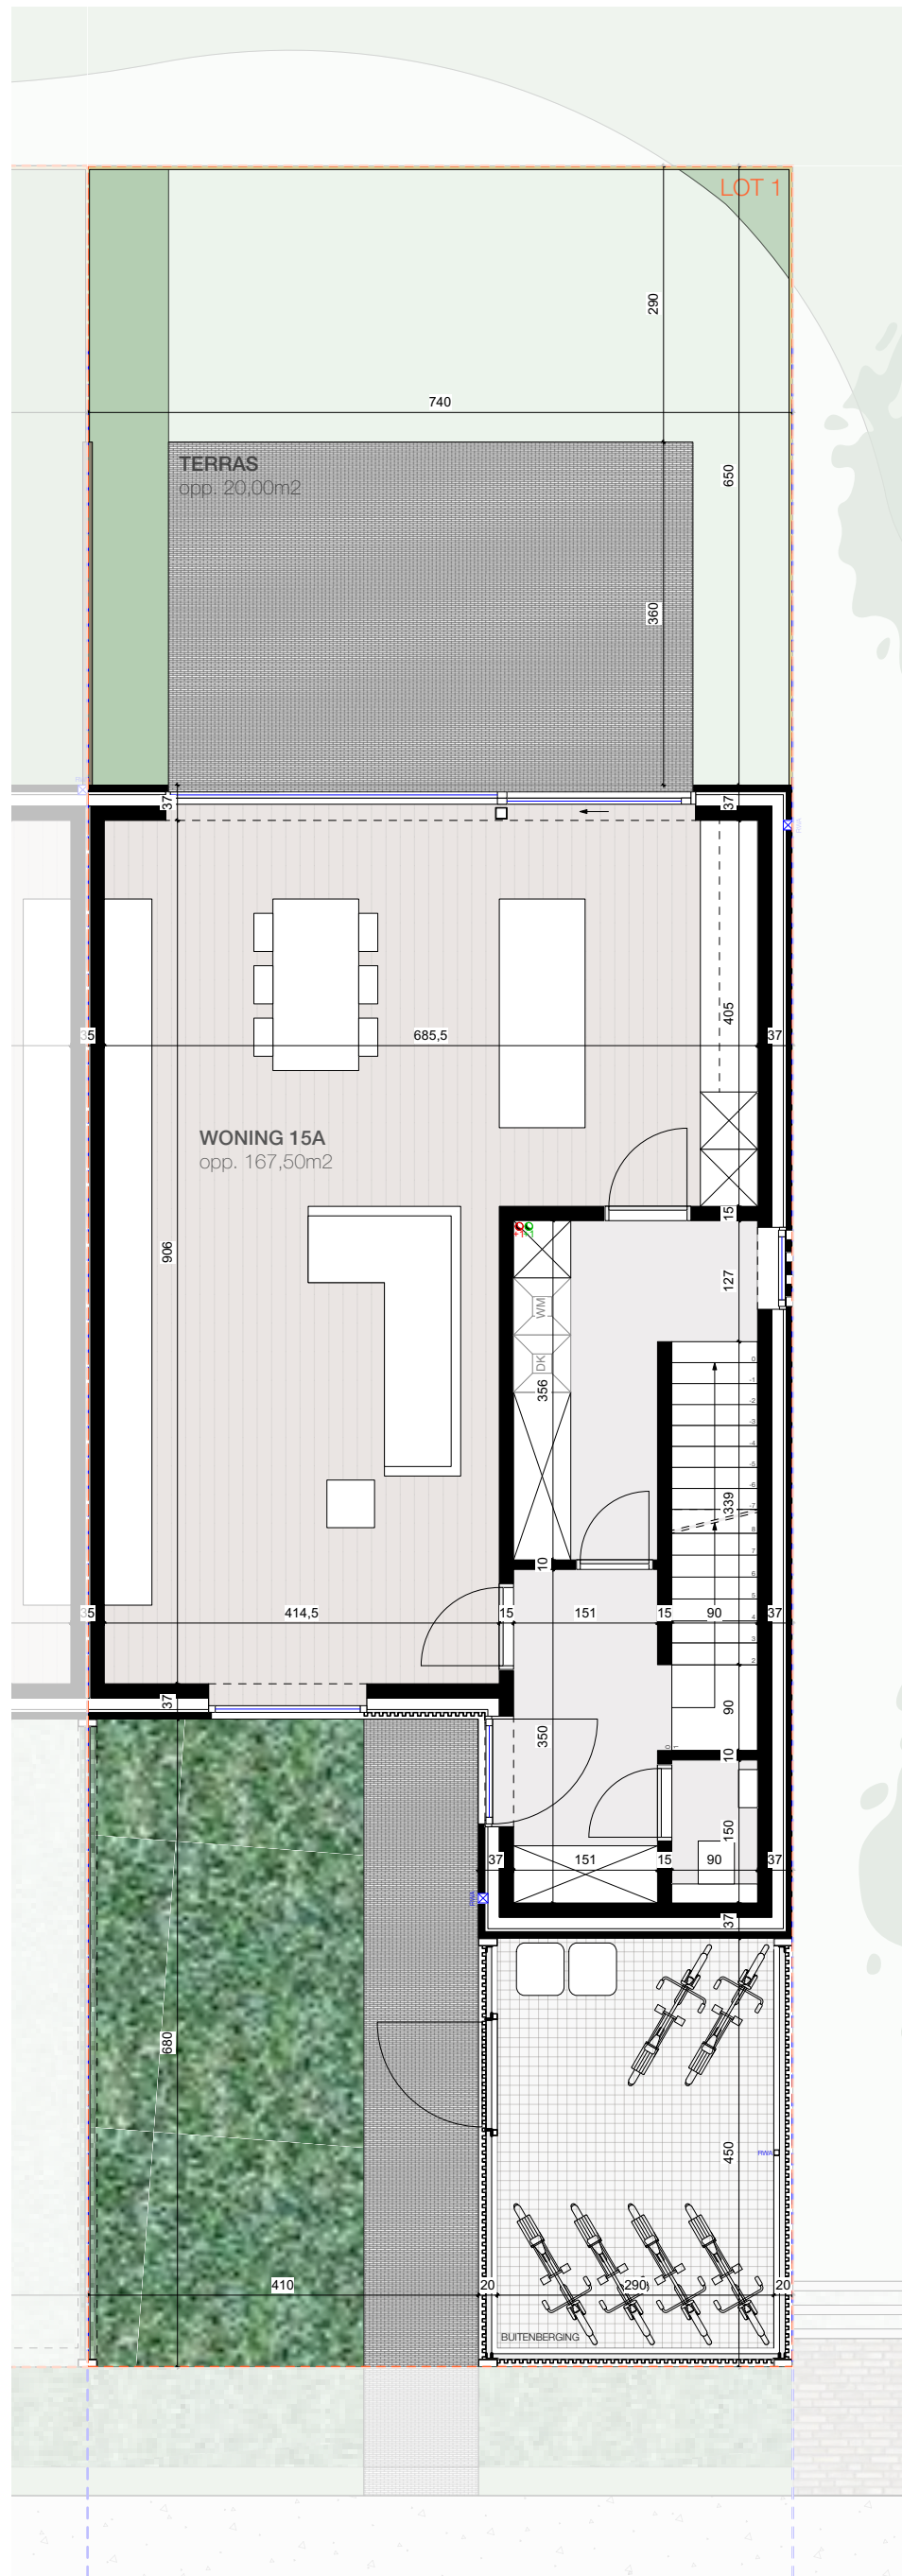


WONING


Oppervlakte woning: 167,50 m²
 Oppervlakte terras: 20,00 m²
 Oppervlakte kelder: 40,00 m²

Aantal slaapkamers: 3
 Aantal badkamers: 1


inrichting is indicatief
 alle maten zijn indicatief en onder voorbehoud

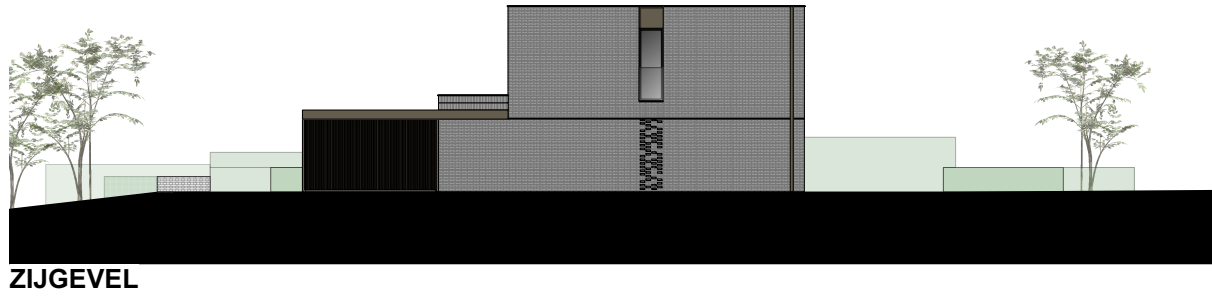


ZIJGEVEL

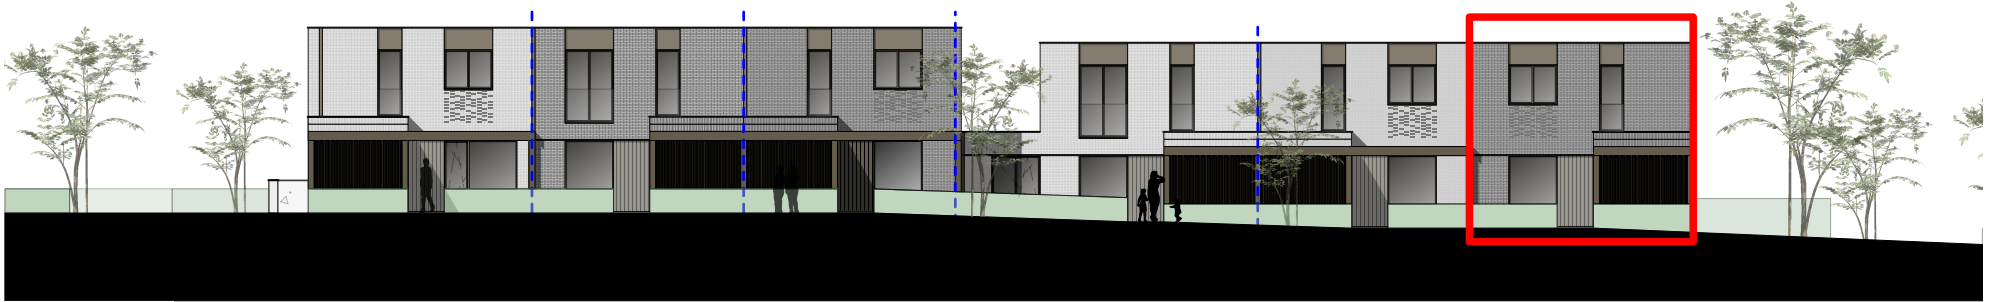

VOORGEVEL

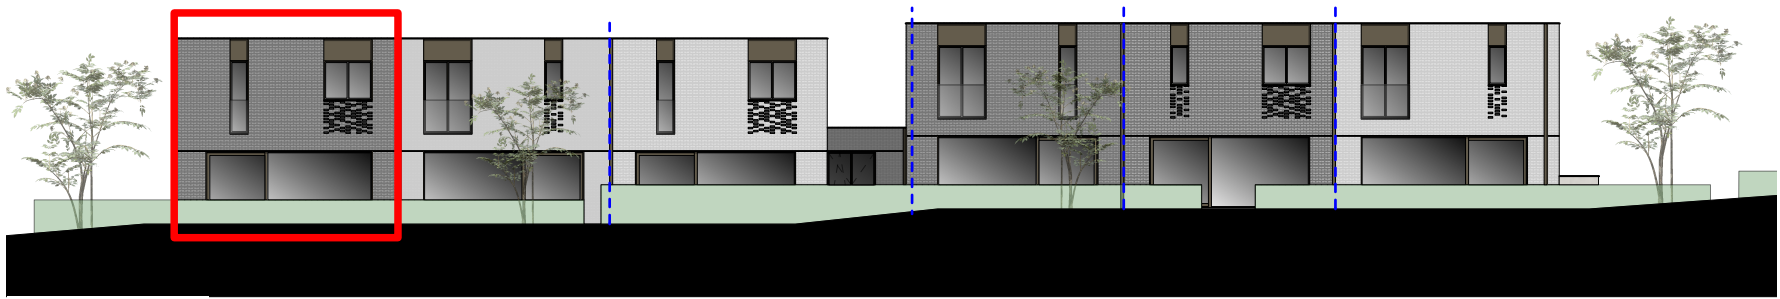

ACHTERGEVEL

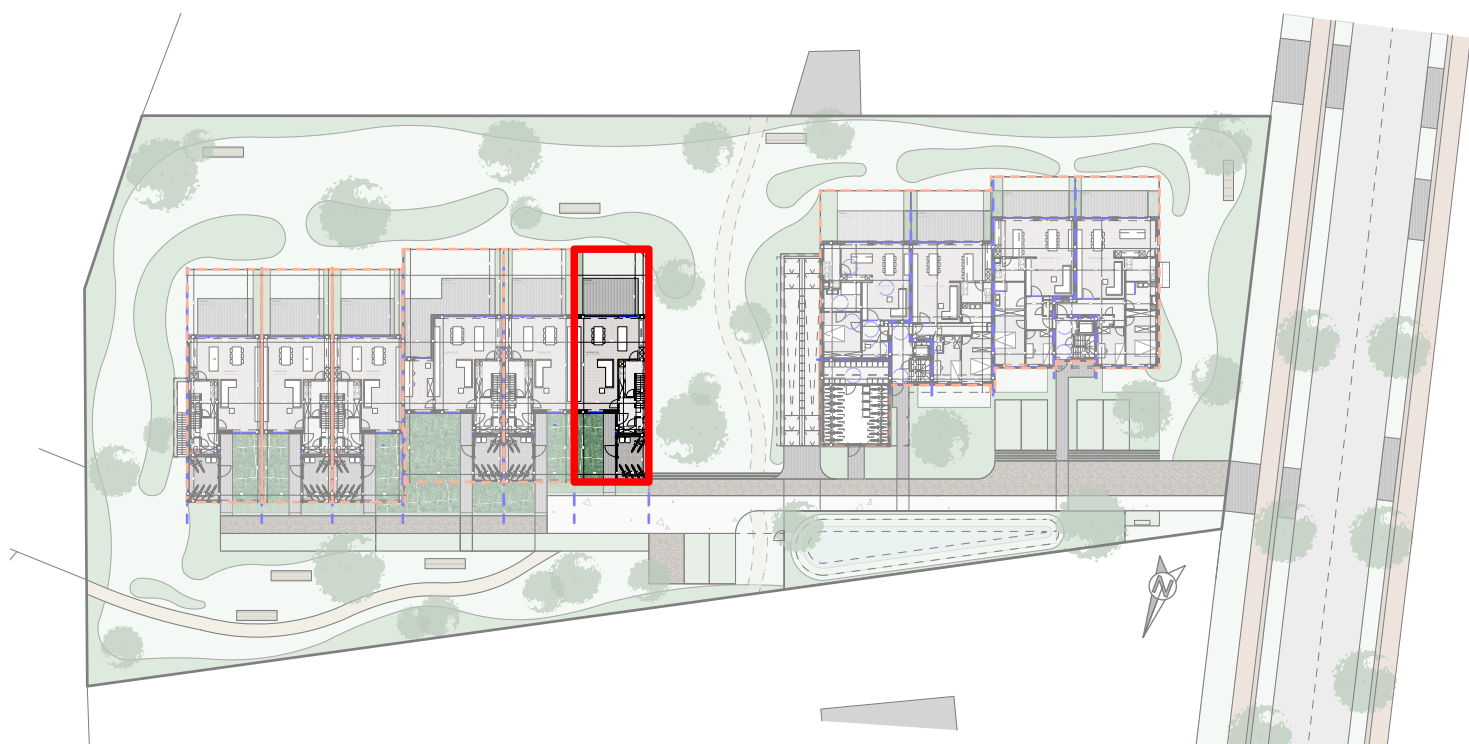

INPLANTING