




ZOLDER

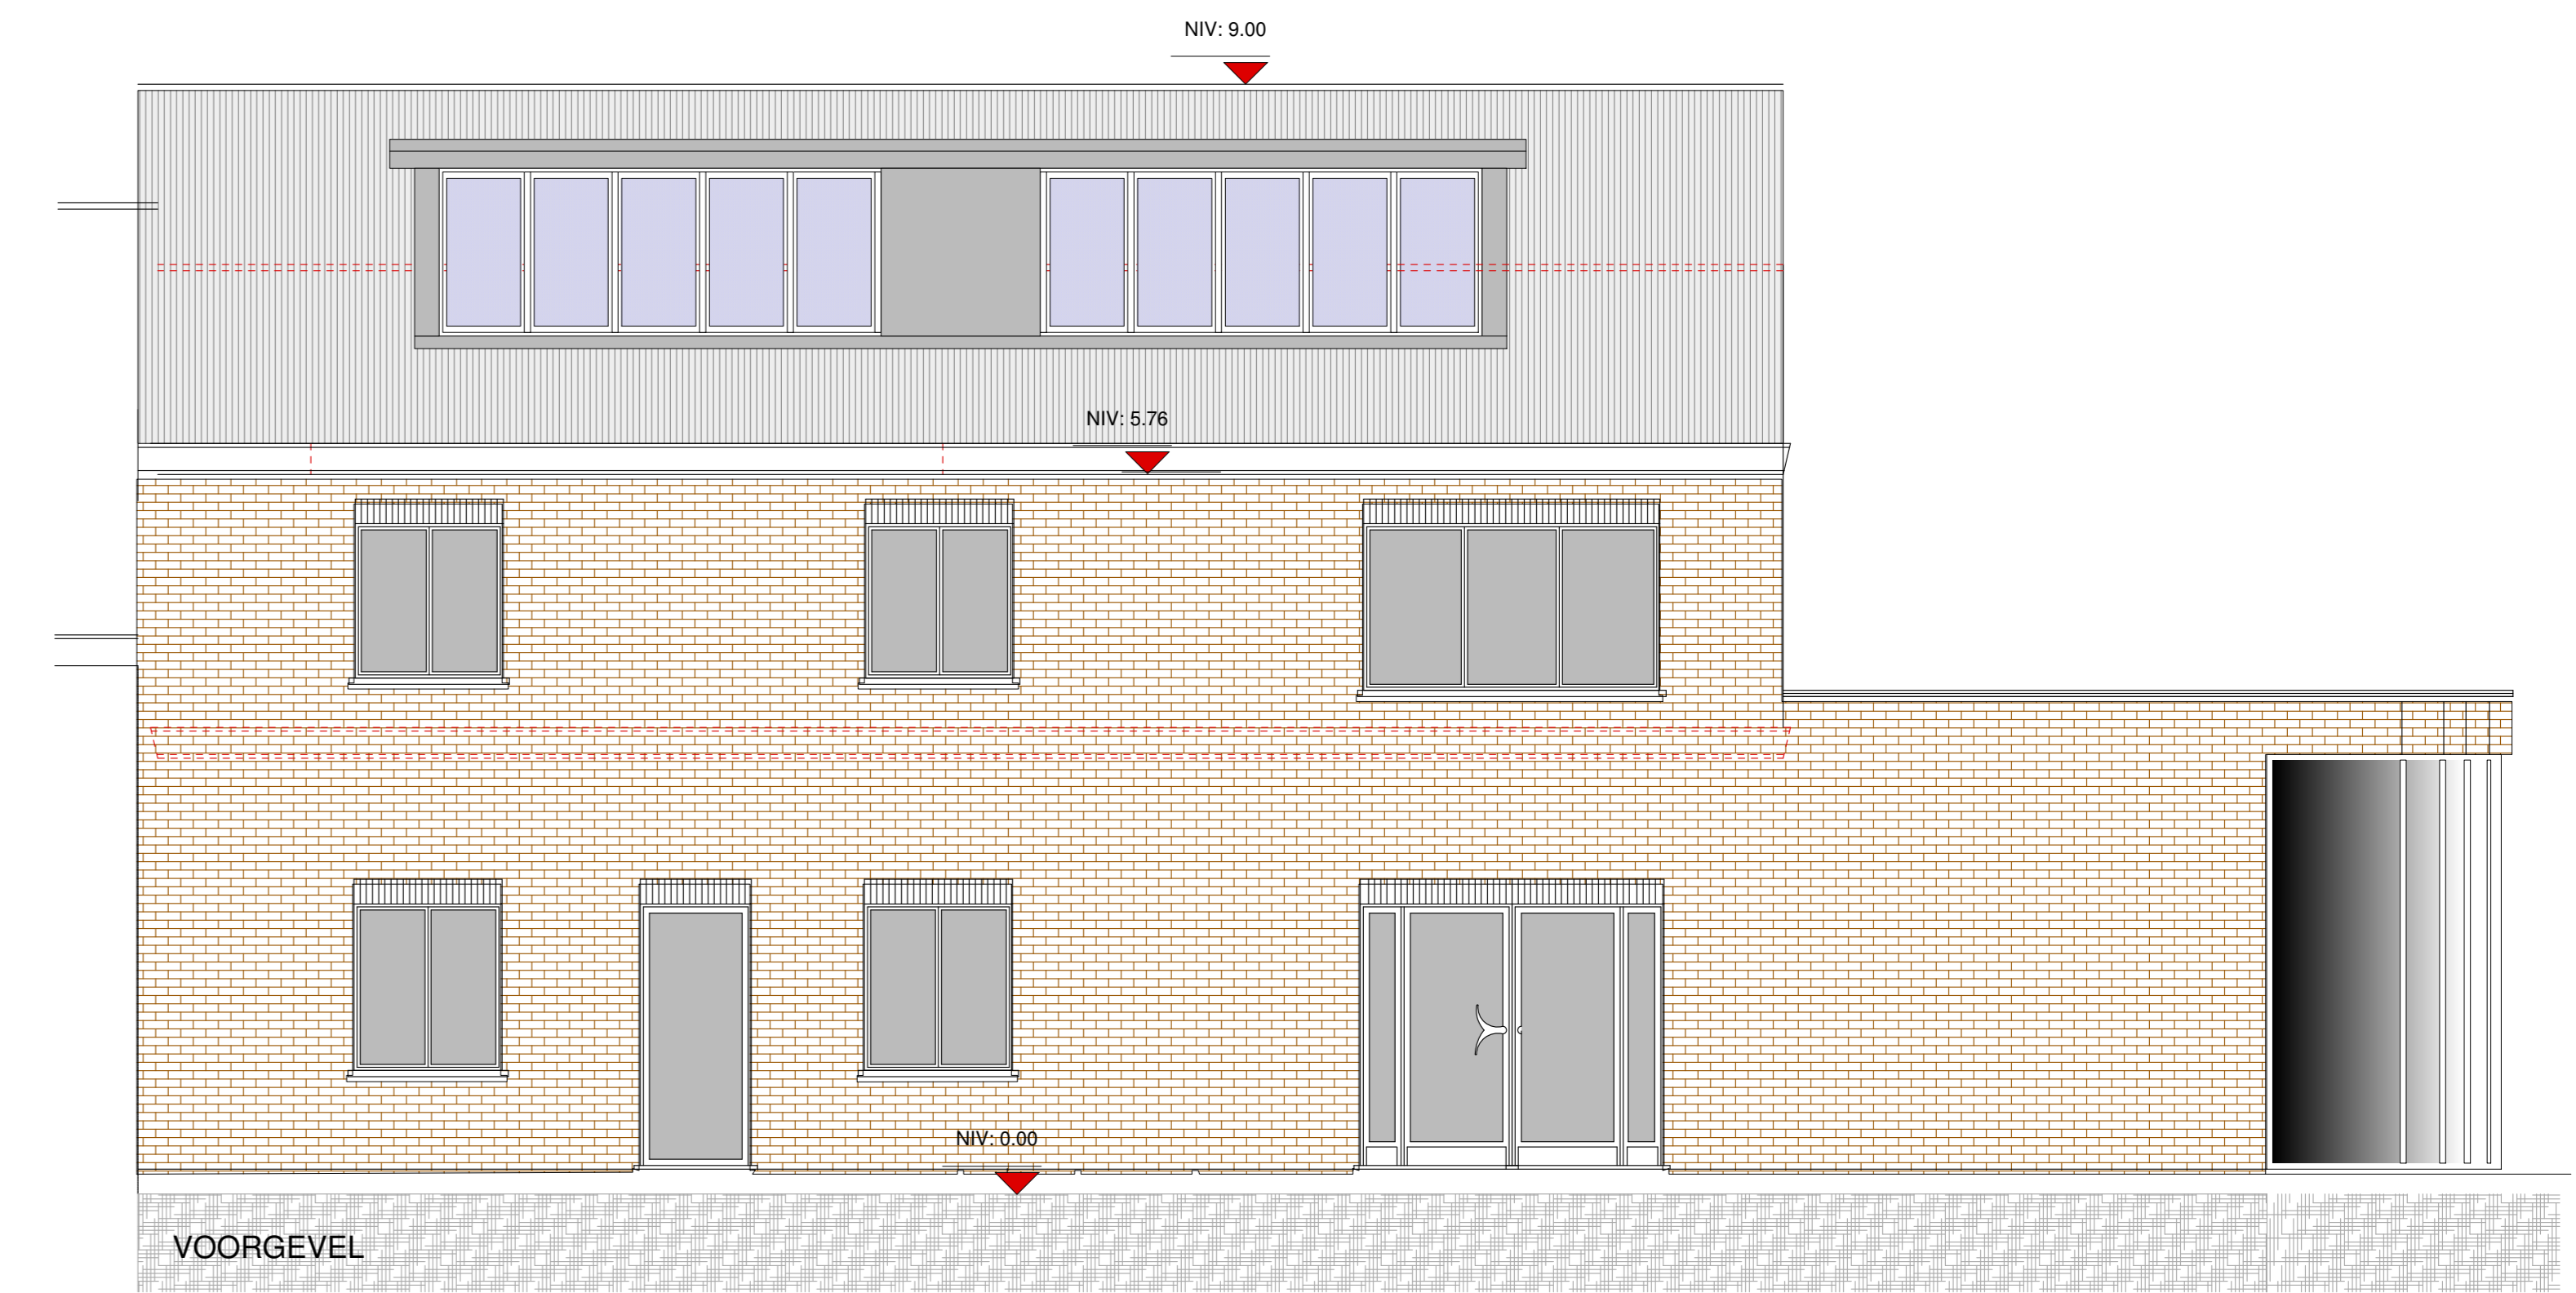


VOORGEVEL

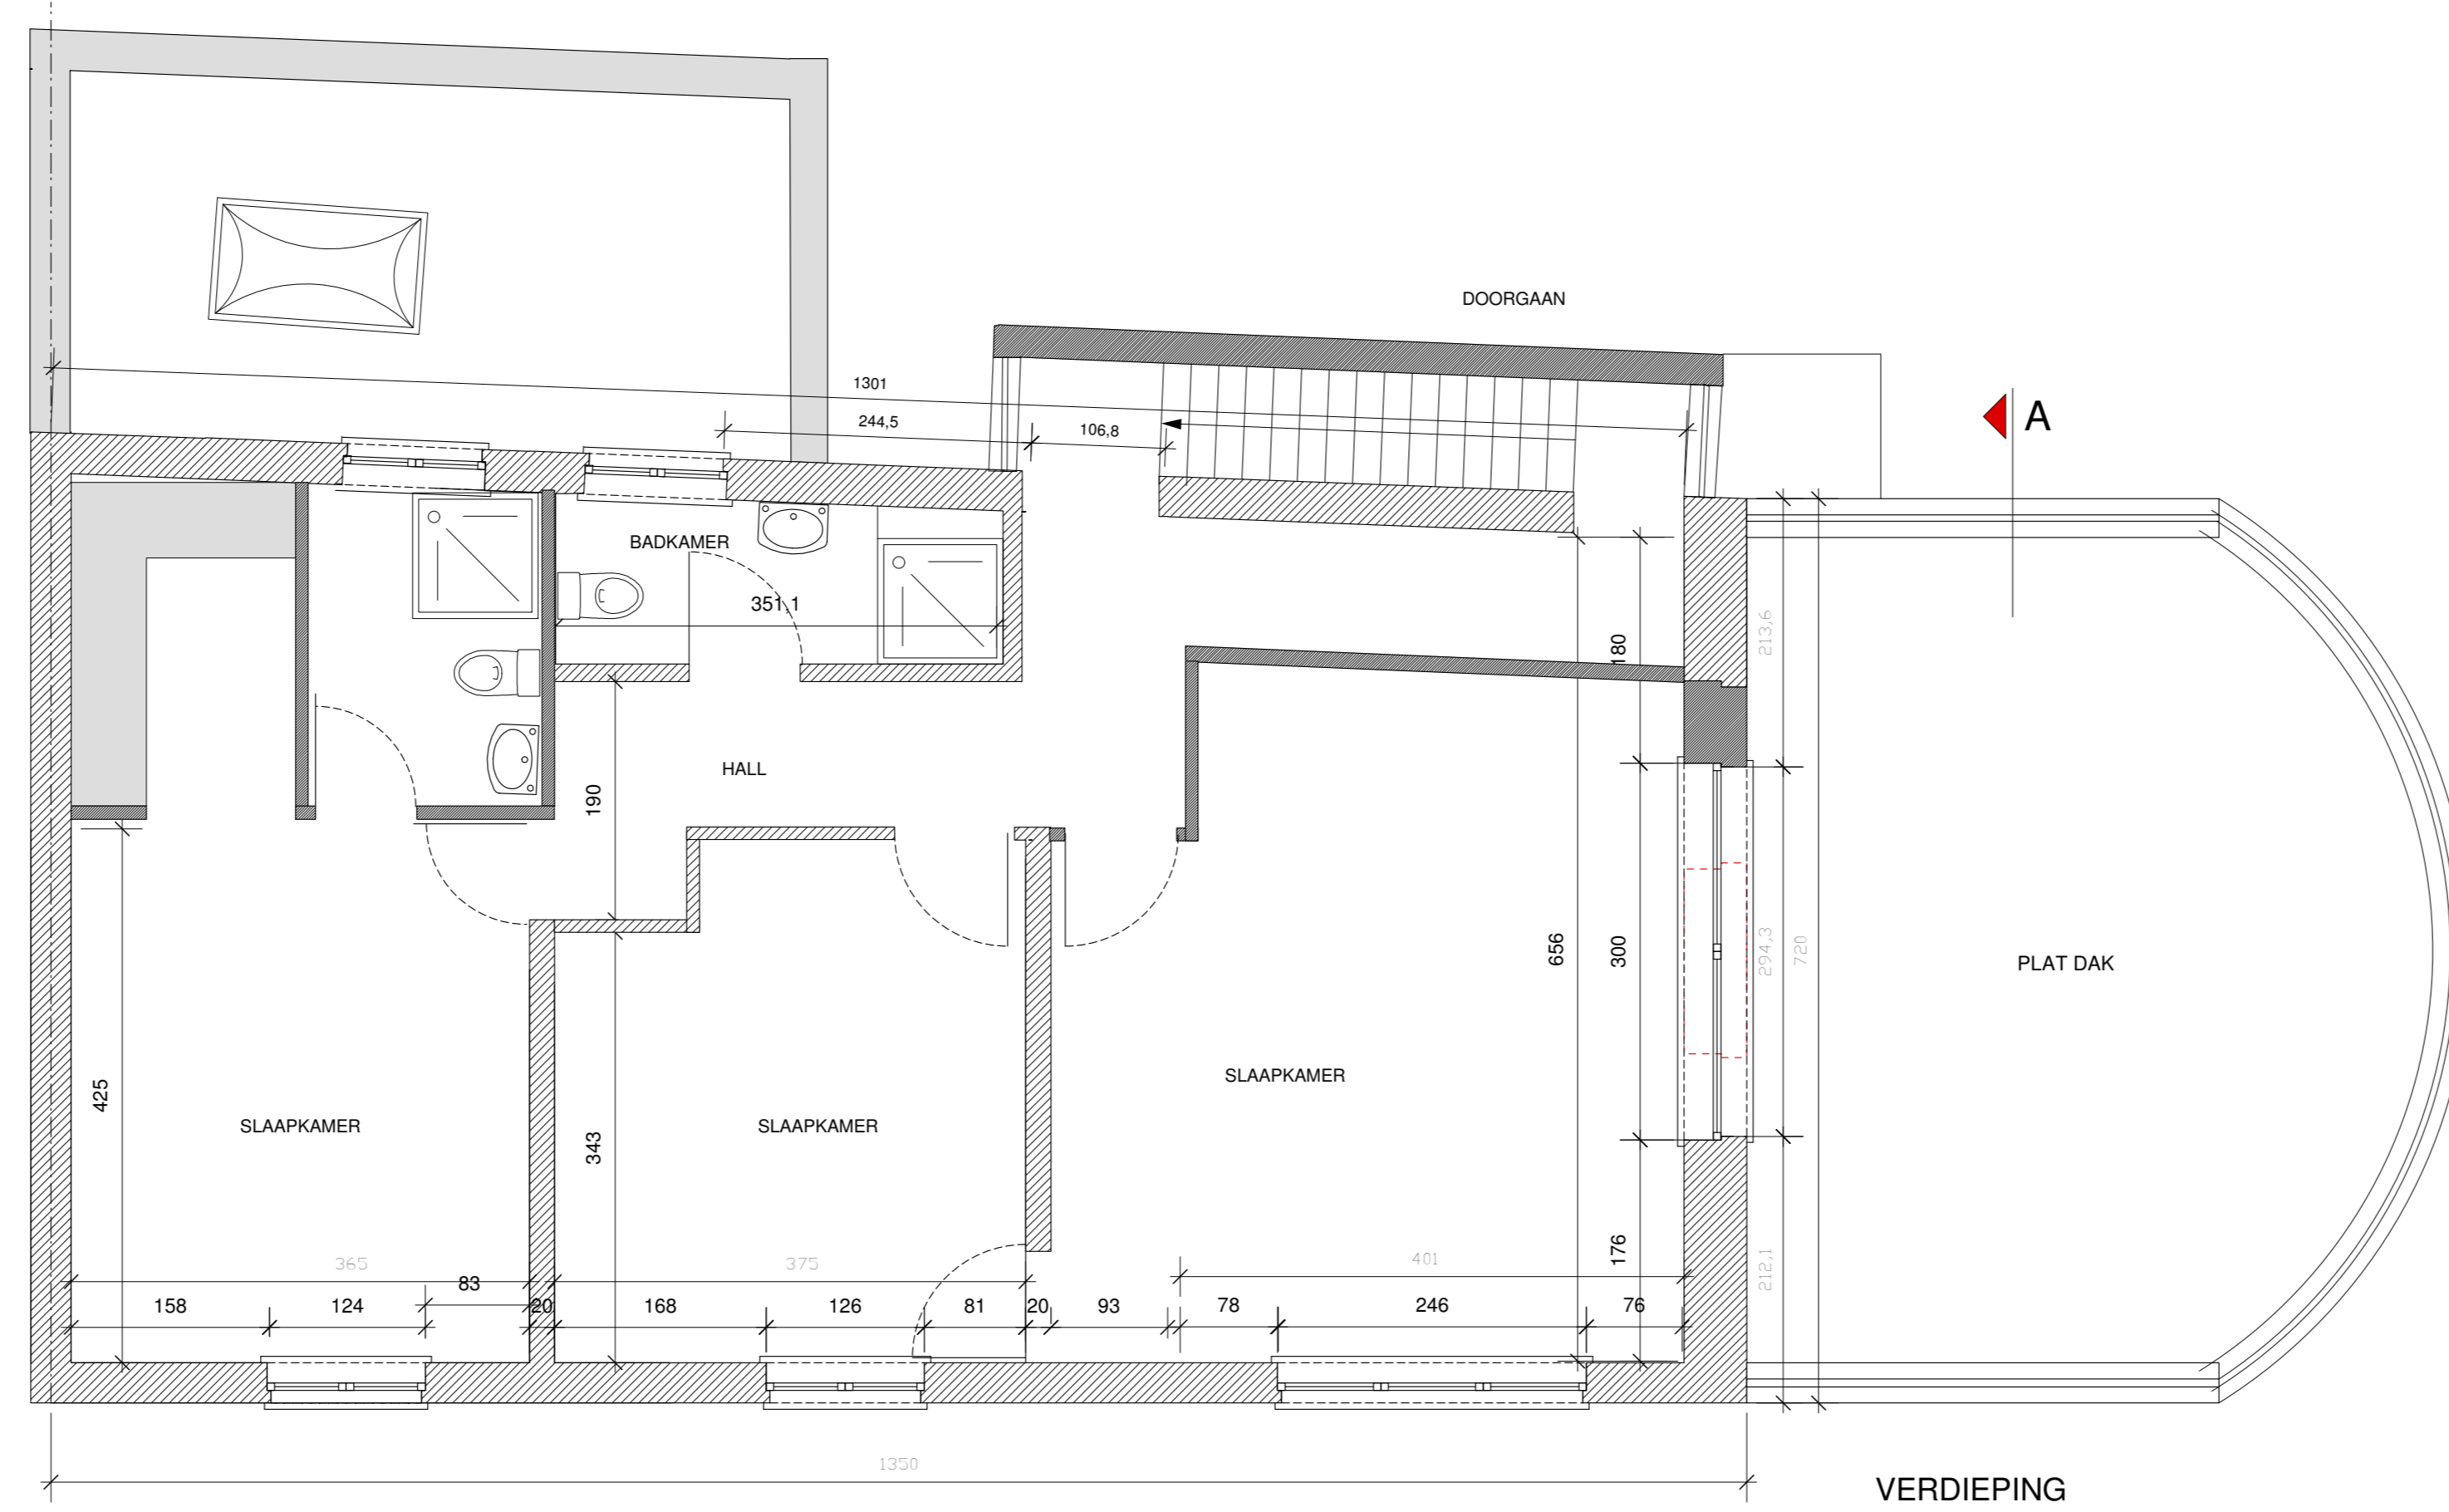


VERDIEPING

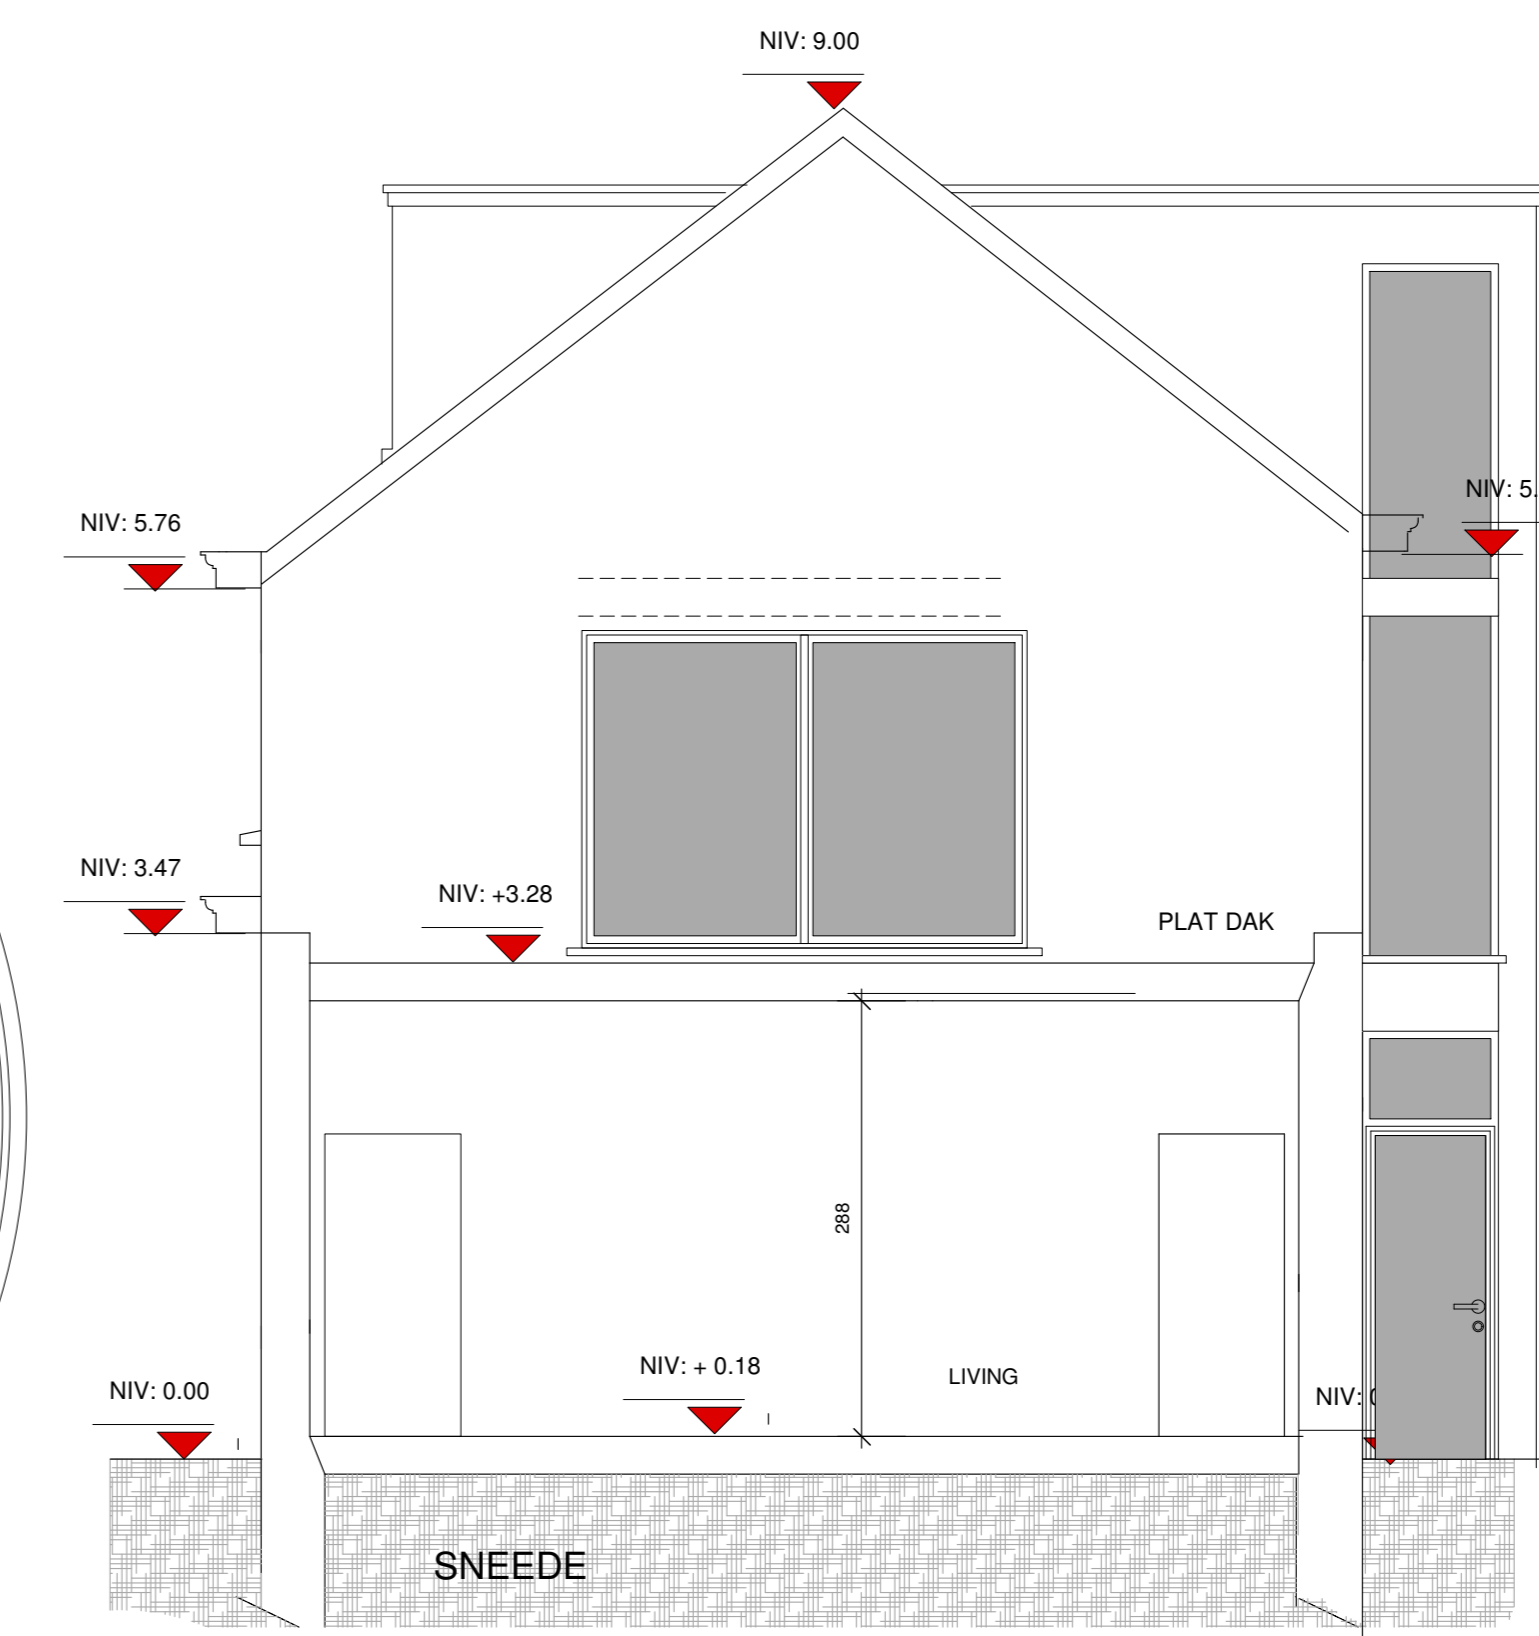

SNEEDE

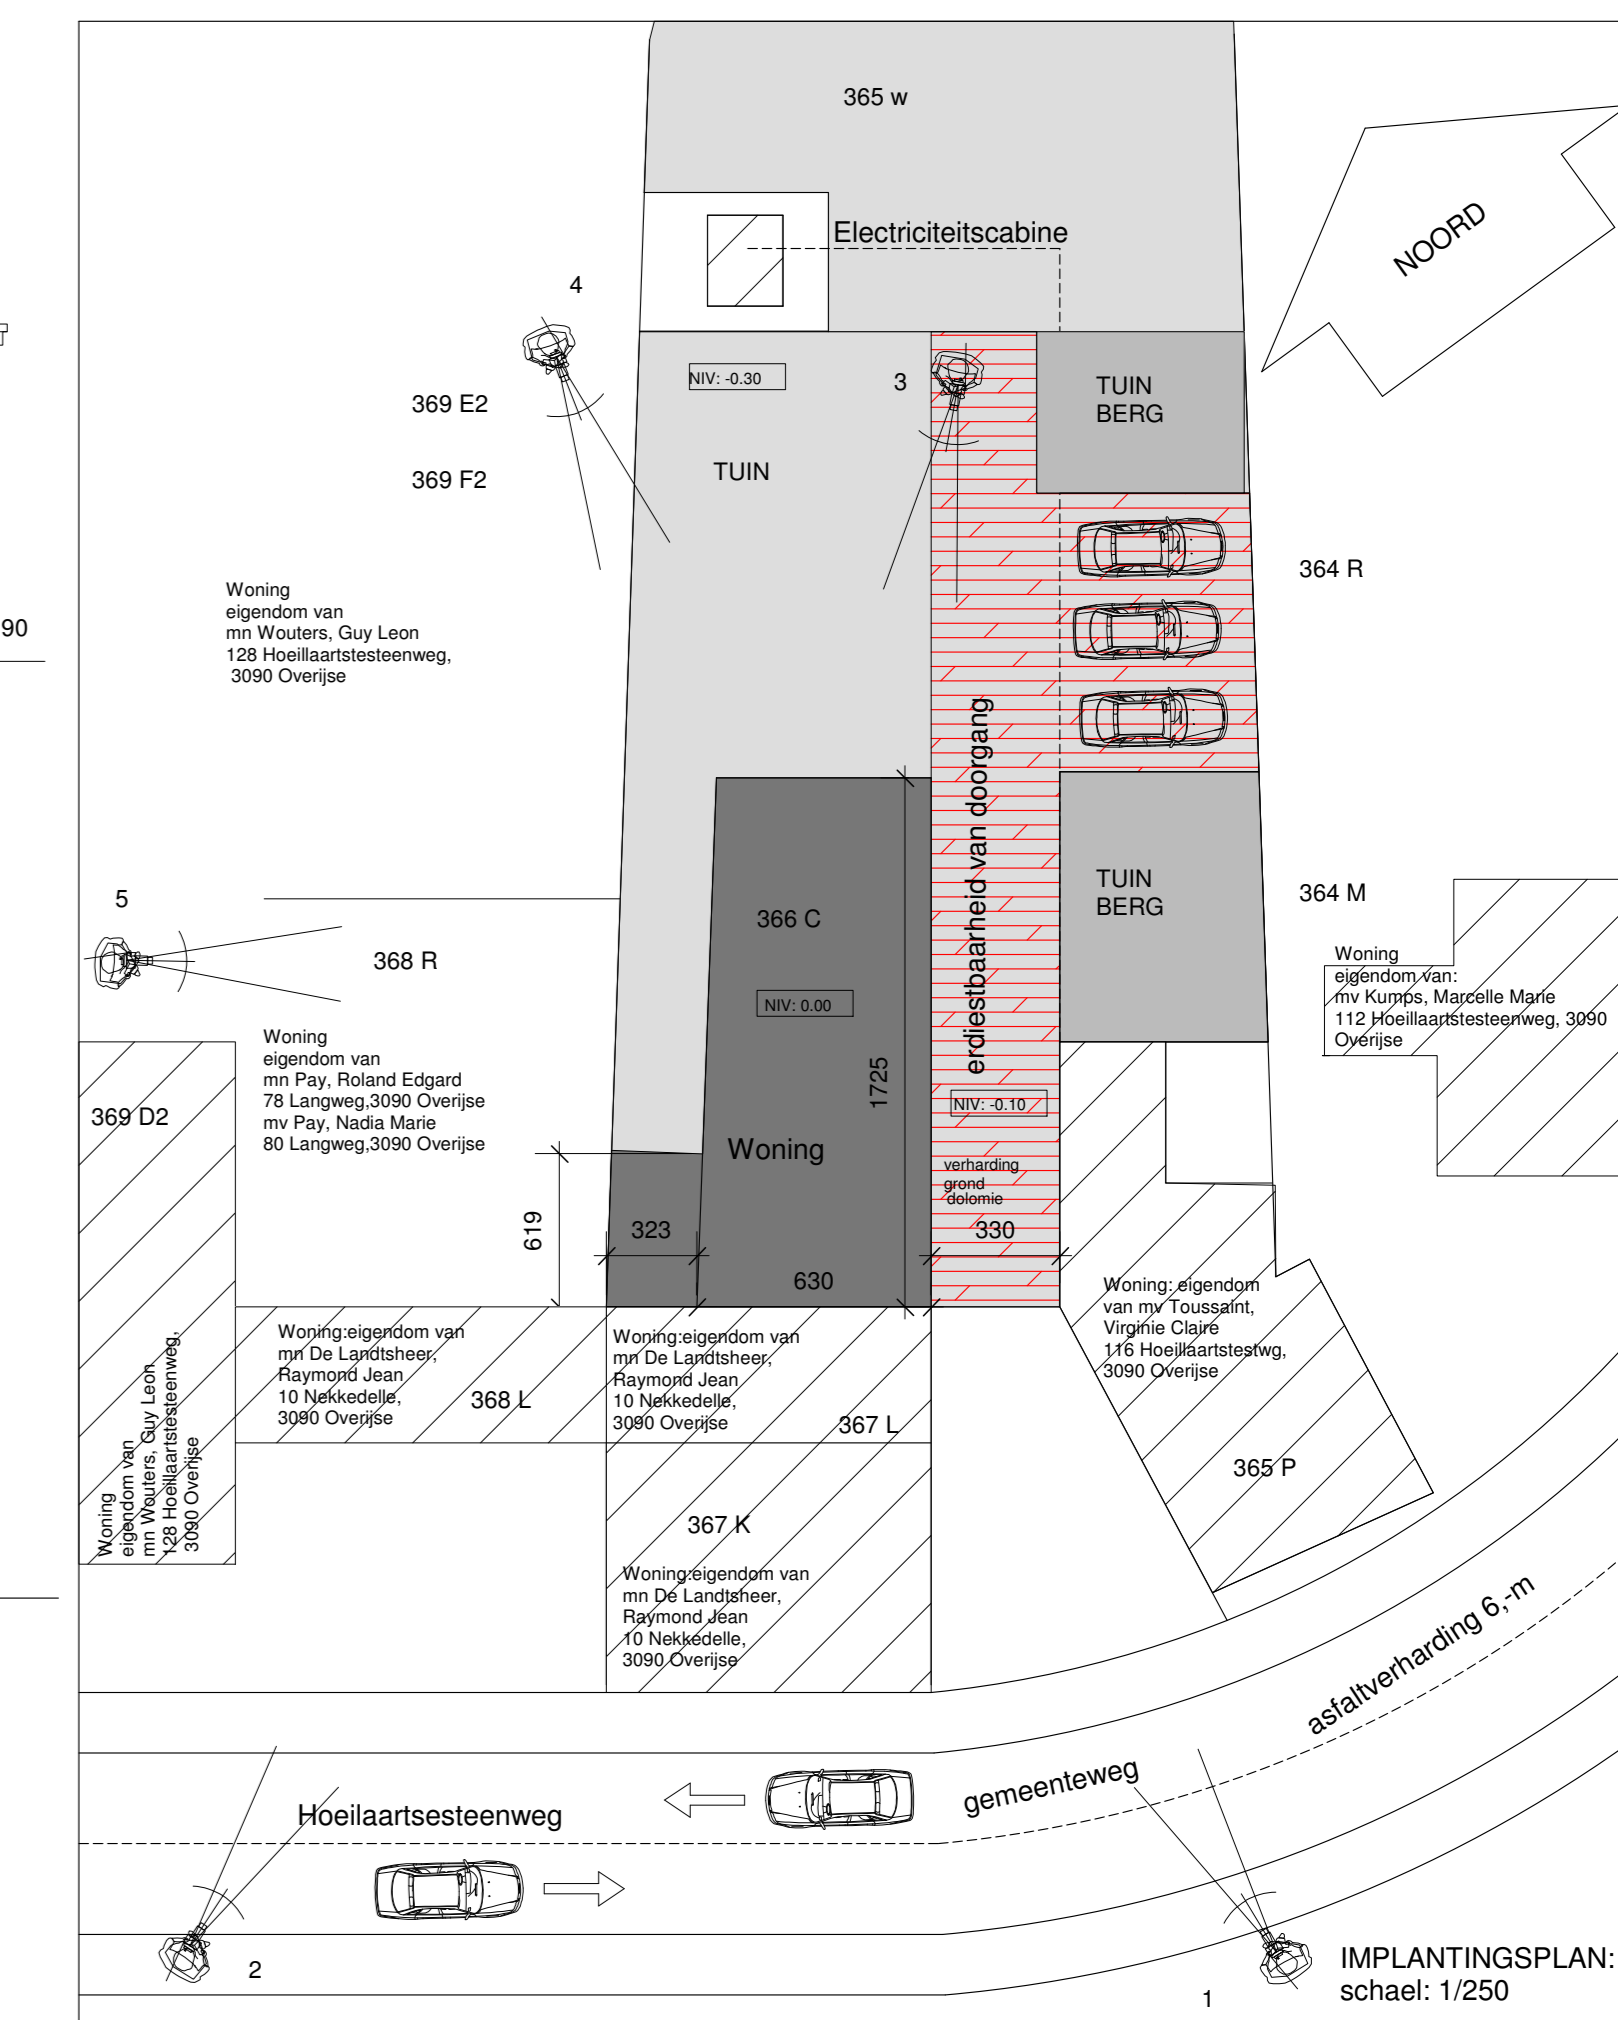

IMPLANTINGPLAN: schaal: 1/250

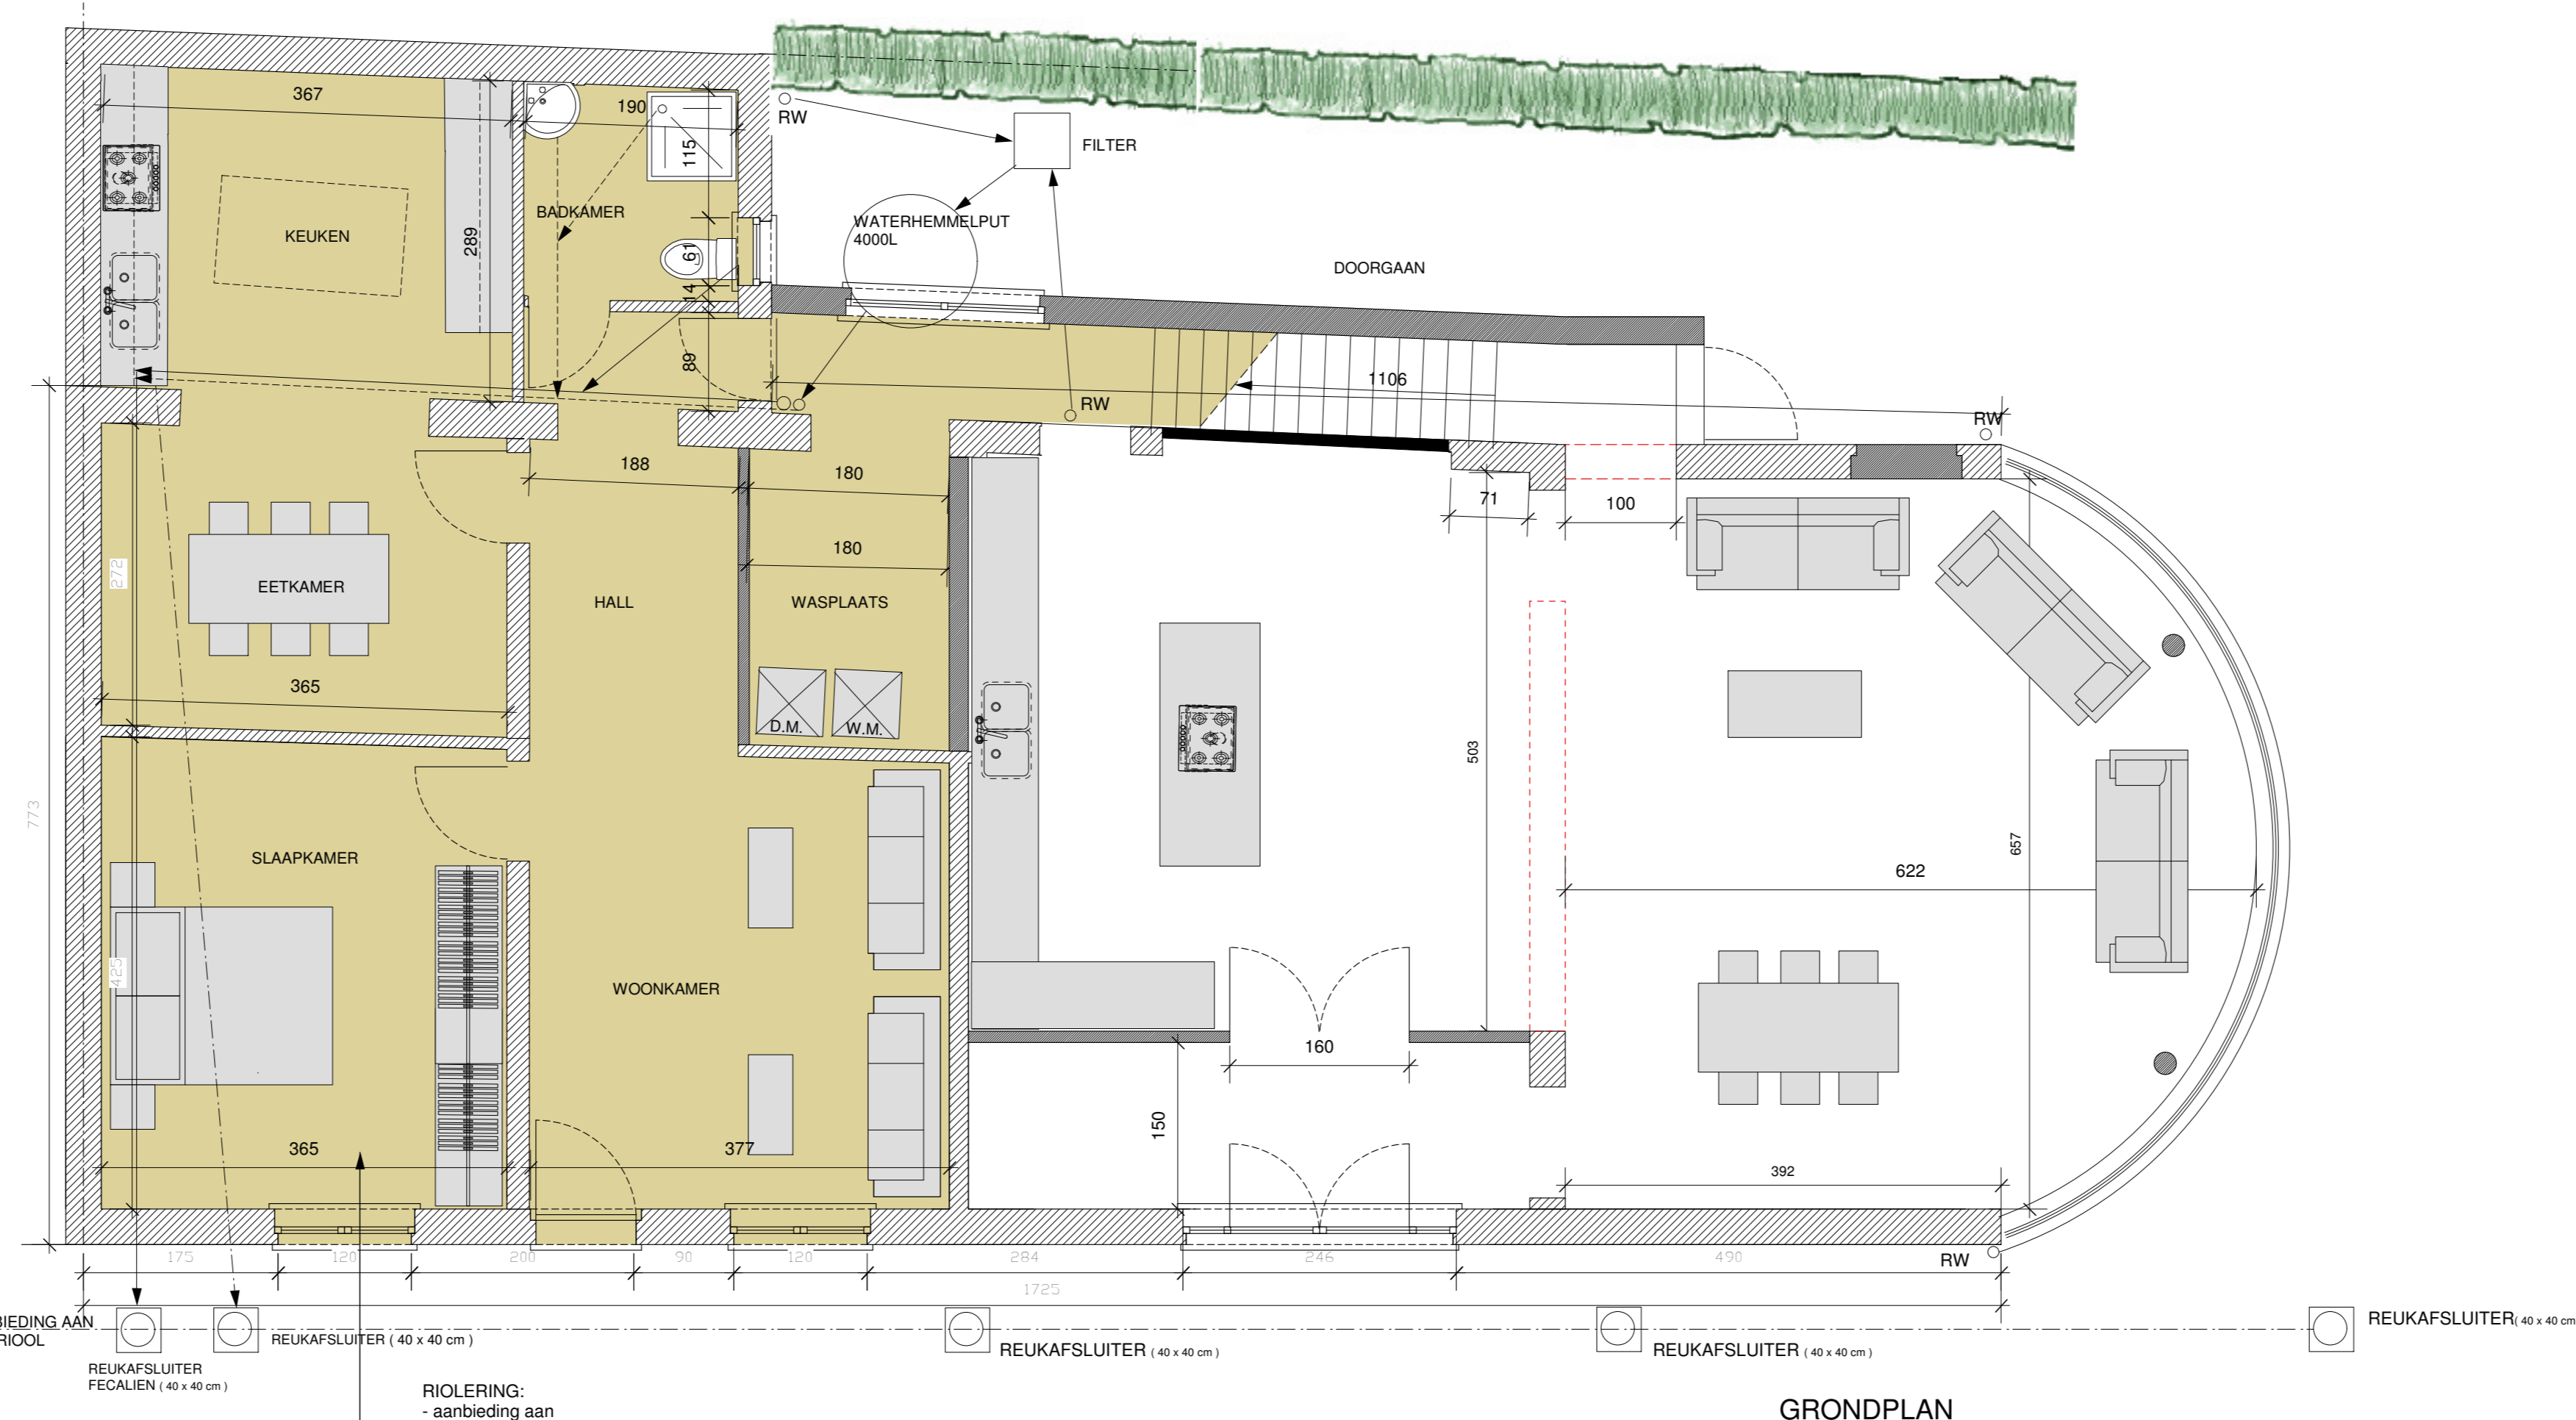


GRONDPLAN

- LEGENDE**
- bestande metselwerk
 - nieuwe metselwerk
 - gevelsteen
 - verharding grond: dolomite
- materiaal**
- dakpannen
 - parket
 - faience - tegels
 - venster: witte pvc

RIJOLERING:
-aanbieding aan
het riool
-wasmachine
-badkamer
-terrace

ZORGWONING: 75 m²

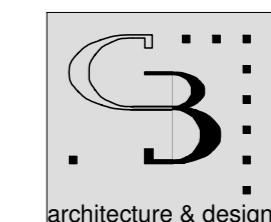project	REGULARISEREN GEWENST TOESTAND ZORGWONEN	
Fase	EXECUTIE	
gebied	PROVINCIE VLAAMS-BRABANT	
gemeente	OVERUSE	
situatie	Hooilaartsesteenweg, 124 3090 Overijse	
opdrachtgever	Mr Hassan TEMSAMANI Straat Hooilaartsesteenweg, 124 3090 Overijse	tel.: 02/ fax: 02/
controle		tel.: fax:
onderneming		tel.: fax:
code	PLANNEN - SNIJDEN STIJGINGEN - NIEUWE TOESTAND	
schaal	1/2500 1/2500	
datum	20/02/2016	
wijziging		
index	A	202
 Architect Bilal Chakroun 42 Welstraat bus 4 om 1040 Brussel - tel.: +32 477 567 620 - fax: 02 540 80 26 e-mail: info@bilalarchitecte.be		