


INPLANTING WO.06 - 1.100

**VOORWERP VAN DE AANVRAAG** Groepswoningbouwproject Tamerpark FASE 1  
**BOUWHEER** Promabo NV - Antwerpseweg 18 - 2340 Beerse  
**LIGGING** Projectzone tss Diestsesteenweg en Grote Baan - Tamerpark Herk-de-Stad


**BOND.**

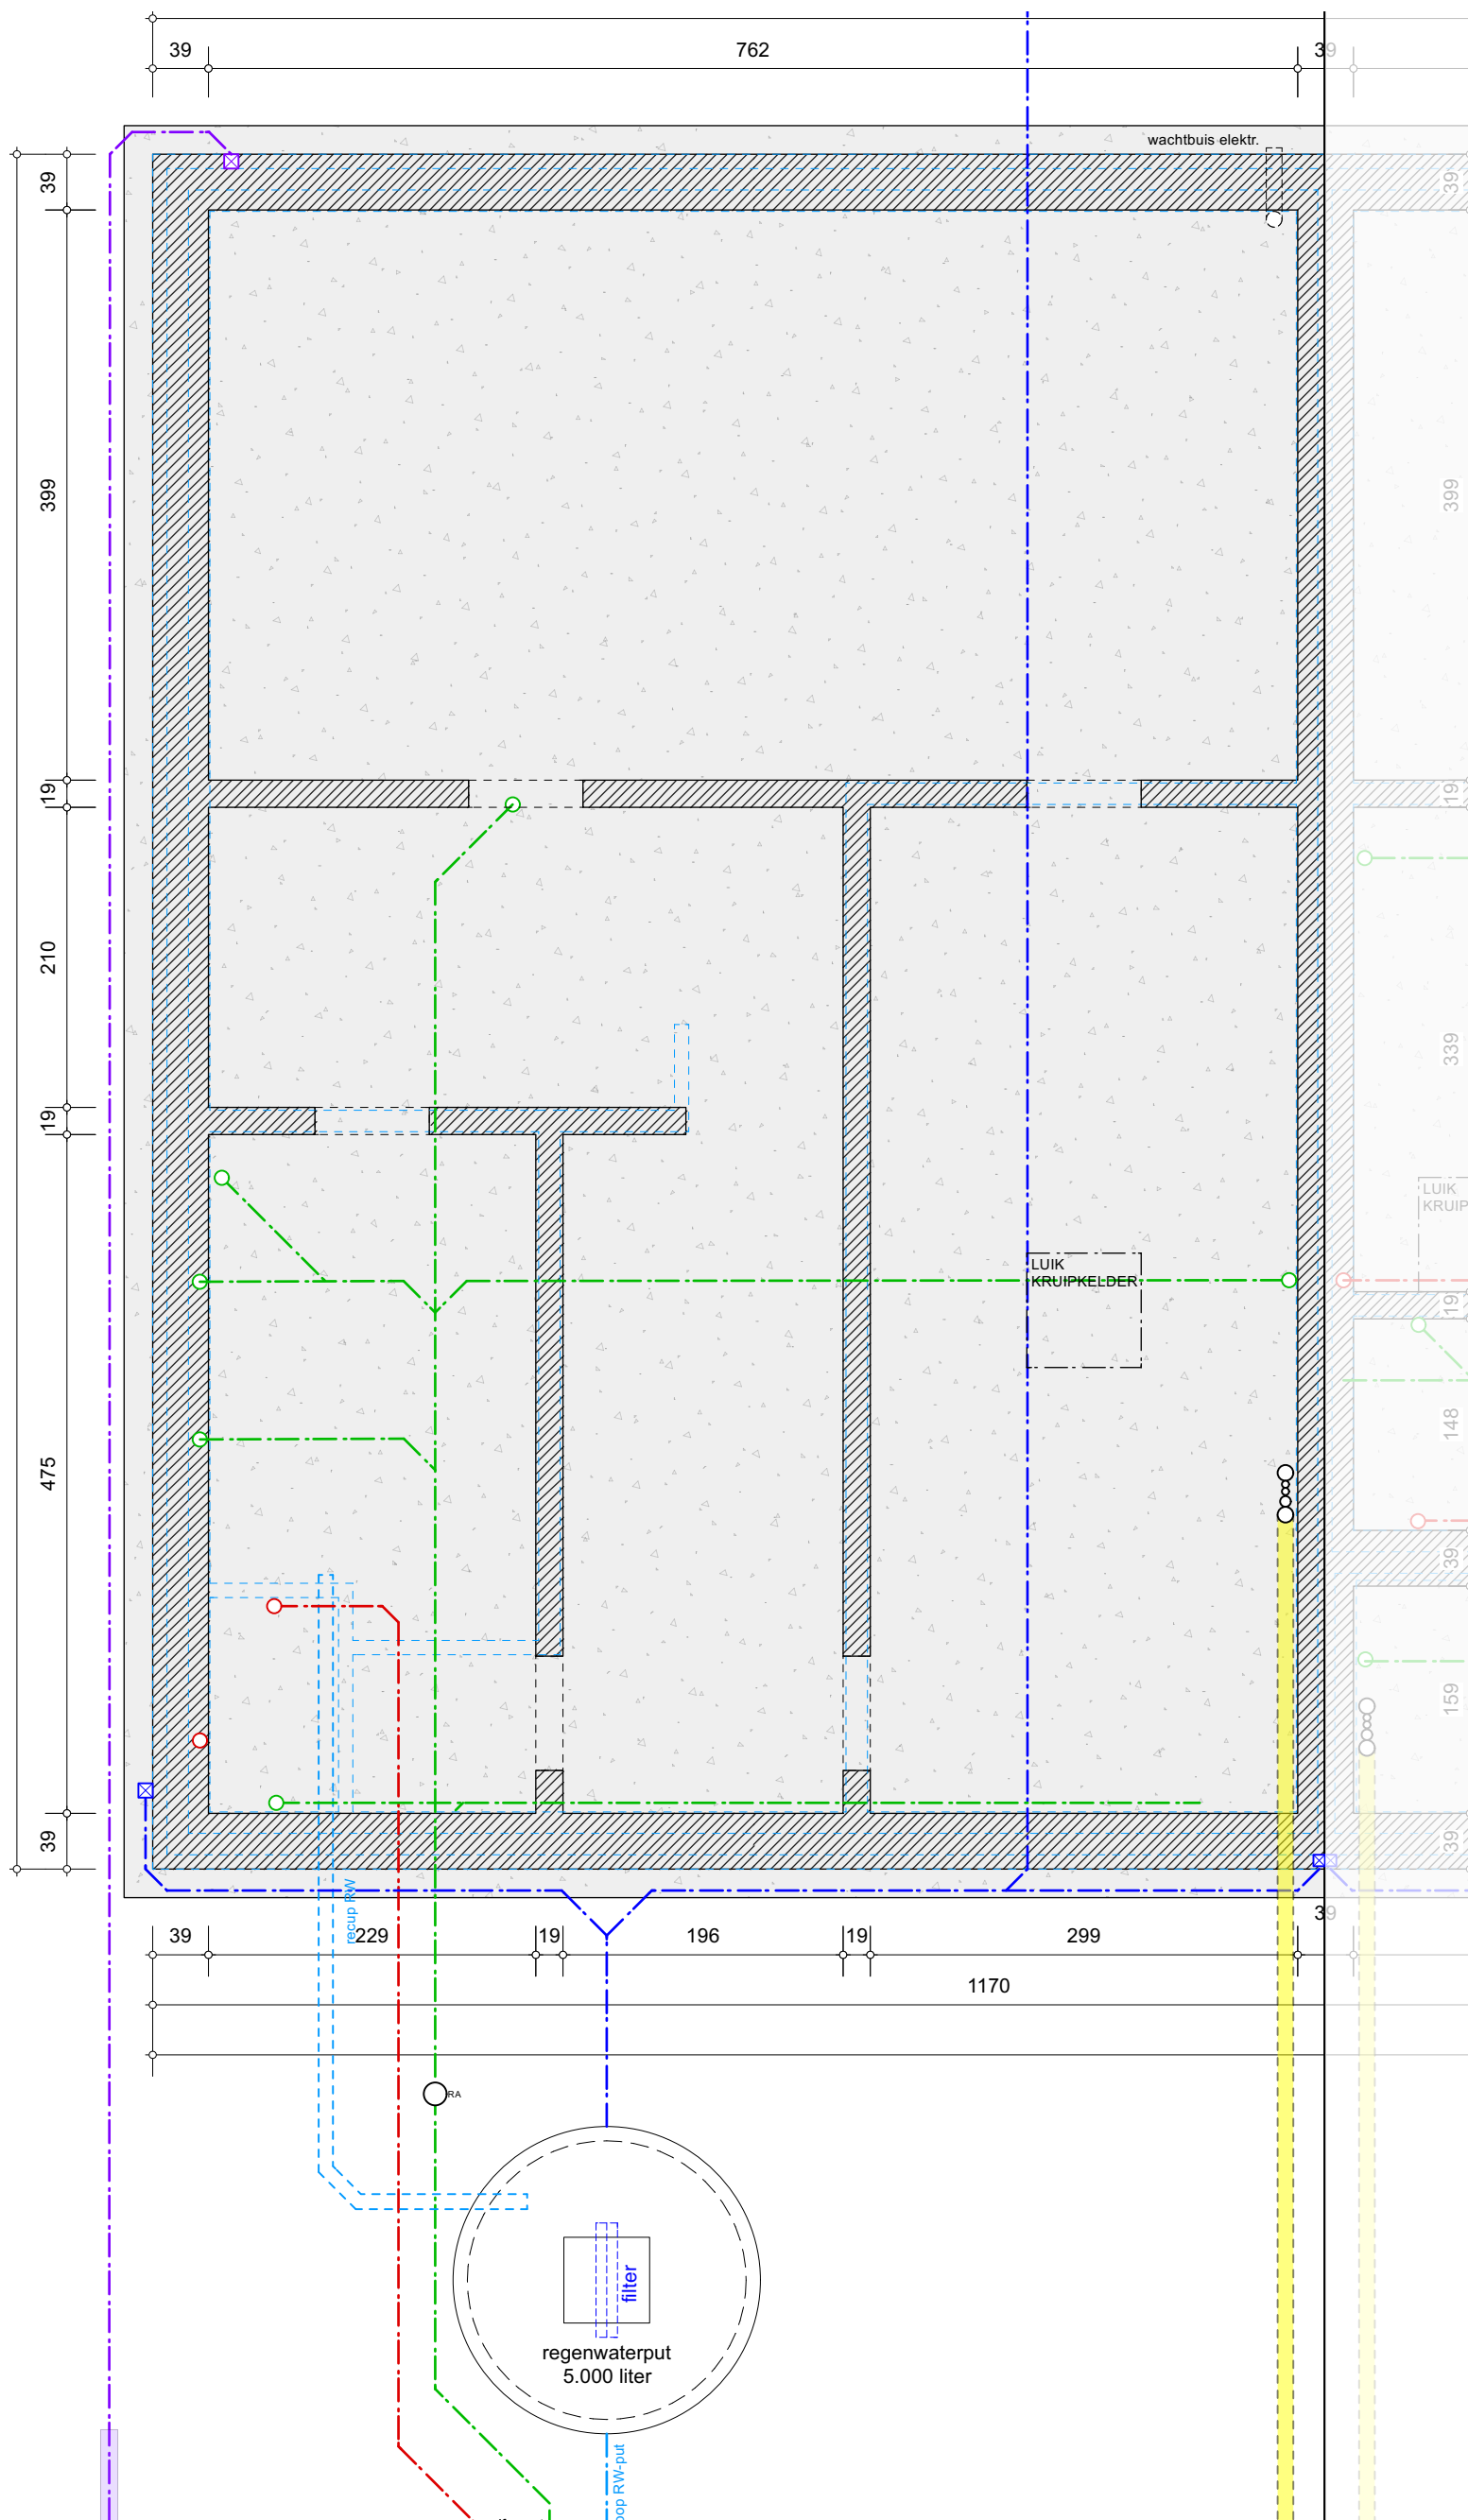

FUNDERING-RIOLERING WO.06 - 1.50

**VOORWERP VAN DE AANVRAAG** Groepswoningbouwproject Tamerpark FASE 1  
**BOUWHEER** Promabo NV - Antwerpseweg 18 - 2340 Beerse  
**LIGGING** Projectzone tss Diestsesteenweg en Grote Baan - Tamerpark Herk-de-Stad




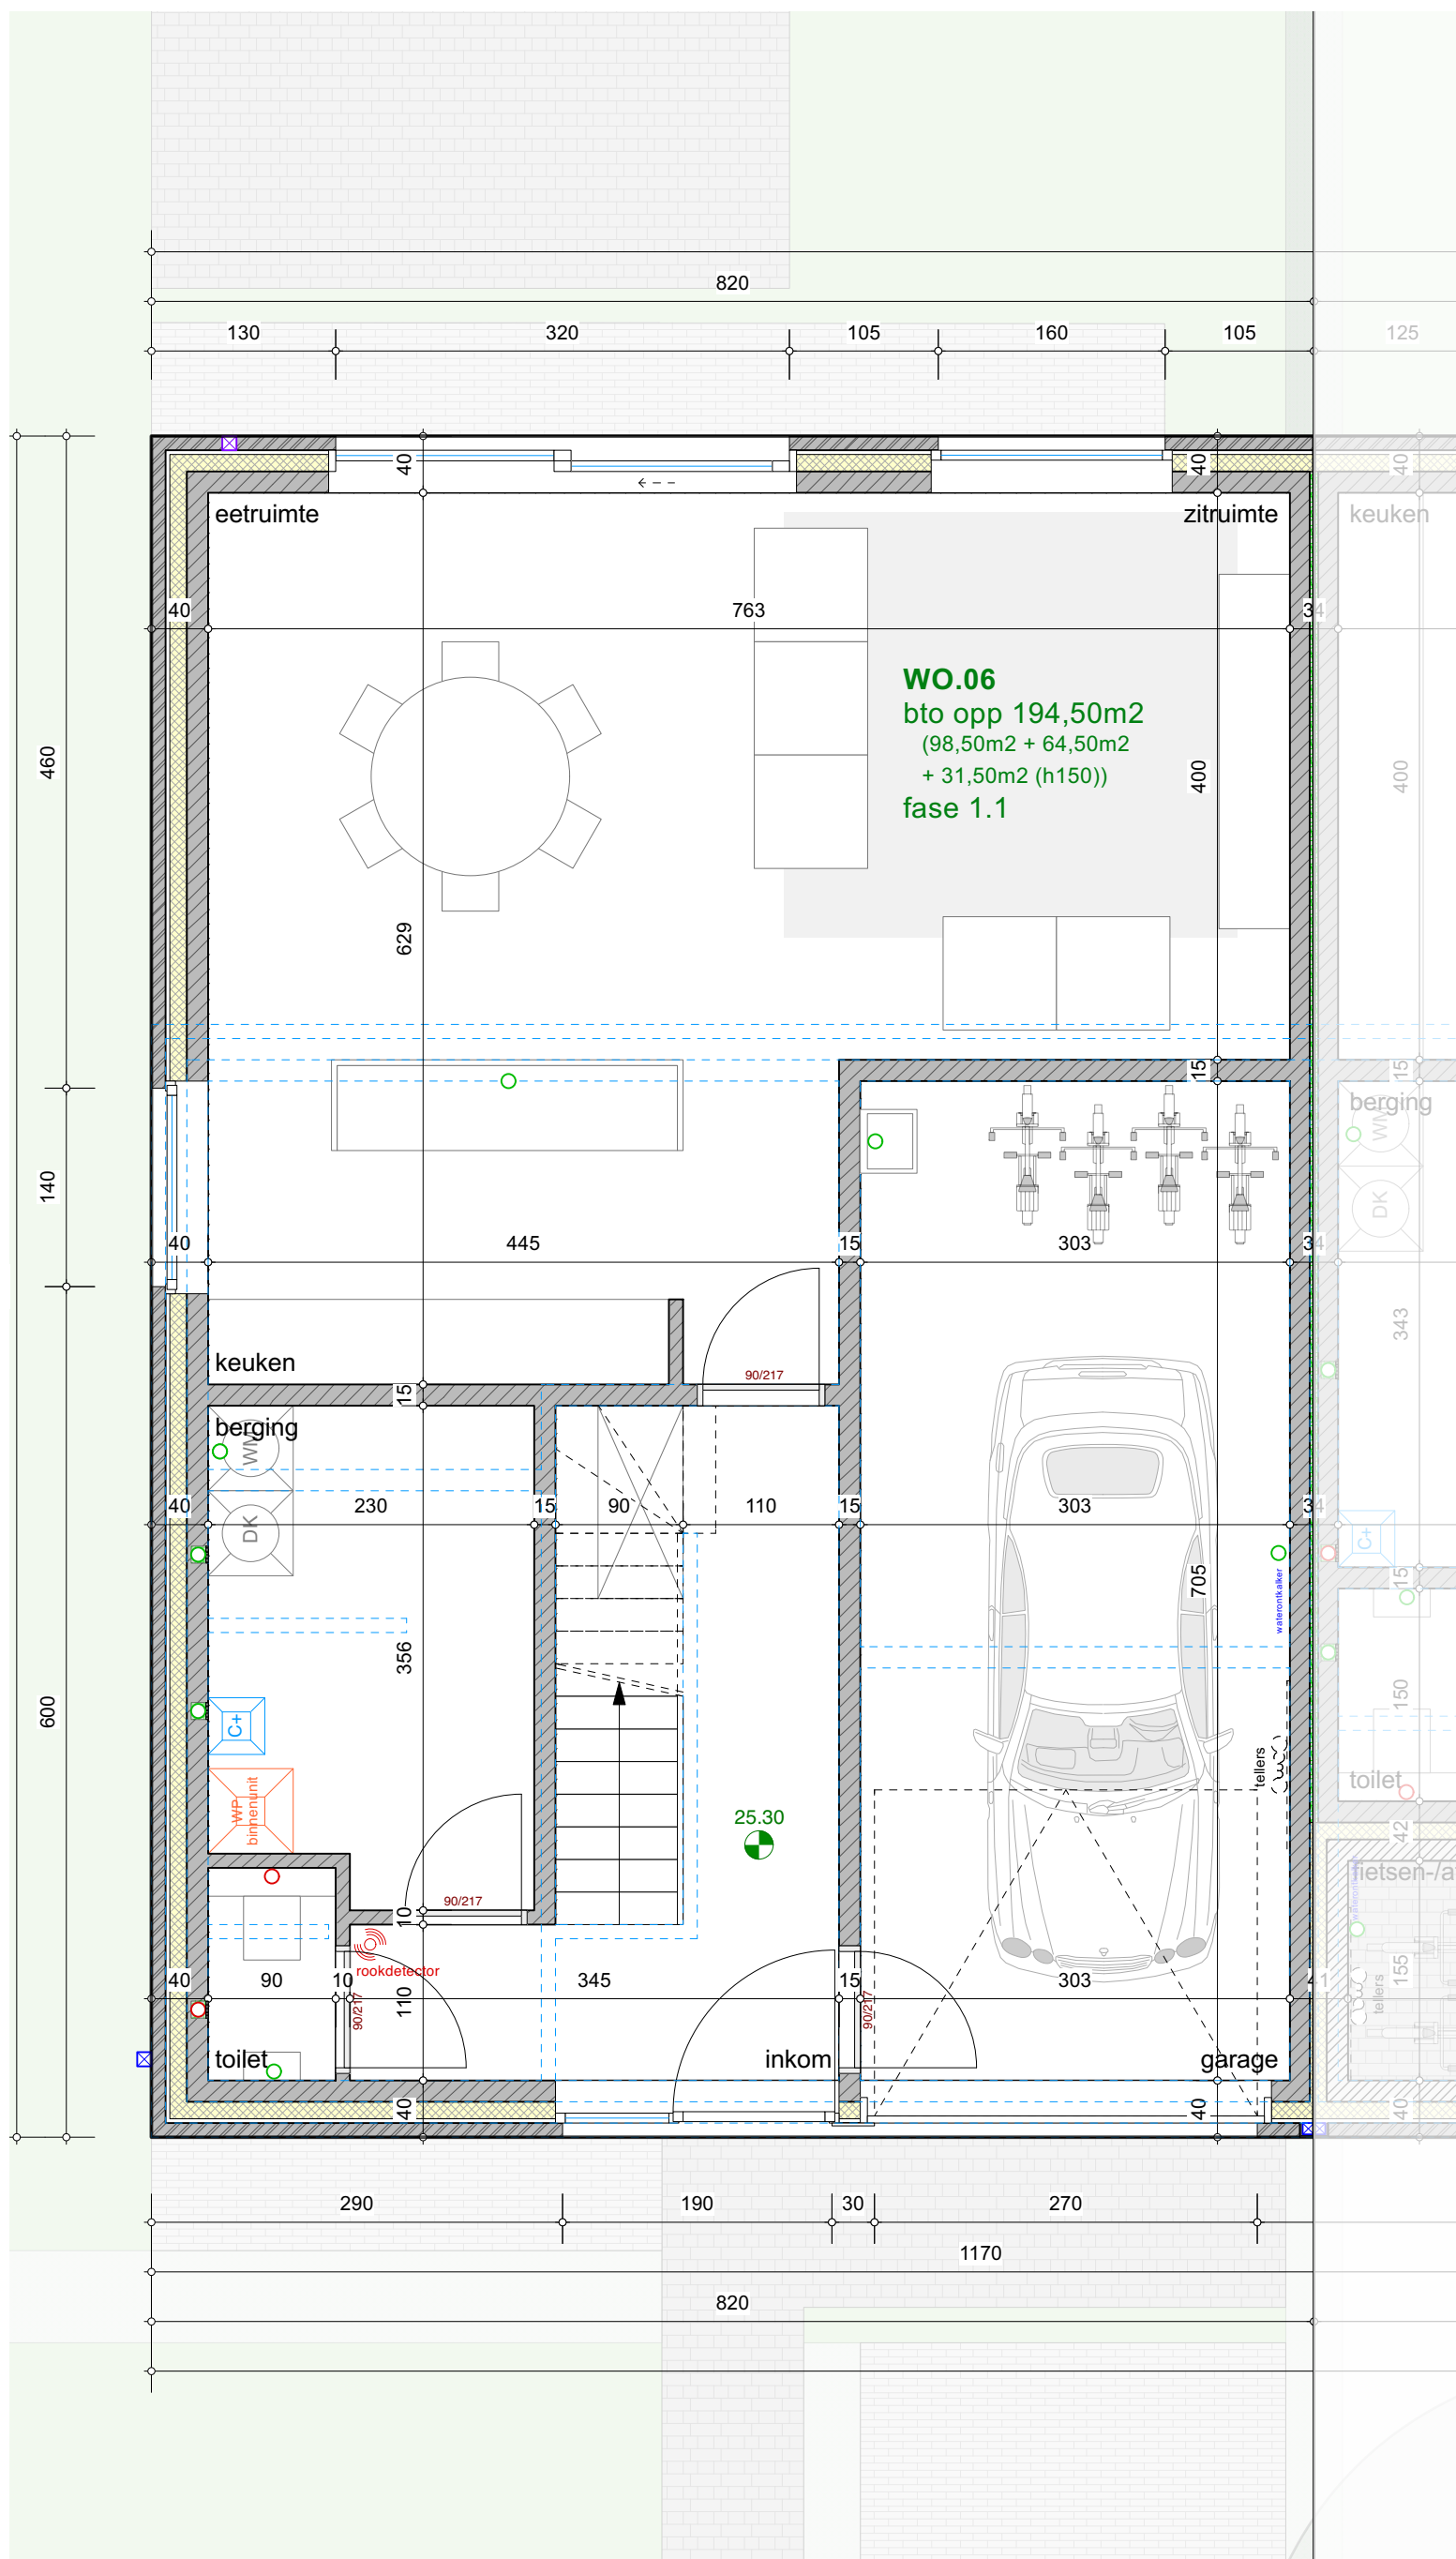

GELIJKVLOERS WO.06 - 1.50

**VOORWERP VAN DE AANVRAAG** Groepswoningbouwproject Tamerpark FASE 1  
**BOUWHEER** Promabo NV - Antwerpseweg 18 - 2340 Beerse  
**LIGGING** Projectzone tss Diestsesteenweg en Grote Baan - Tamerpark Herk-de-Stad




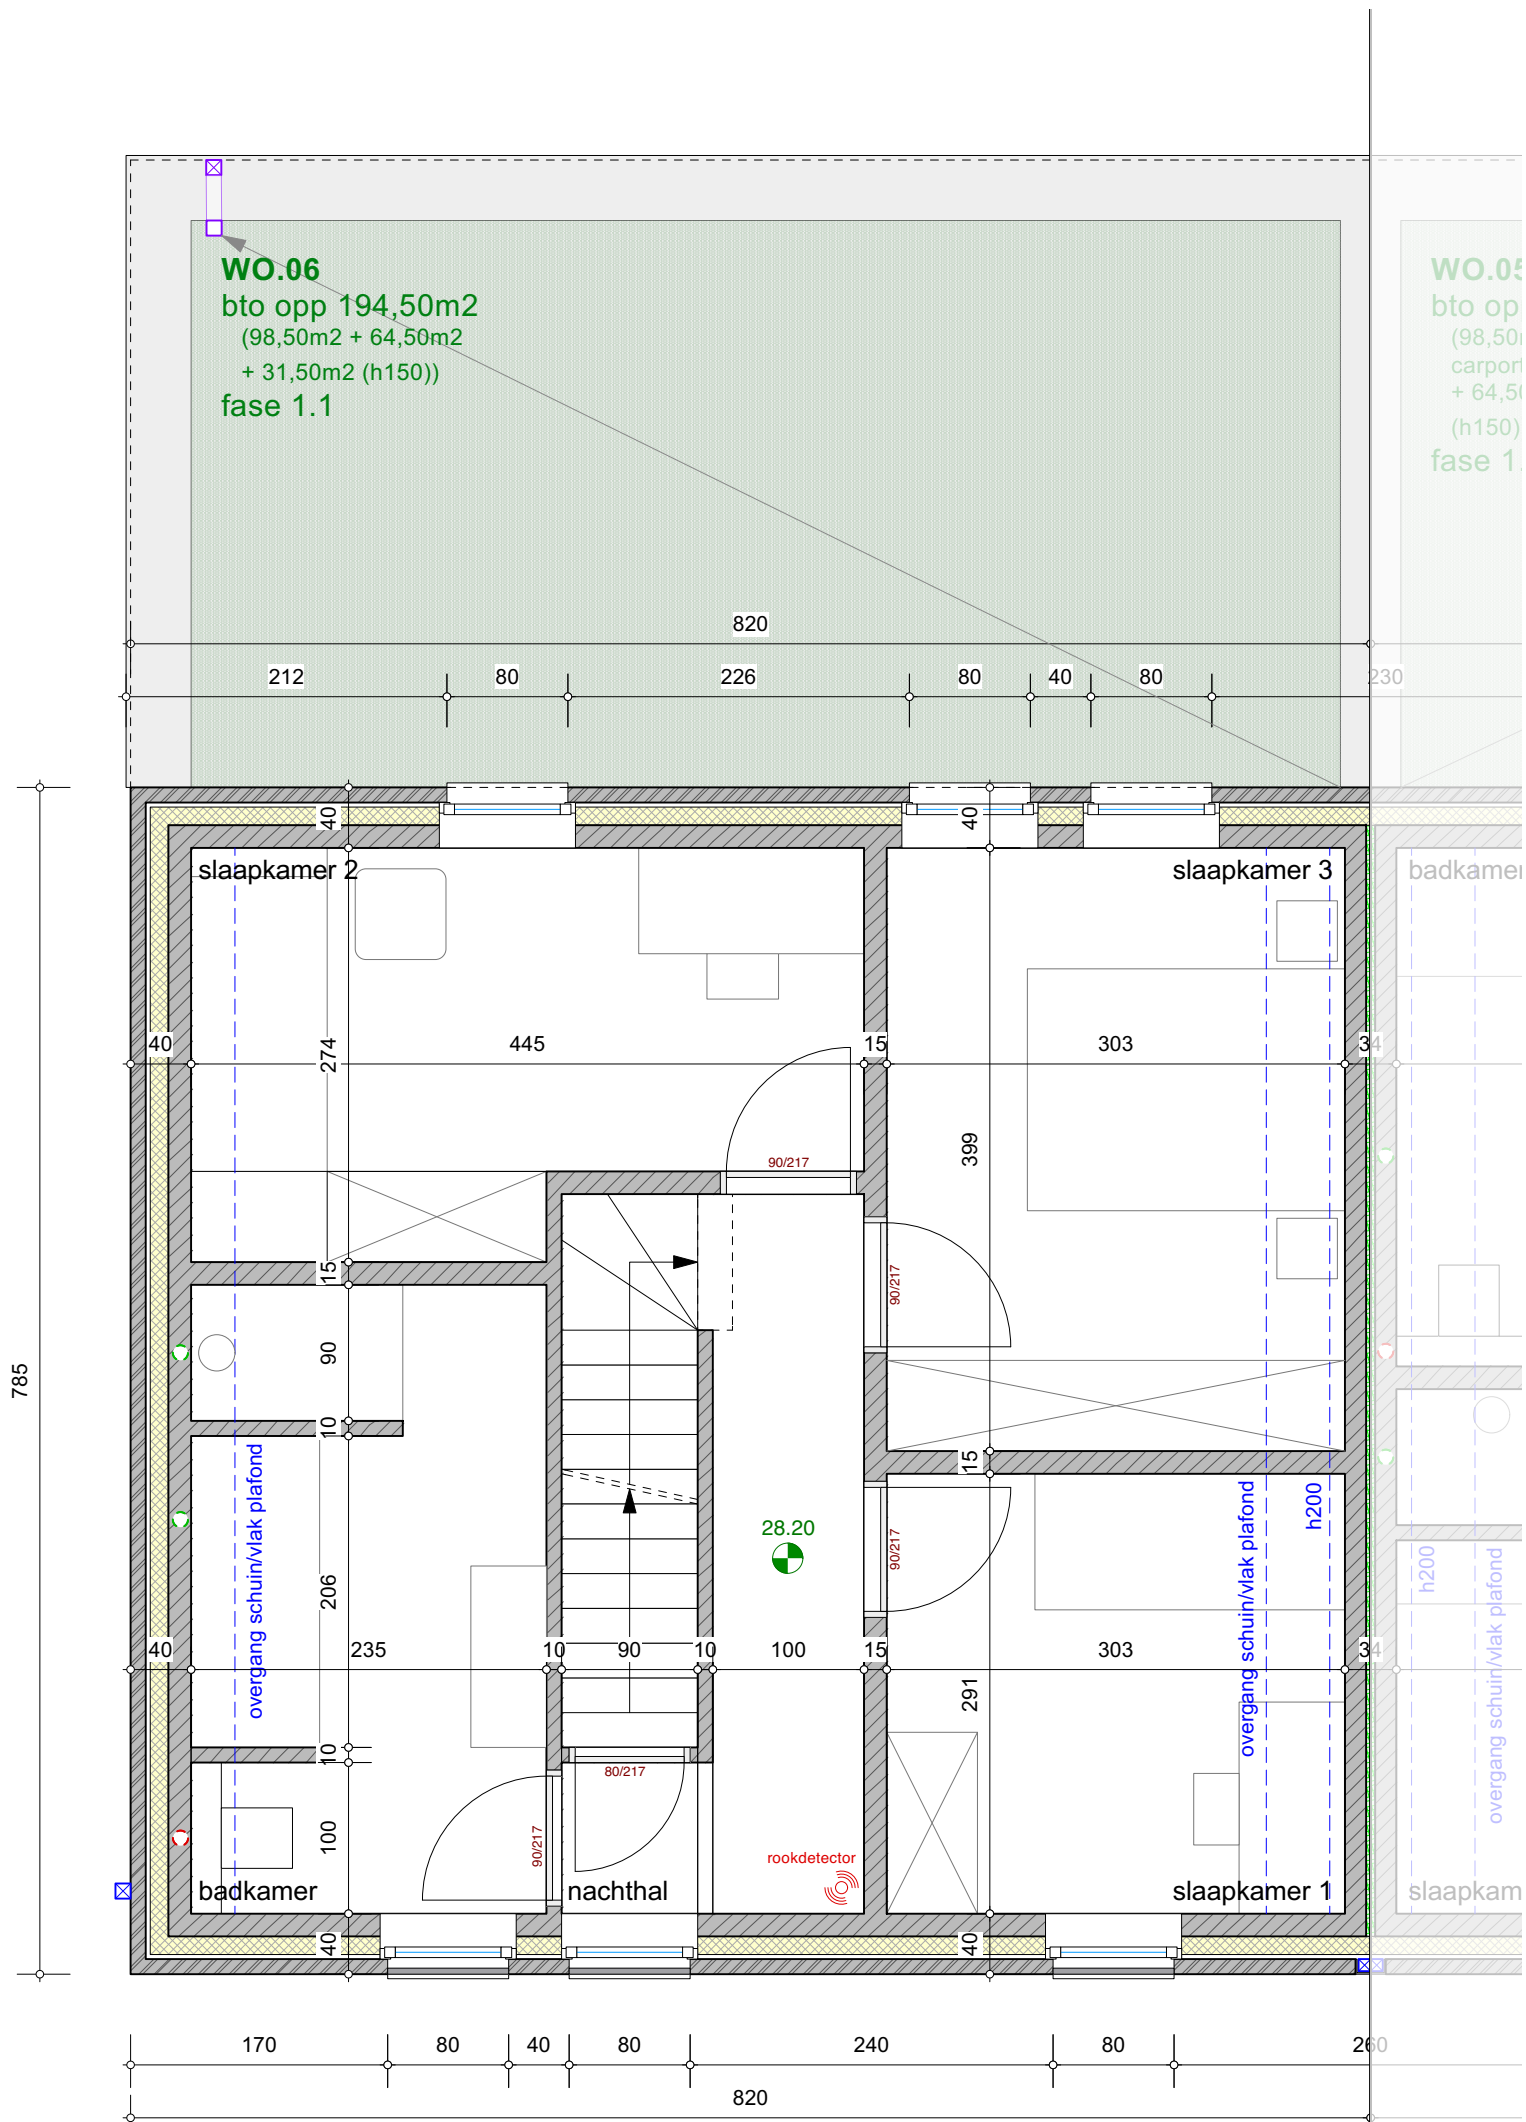

**VERDIEPING 1 WO.06 - 1.50**

**VOORWERP VAN DE AANVRAAG** Groepswoningbouwproject Tamerpark FASE 1  
**BOUWHEER** Promabo NV - Antwerpseweg 18 - 2340 Beerse  
**LIGGING** Projectzone tss Diestsesteenweg en Grote Baan - Tamerpark Herk-de-Stad




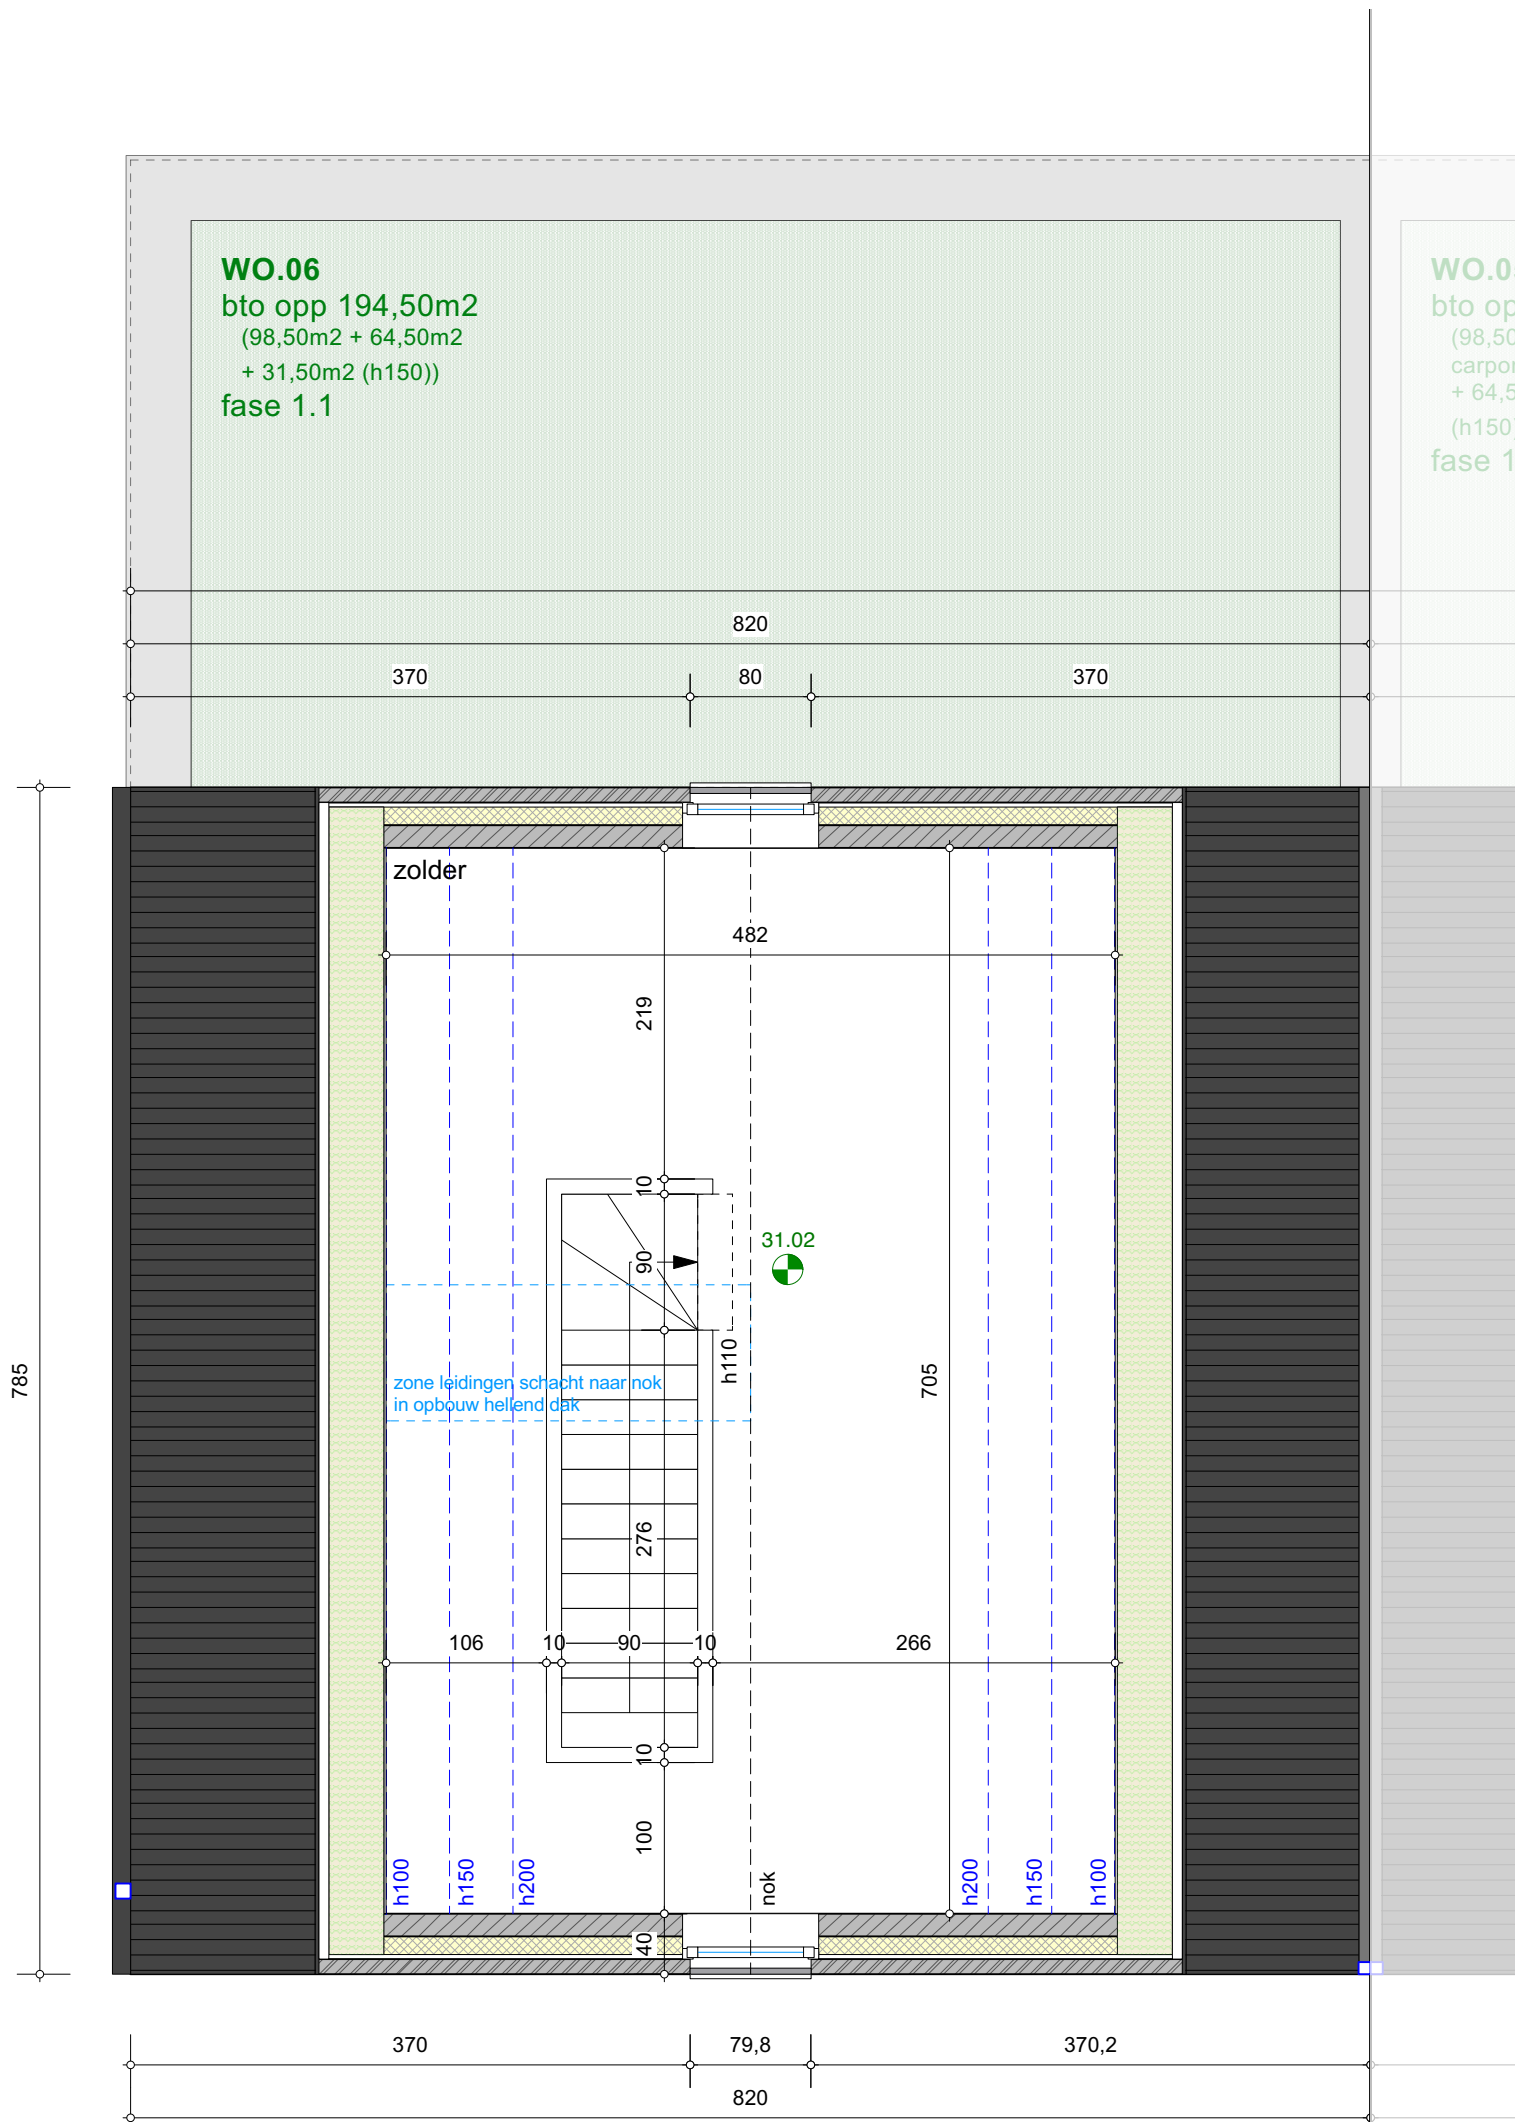

ZOLDER WO.06 - 1.50

**VOORWERP VAN DE AANVRAAG** Groepswoningbouwproject Tamerpark FASE 1  
**BOUWHEER** Promabo NV - Antwerpseweg 18 - 2340 Beerse  
**LIGGING** Projectzone tss Diestsesteenweg en Grote Baan - Tamerpark Herk-de-Stad

**BOND.**

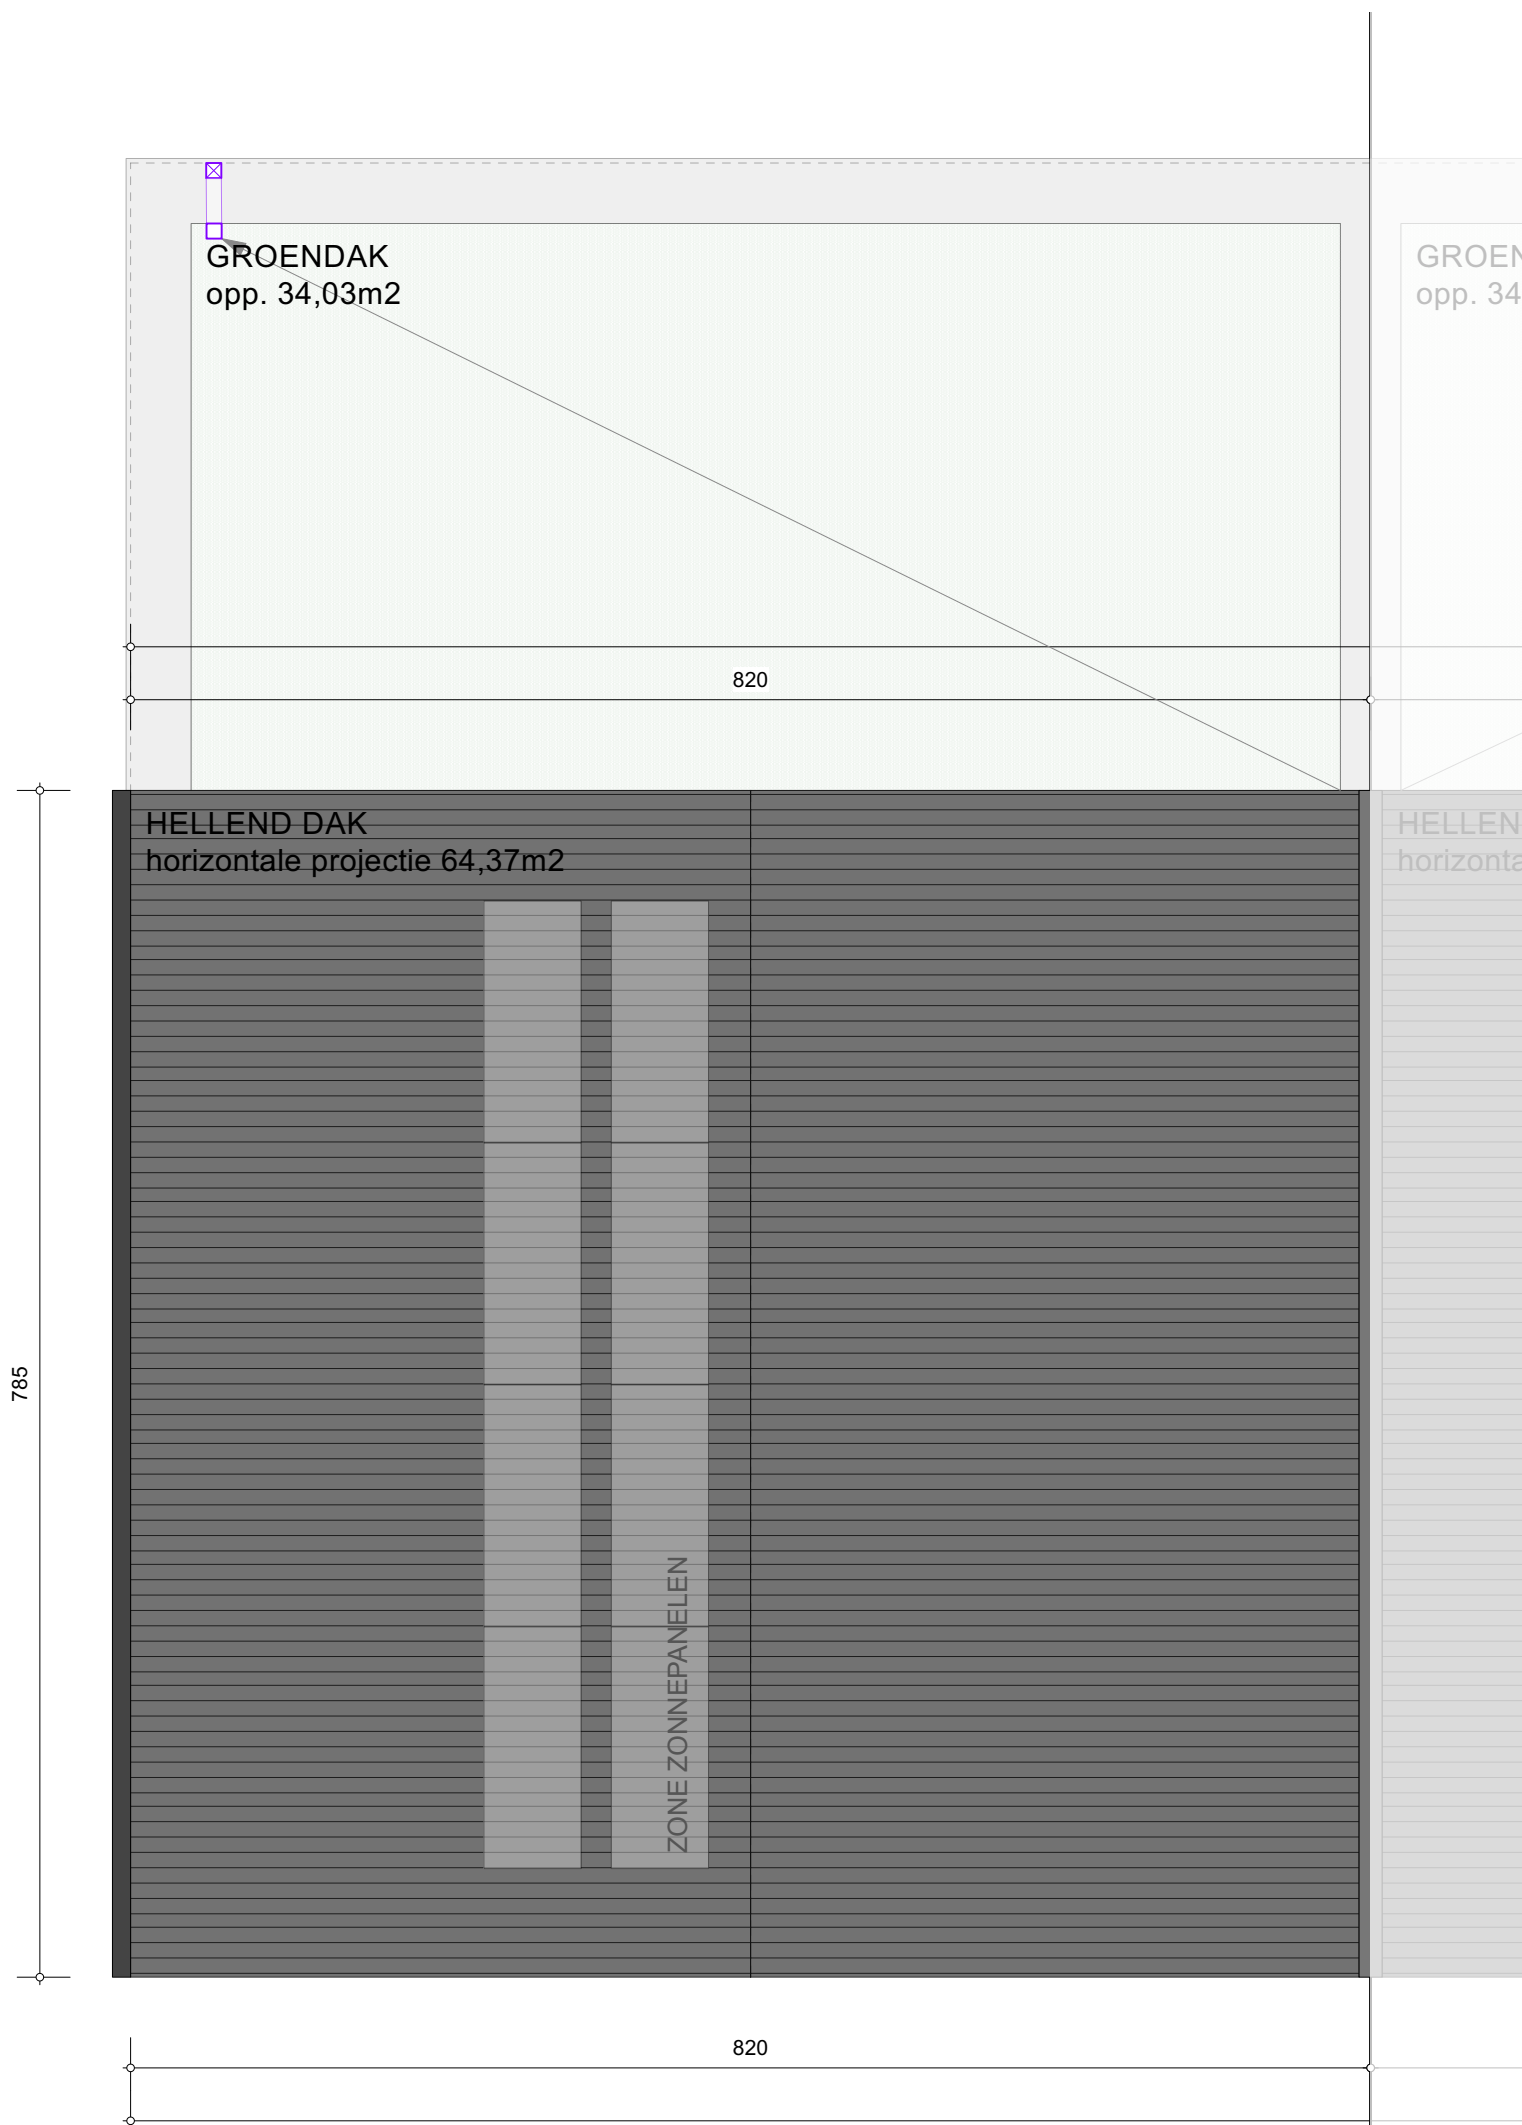

DAK WO.06 - 1.50

**VOORWERP VAN DE AANVRAAG** Groepswoningbouwproject Tamerpark FASE 1  
**BOUWHEER** Promabo NV - Antwerpseweg 18 - 2340 Beerse  
**LIGGING** Projectzone tss Diestsesteenweg en Grote Baan - Tamerpark Herk-de-Stad

**BOND.**






VOORGEVEL



ACHTERGEVEL

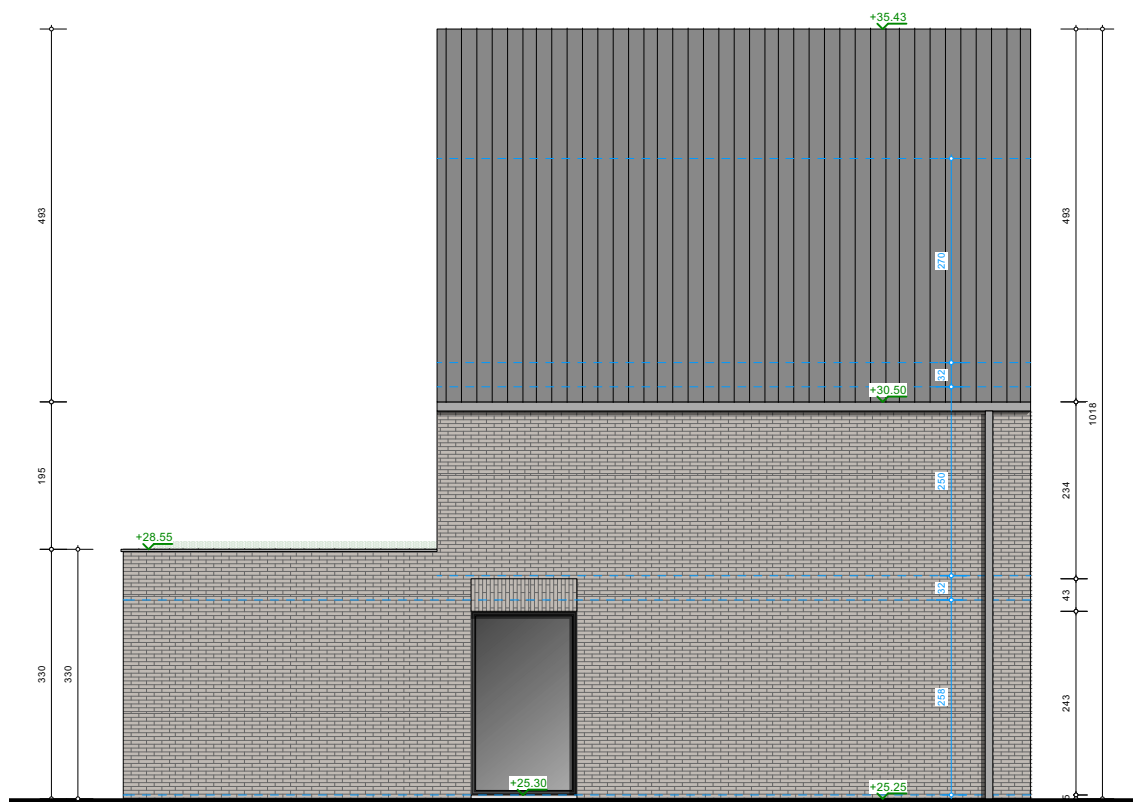

ZIJGEVEL