




INPLANTING WO.13 - 1.100

VOORWERP VAN DE AANVRAAG Groepswoningbouwproject Tamerpark FASE 1
BOUWHEER Promabo NV - Antwerpseweg 18 - 2340 Beerse
LIGGING Projectzone tss Diestsesteenweg en Grote Baan - Tamerpark Herk-de-Stad




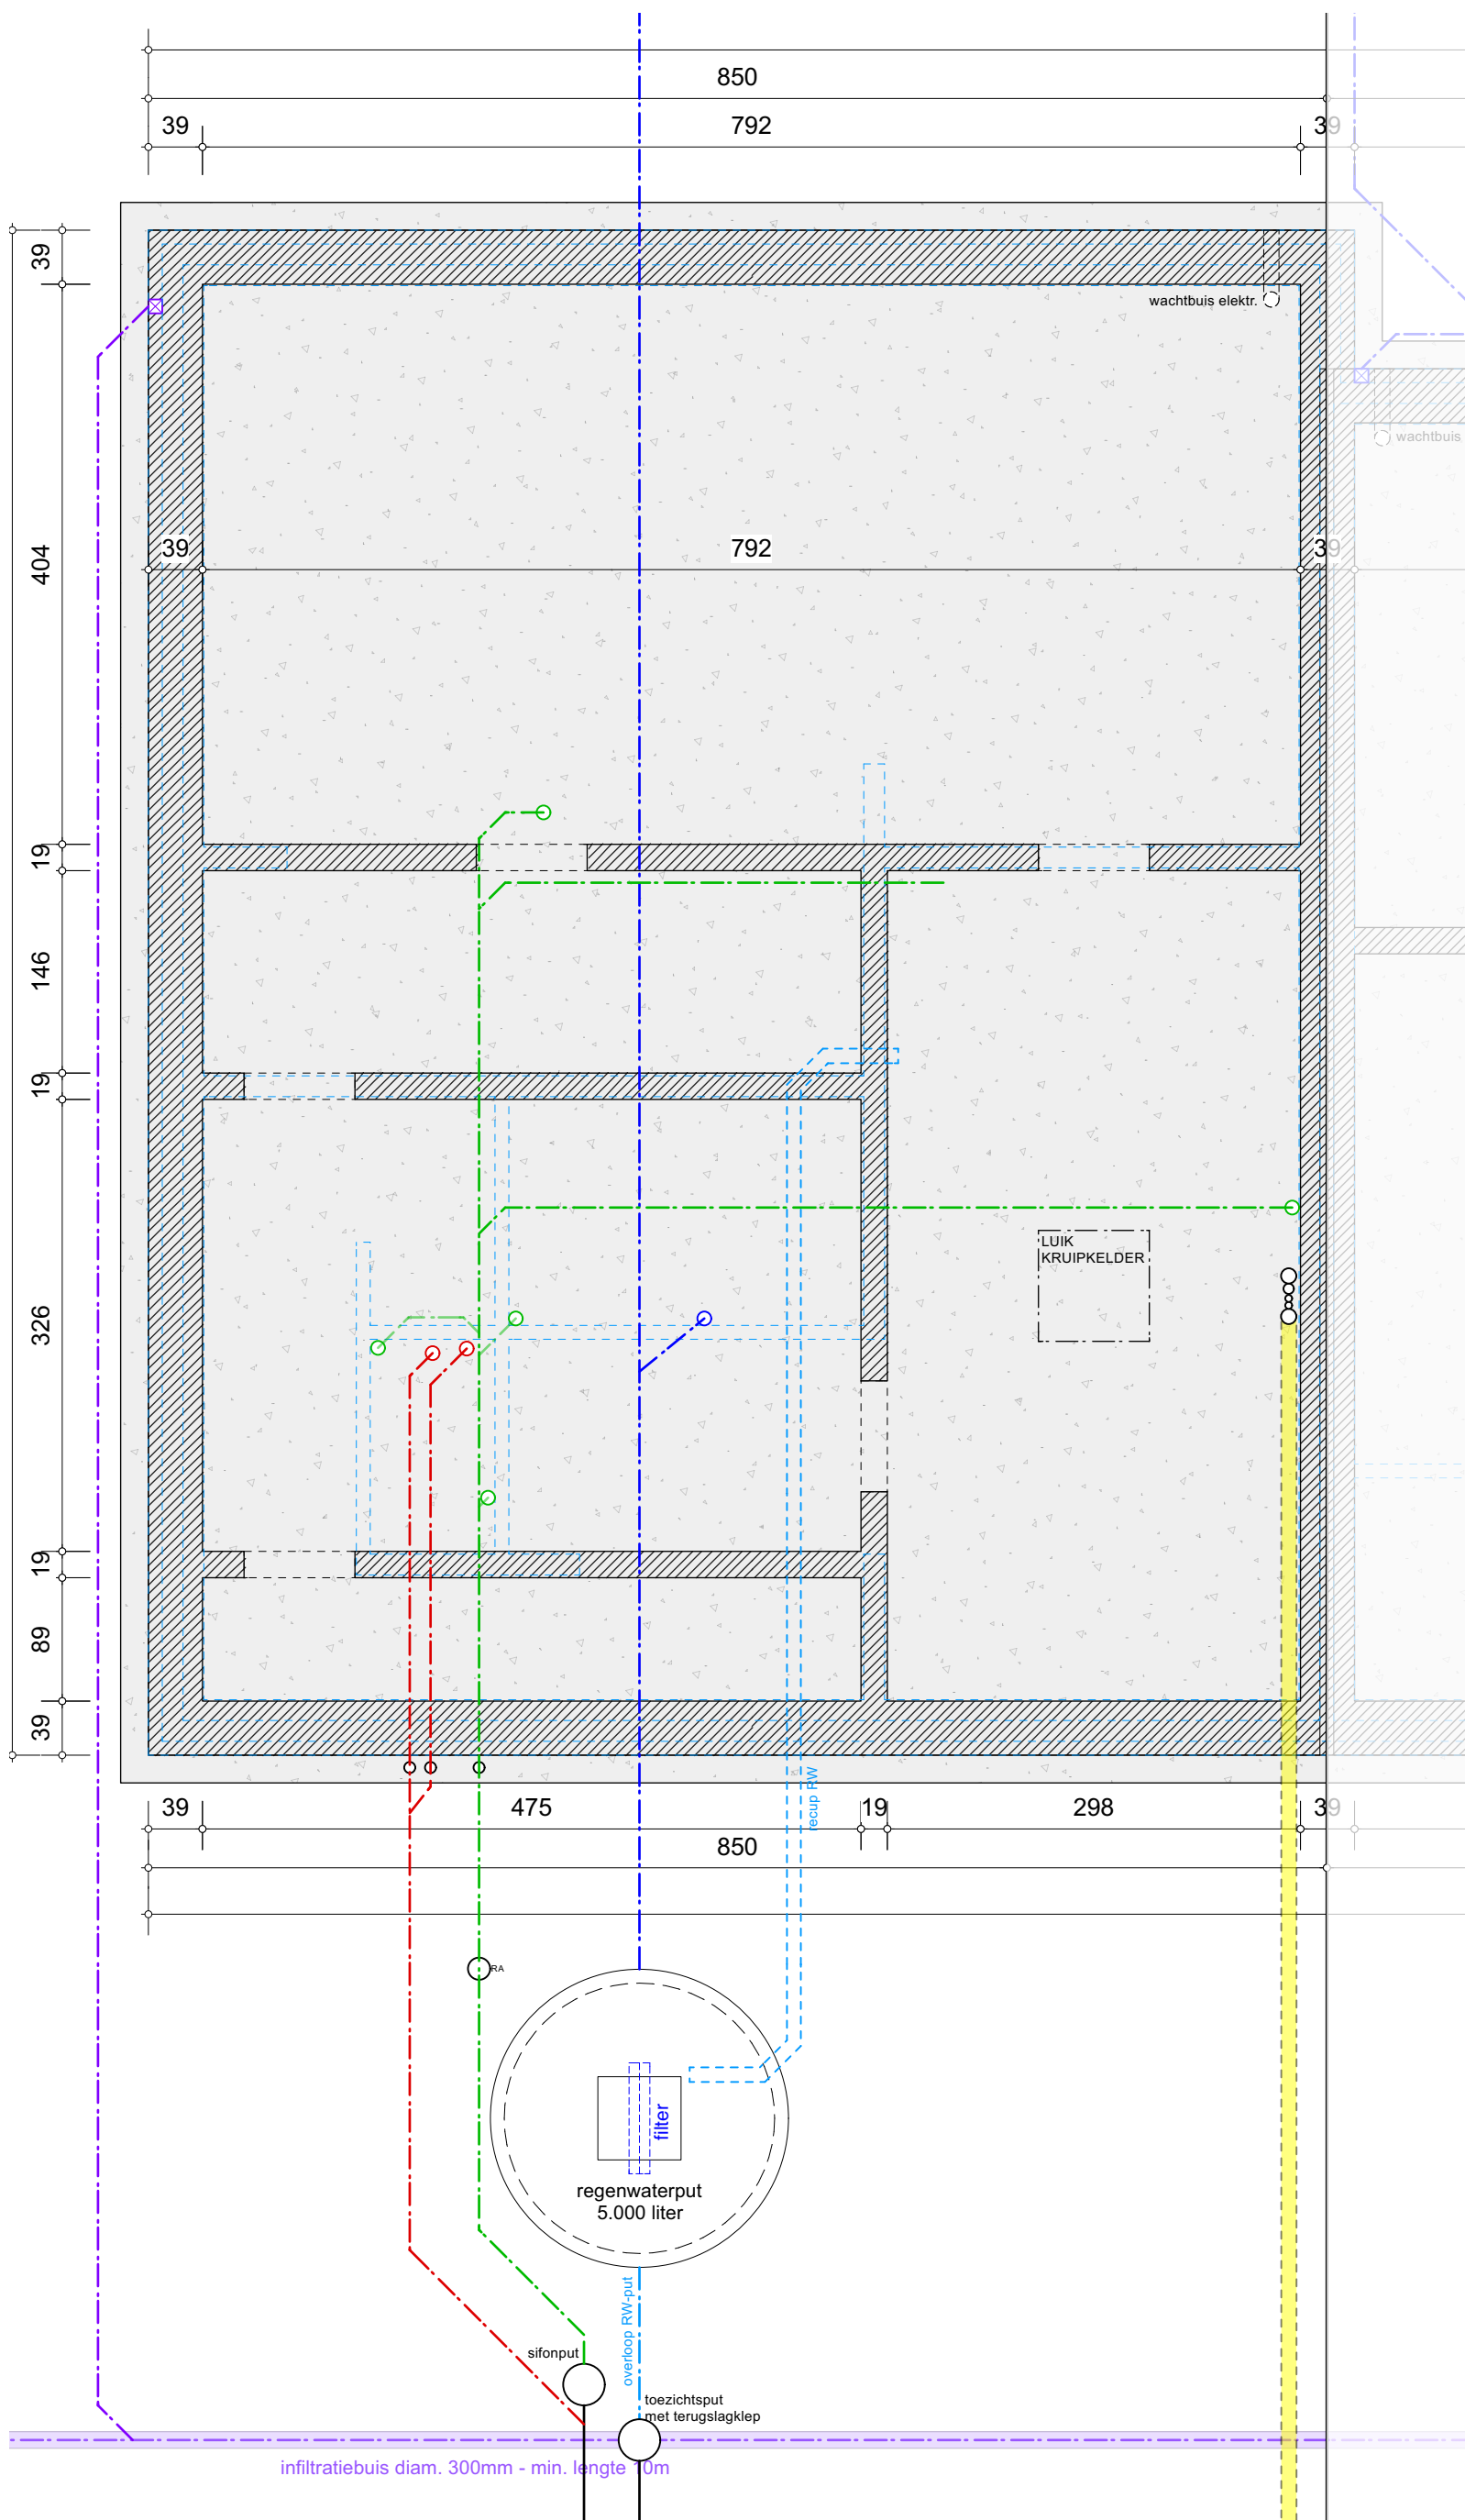

FUNDERING-RIOLERING WO.13 - 1.50

VOORWERP VAN DE AANVRAAG Groepswoningbouwproject Tamerpark FASE 1
BOUWHEER Promabo NV - Antwerpseweg 18 - 2340 Beerse
LIGGING Projectzone tss Diestsesteenweg en Grote Baan - Tamerpark Herk-de-Stad




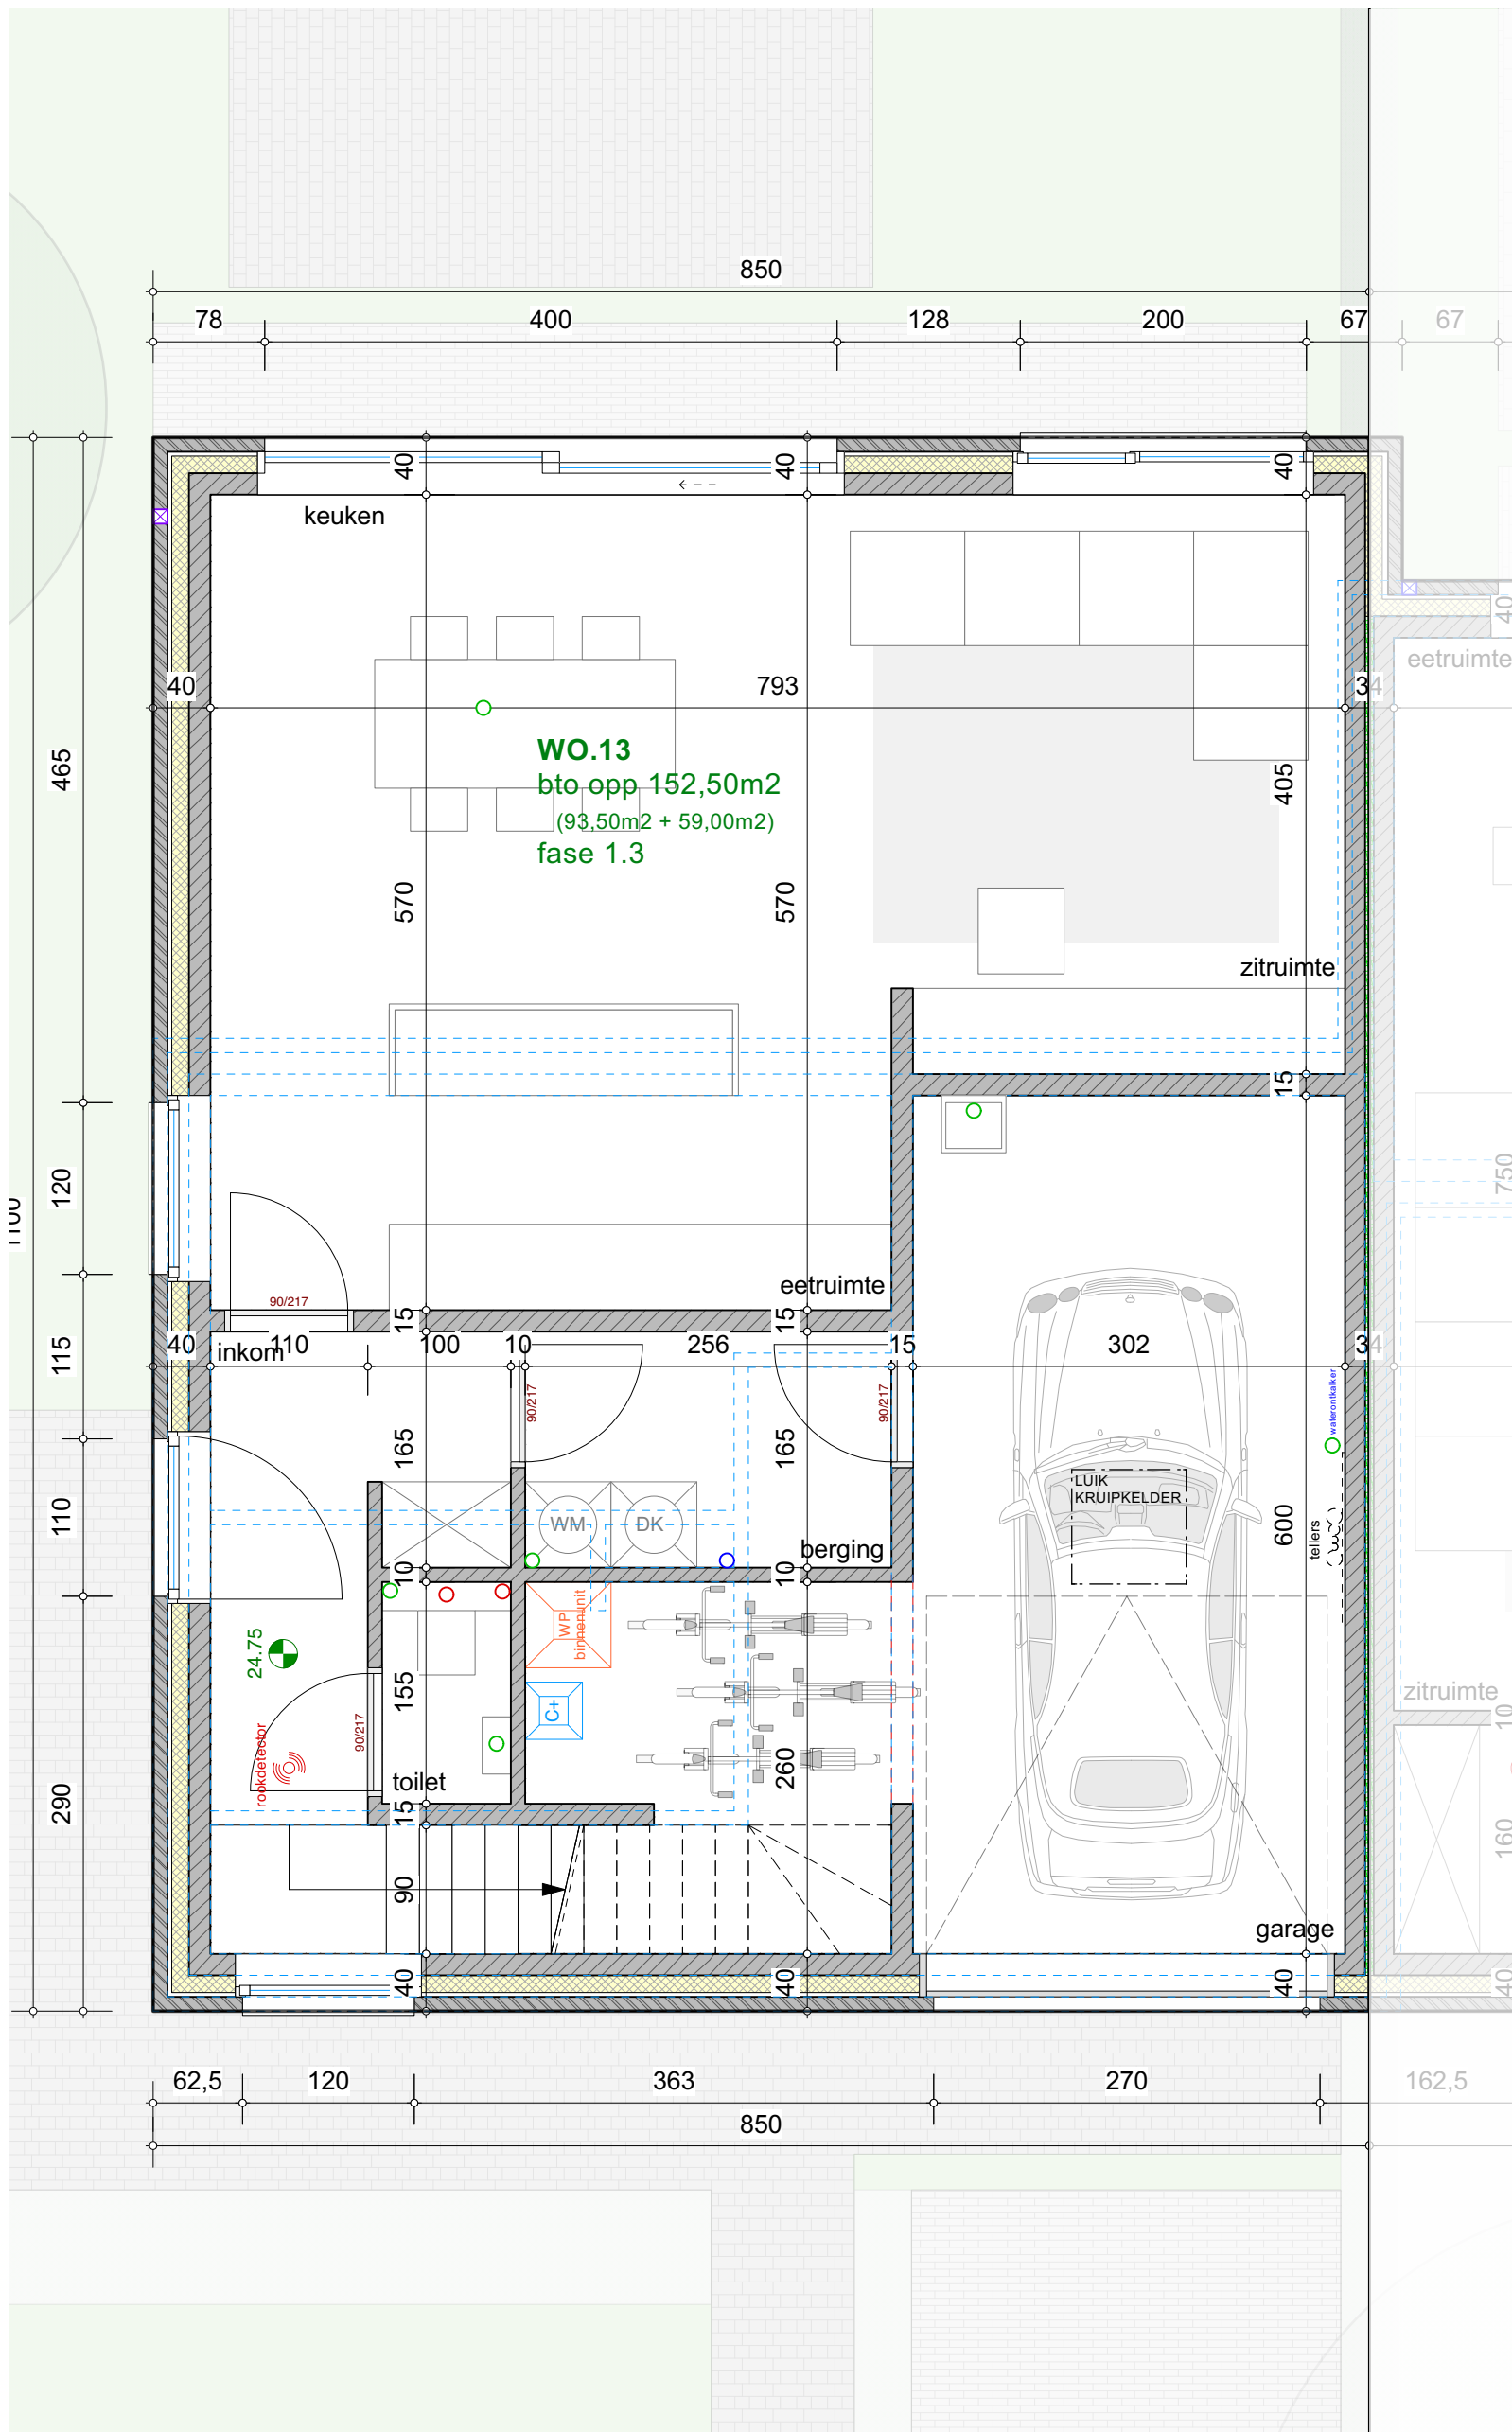

GELIJKVLOERS WO.13 - 1.50

VOORWERP VAN DE AANVRAAG Groepswoningbouwproject Tamerpark FASE 1
BOUWHEER Promabo NV - Antwerpseweg 18 - 2340 Beerse
LIGGING Projectzone tss Diestsesteenweg en Grote Baan - Tamerpark Herk-de-Stad




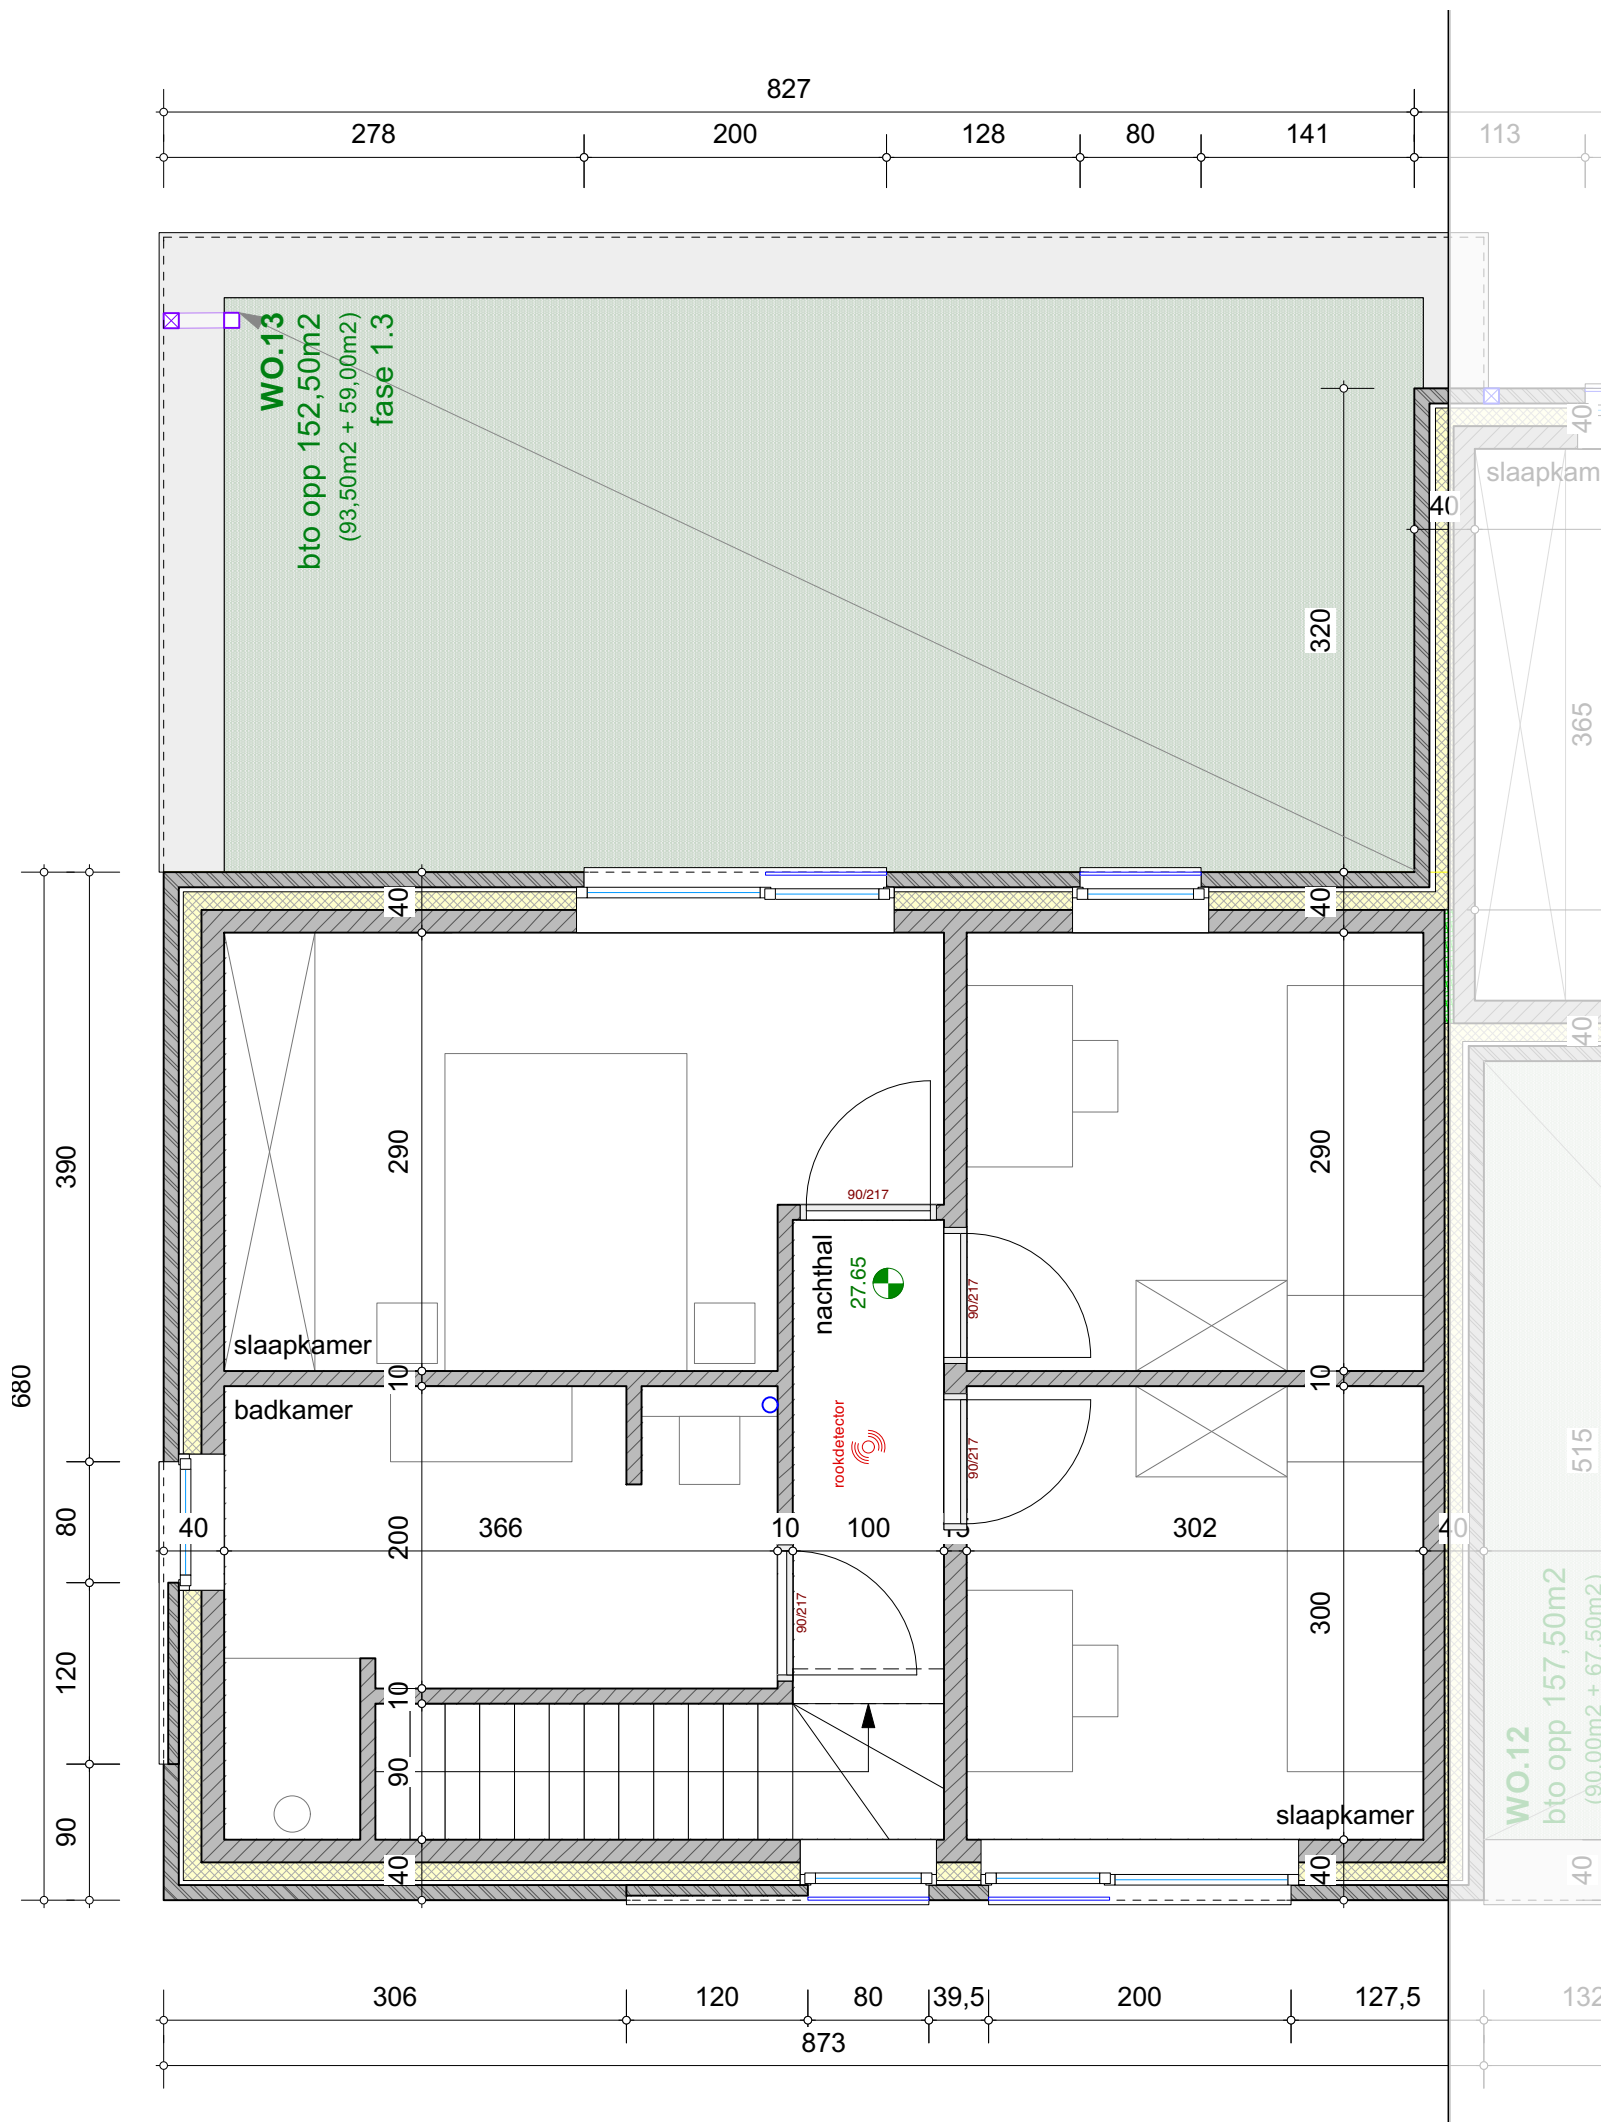

VERDIEPING 1 WO.13 - 1.50

VOORWERP VAN DE AANVRAAG Groepswoningbouwproject Tamerpark FASE 1
 BOUWHEER Promabo NV - Antwerpseweg 18 - 2340 Beerse
 LIGGING Projectzone tss Diestsesteenweg en Grote Baan - Tamerpark Herk-de-Stad




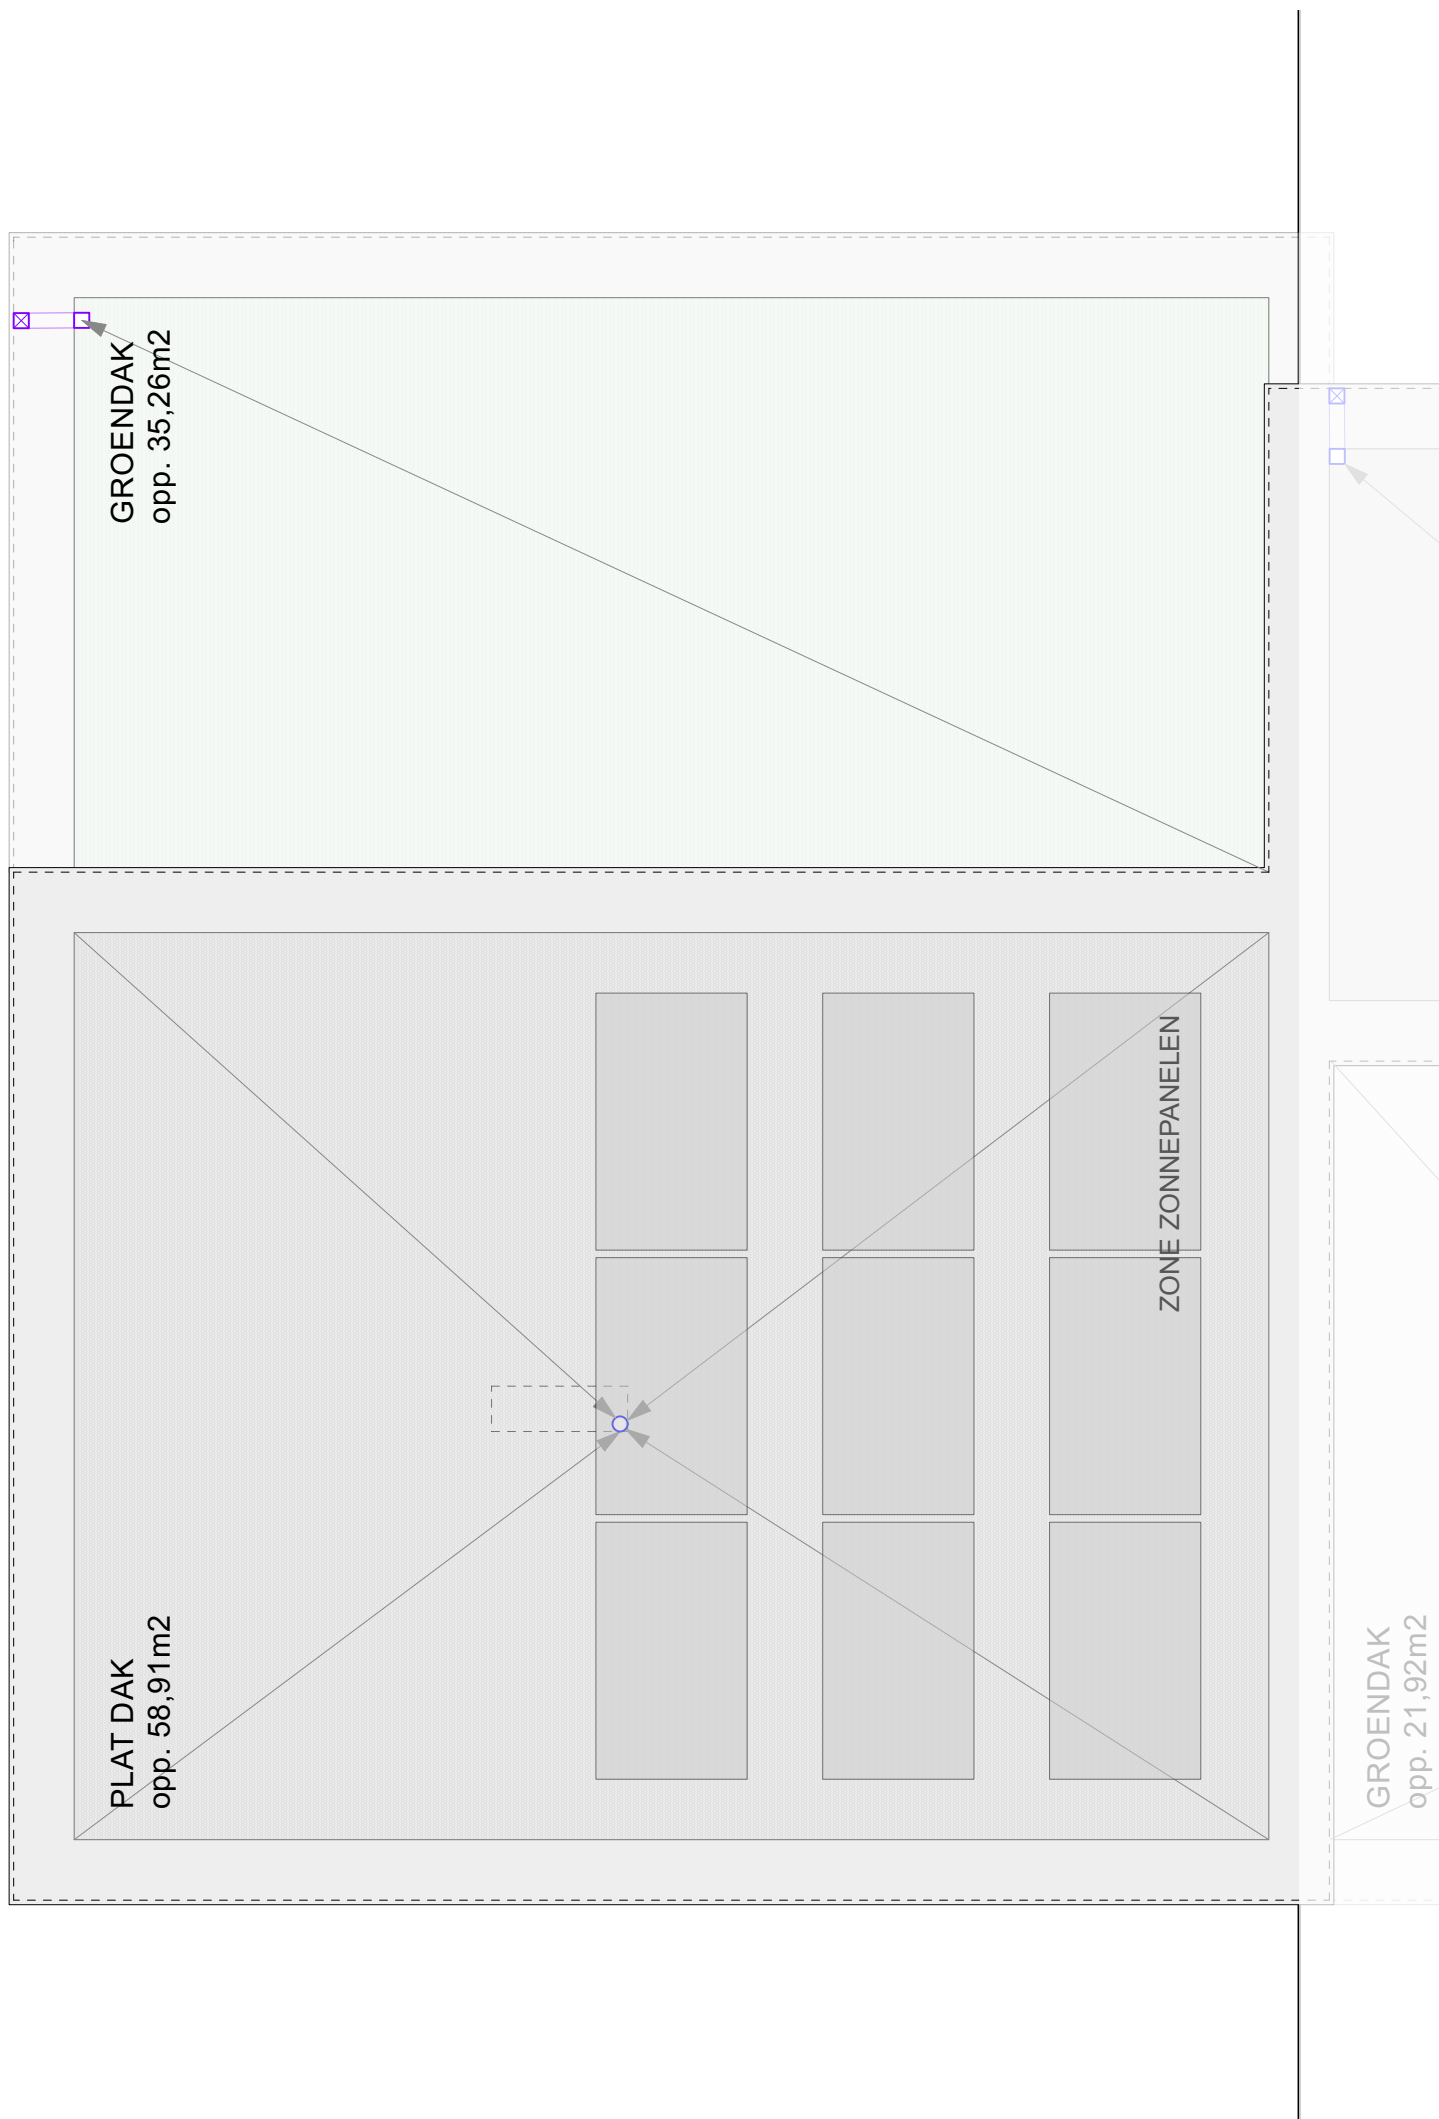


DAK WO.13 - 1.50

VOORWERP VAN DE AANVRAAG Groepswoningbouwproject Tamerpark FASE 1
BOUWHEER Promabo NV - Antwerpseweg 18 - 2340 Beerse
LIGGING Projectzone tss Diestsesteenweg en Grote Baan - Tamerpark Herk-de-Stad


BOND.

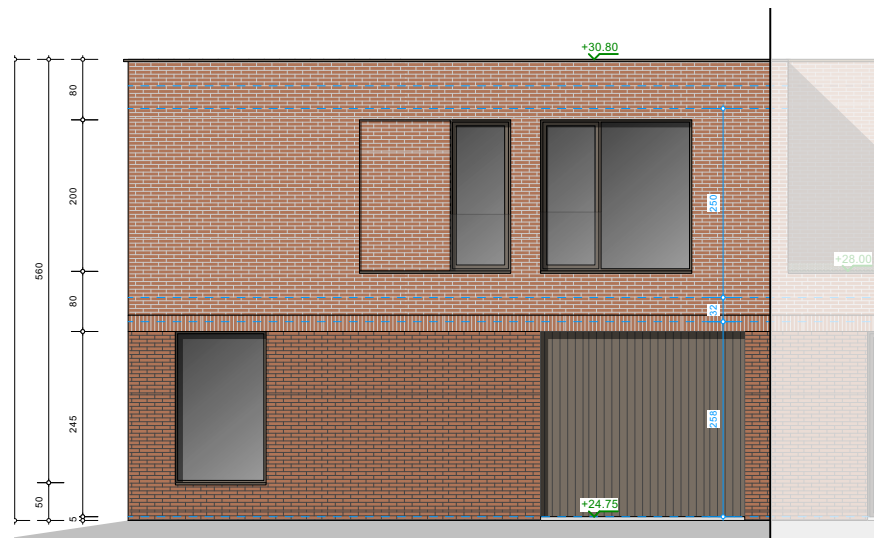

VOORGEVEL

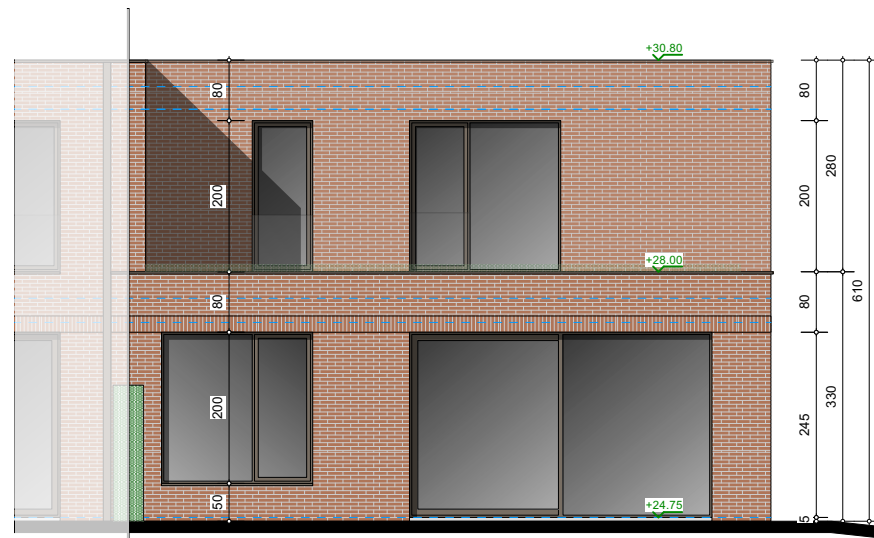

ACHTERGEVEL

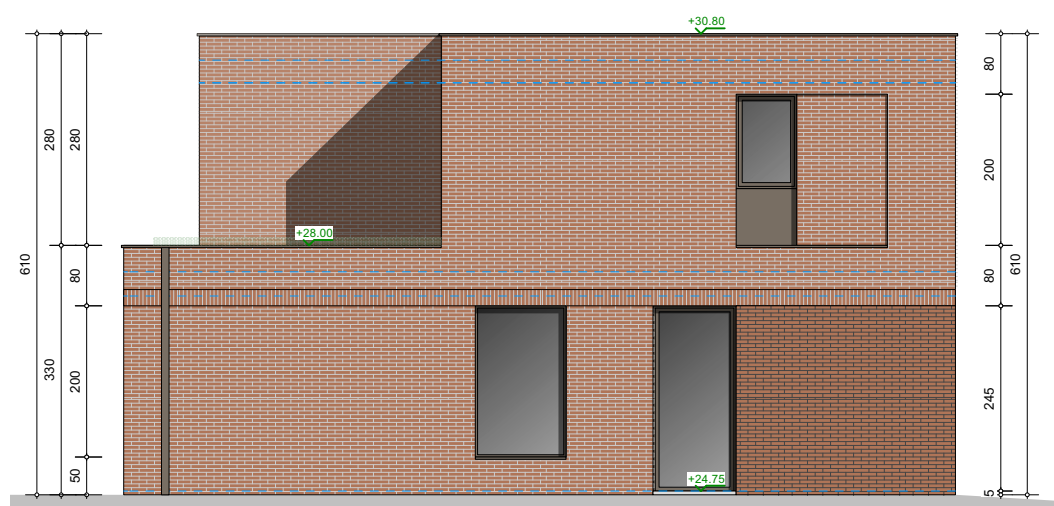

ZIJGEVEL

GEVELS WO.13 - 1.50

VOORWERP VAN DE AANVRAAG Groepswoningbouwproject Tamerpark FASE 1
 BOUWHEER Promabo NV - Antwerpseweg 18 - 2340 Beerse
 LIGGING Projectzone tss Diestsesteenweg en Grote Baan - Tamerpark Herk-de-Stad

BOND.