



**- VERKAVELINGSONTWERP -**  
 Boutersem, 3e Afdeling (Roosbeek),  
 Sectie B, nr. 239e en 239k

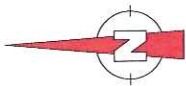

kadasterplan : 1/1000

**Coördinatenlijst**

Nr.	X	Y	Commentaar
bp 3	185053.09	169099.40	bestaande paal
bp 4	185086.04	169111.14	bestaande paal
np 1	185080.47	169125.83	nieuwe paal
np 2	185048.15	169113.19	nieuwe paal

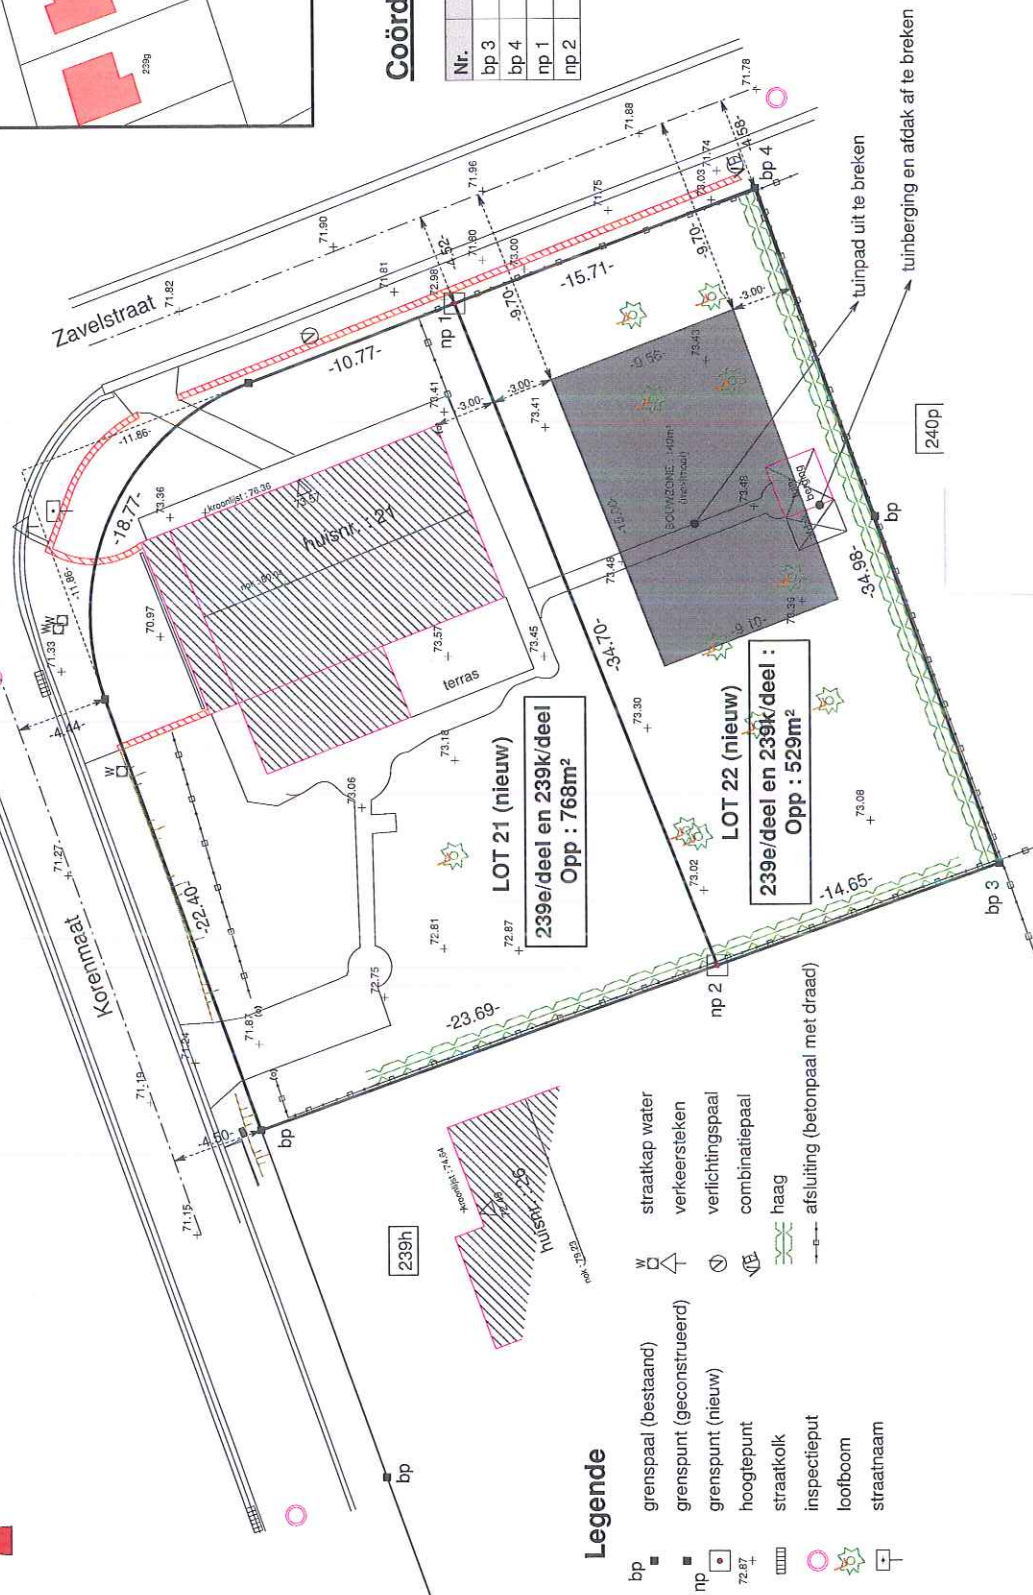

**Legende**

- bp ■ grenspaal (bestaand)
- np ■ grenspunt (geconstrueerd)
- 72.87+ ■ grenspunt (nieuw)
- hoogtepunt
- straatkolk
- inspectieput
- loofboom
- straatnaam
- W straatkap water
- ▲ verkeerstek
- verlichtingspaal
- combinatiepaal
- haag
- afsluiting (betonpaal met draad)

tuinpad uit te breken  
 tuinberging en atdak af te breken

240p