


Dorp-Losting



Dorp 2-6-8 - 3221 Nieuwrode

appartement A1.01

bruto opp.: 62,64m² + 54,99m²= 117,63m²
terras opp.: 17,22m²

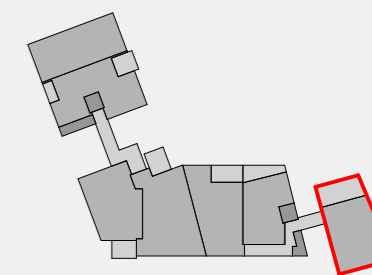

verdieping +1

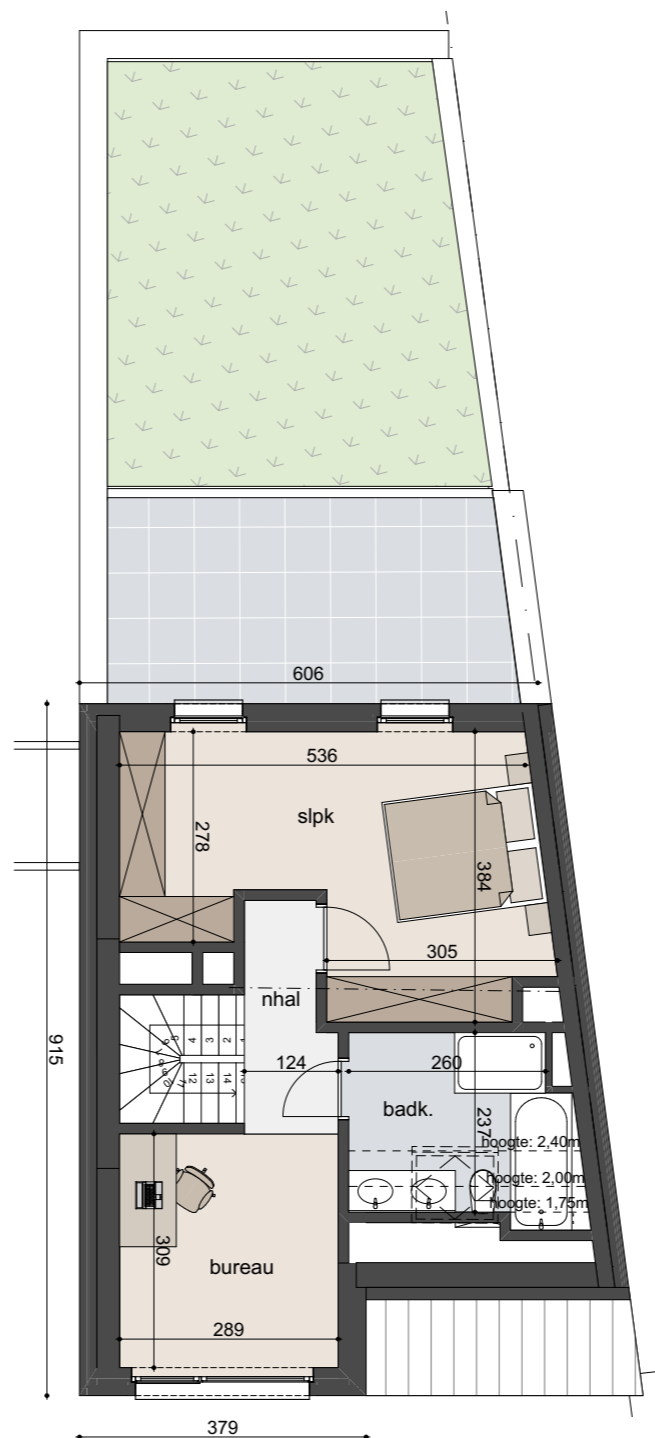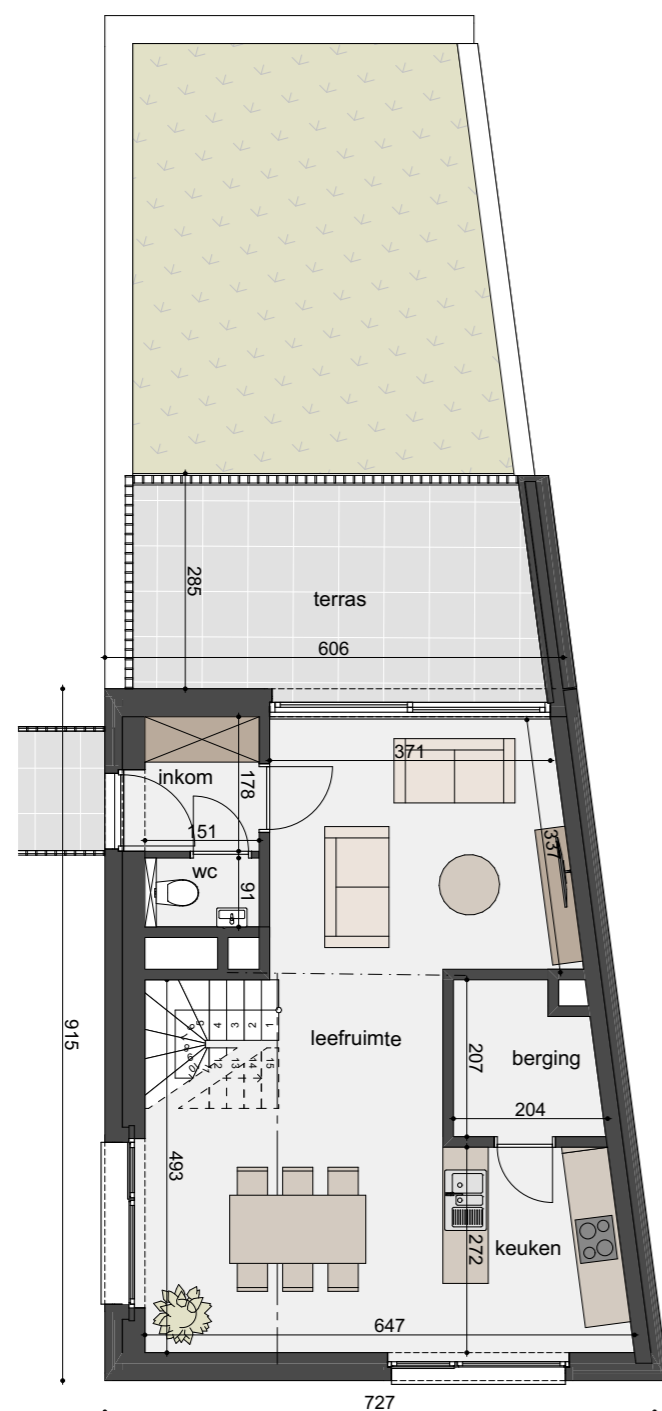

Mac.nv
projectontwikkeling
1991 www.mac-nv.be

www.mac-nv.be
info@mac-nv.be
013 22 90 50

De maatvoering is indicatief. De weergegeven keuken en het meubilair is illustratief. Wijzigingen tijdens de uitvoering zijn mogelijk. De positie en omvang van de schachten, nutsleidingen en plafonds worden vastgelegd in functie van de definitieve studie en uitvoeringswijze. Er kunnen geen rechten aan dit plan ontleend worden.

