
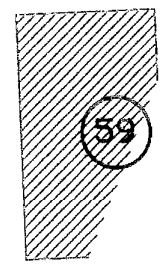




Gemeente Zonhoven

Afdeling 3 Sectie E nr 979d Verkavelingsontwerp

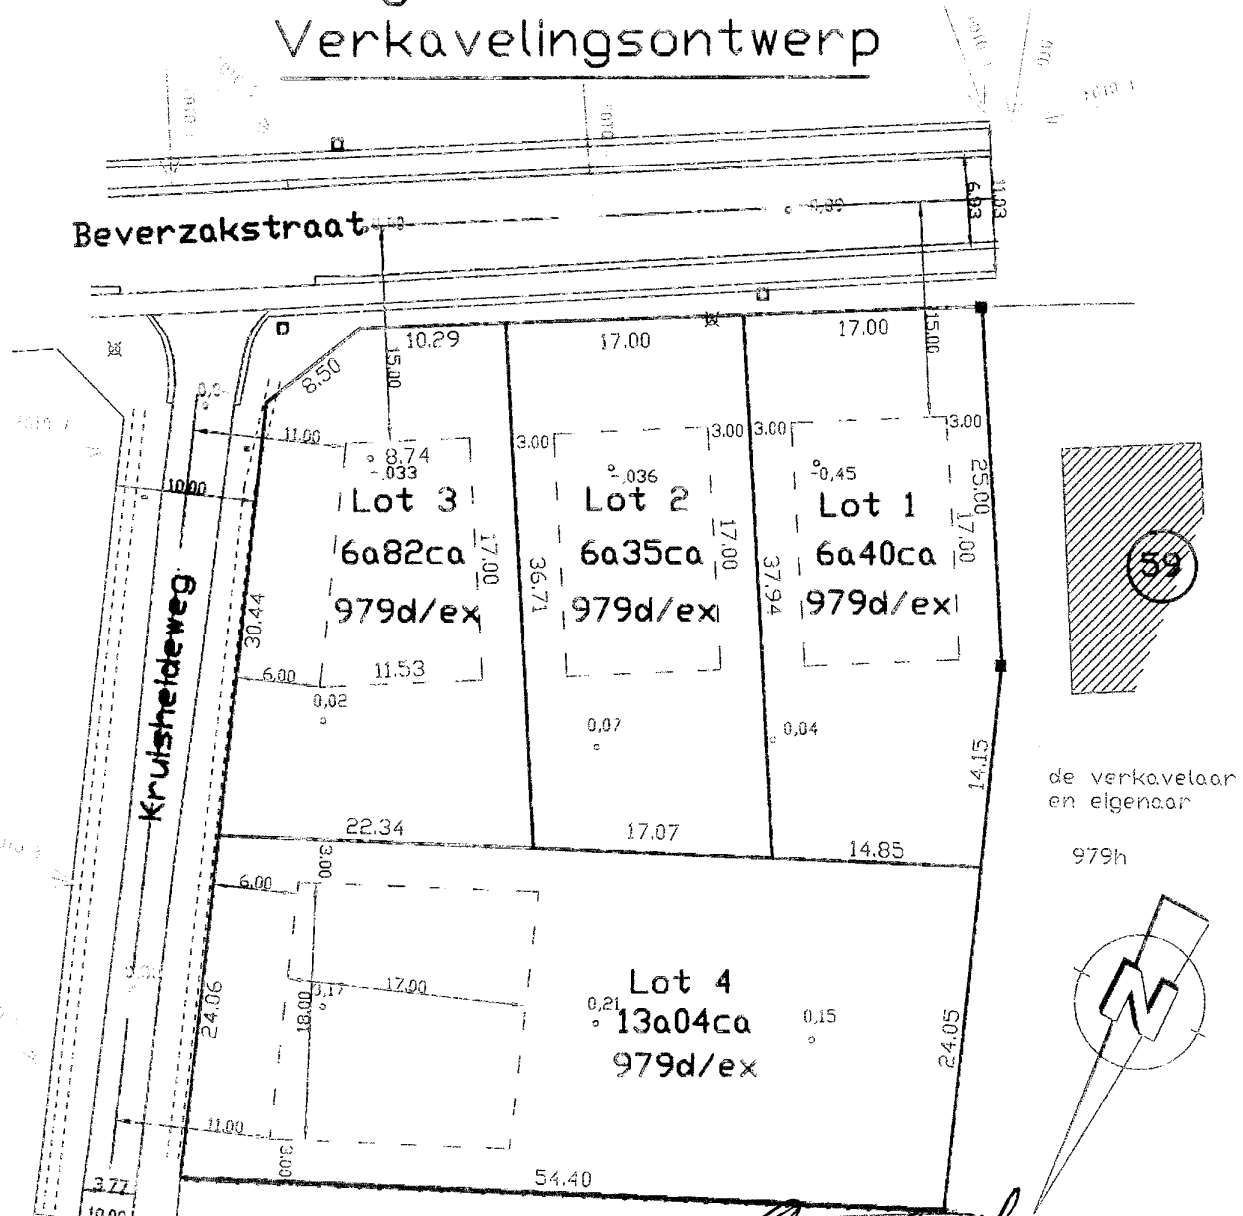

de verkavelaar en eigenaar

979h

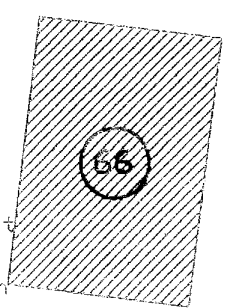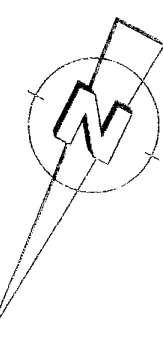

- hydrant
- elektriciteitskast
- ▣ riooldekset
- bestaande scheidingsmuur
- o hoogtepunt
- ✕ elektriciteitspaal

----- open grecht

schaal 1/500



GEMEENTE ZONHOVEN

Plan bijgevoegd bij vergunningsbesluit van
het St. tepecollege d.d. 18/10/2010

[Handwritten signature]
[Handwritten signature]
 980h

gemaakt te Beringen 17 Juli 2010

Guy GILLISSEN
 Landmeter-Expert
 Beëdigd voor de Rechtbank van
 Eerste Aanleg te Hasselt
 LAN040128
 011/433971