


Gemeente BEKKEVOORT – 1ste afd  
 Sectie B – nr. 102/g  
 schaal 1/250

Goedgekeurde verkaveling voor lot 1  
 dd. 17/03/2006  
 Ref. gemeente : 2005/27  
 Ref. Stedenbouw : 19/V/269

Nr.	Coördinatenlijst	
	X	Y
1	-29,97	0,43
2	-23,74	2,99
3	3,37	25,02
4	7,70	17,32
5	-3,95	4,41
6	14,54	21,16
7	8,83	31,32
8	-16,39	27,97
9	-2,30	35,12
10	9,89	13,43
11	5,07	38,86
12	30,45	42,13
13	31,70	32,43

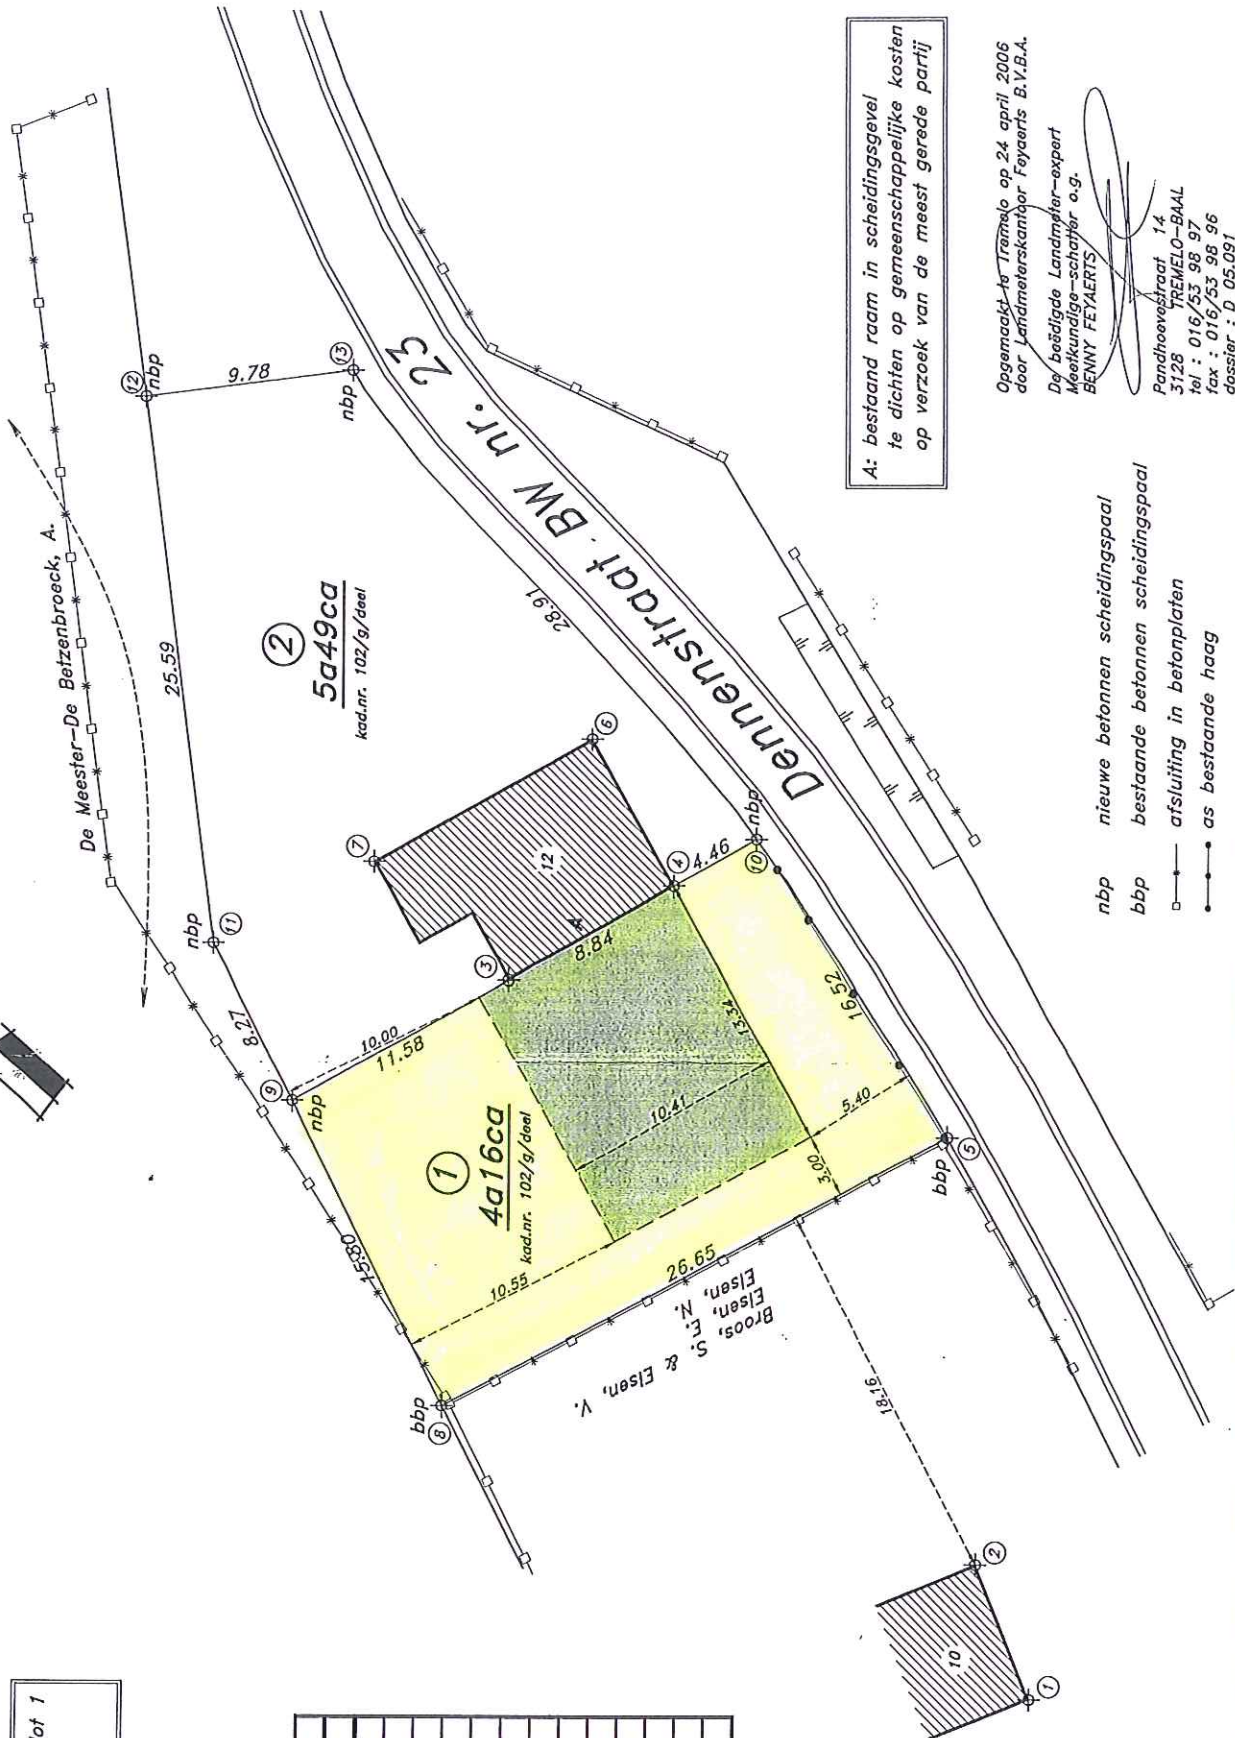

A: bestaand raam in scheidingsgevel  
 te dichten op gemeenschappelijke kosten  
 op verzoek van de meest gereede partij

Opge maakt te Tremelo op 24 april 2006  
 door Landmeterskantoor Feysaerts B.V.B.A.  
 De beëindigde Landmeter-expert  
 Meekundig-schlichter o.g.  
 BENNY FEYAERTS  
 Pandhoevestraat 14  
 3128 TREMELO-BAAAL  
 tel : 016/53 98 97  
 fax : 016/53 98 96  
 dossier : D 05.091

- nbp nieuwe betonnen scheidingspaal
- bbp bestaande betonnen scheidingspaal
- afsluiting in betonplaten
- as bestaande haag