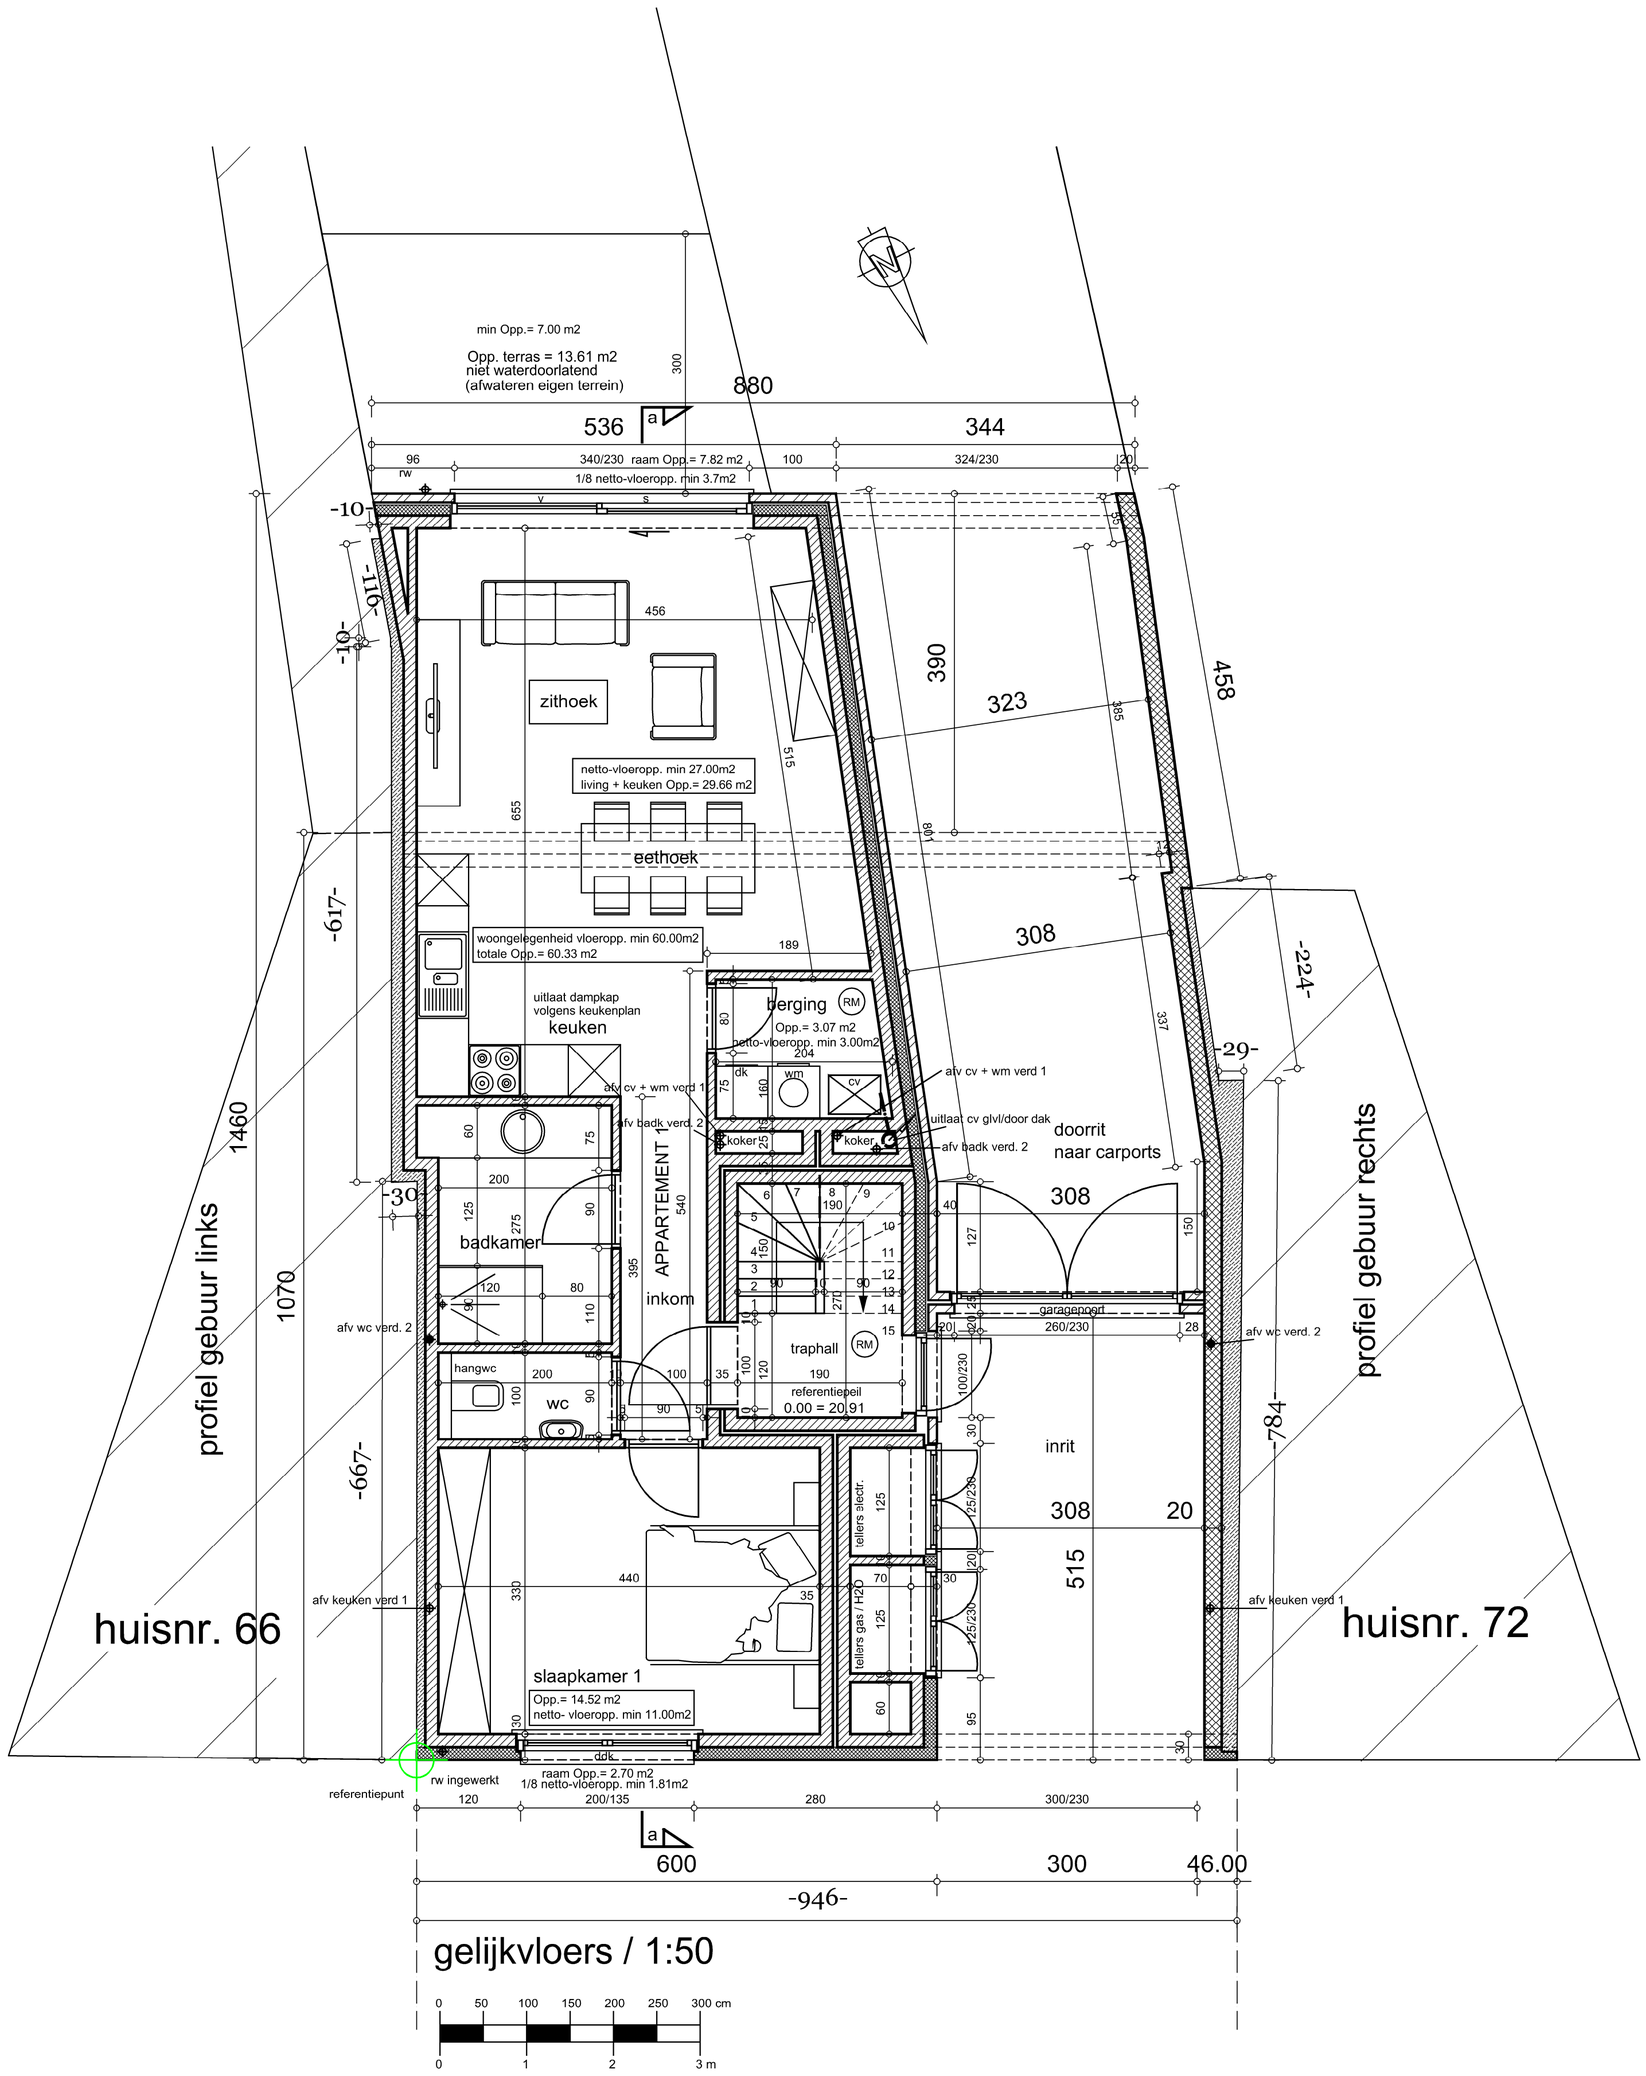

gelijkvloers / 1:50

0 50 100 150 200 250 300 cm

0 1 2 3 m