


Gezien om gehecht te worden  
aan ons besluit van

14 OKT. 2008

Namens het College


Op Bevel:

De Gemeentesecretaris

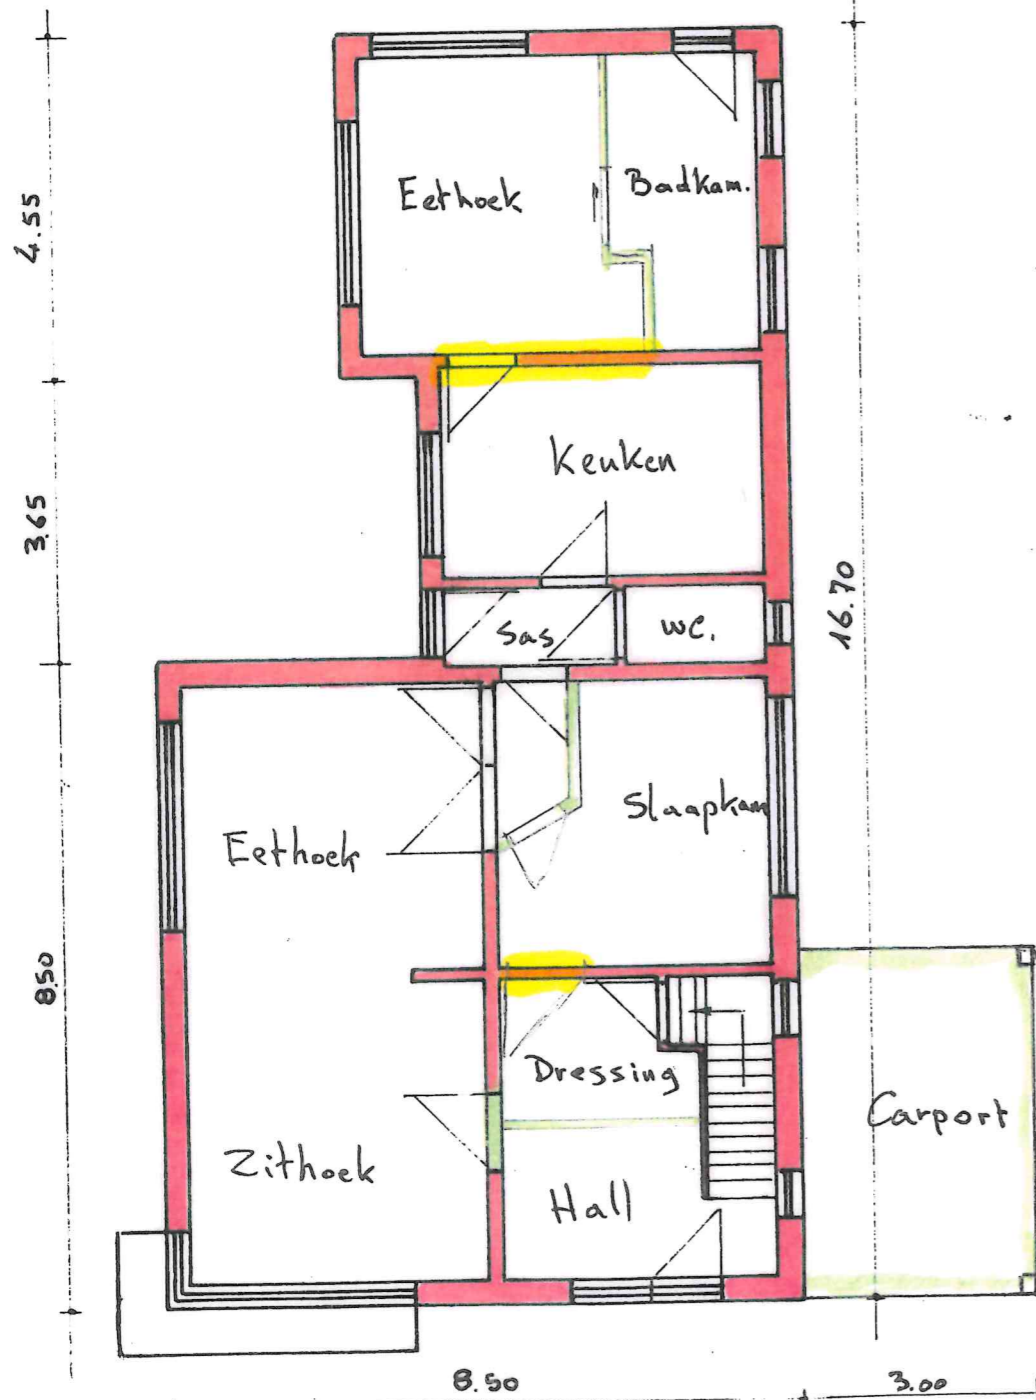

Grondplan

-  bestaande
-  af te breken
-  nieuw

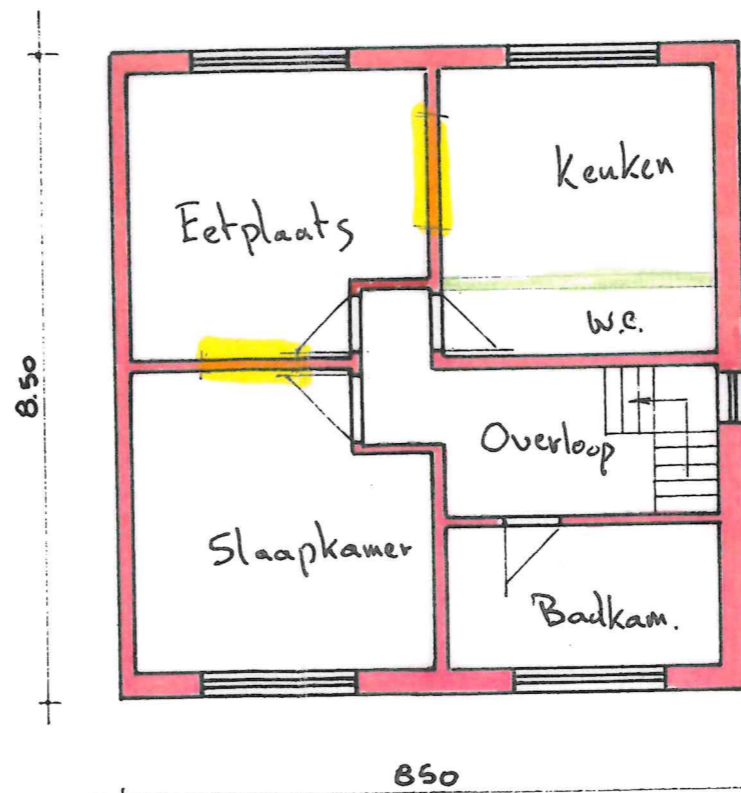

Verdieping

Regularisatieplan van woning  
te Diepenbeek, Kukkelbosstraat 93  
sectie D nr. 769 voor rekening van  
André Vandeweyer wonende Kukkelbos-  
straat 93 3590 Diepenbeek  
Schaal 1/100 dd. sept. 2008