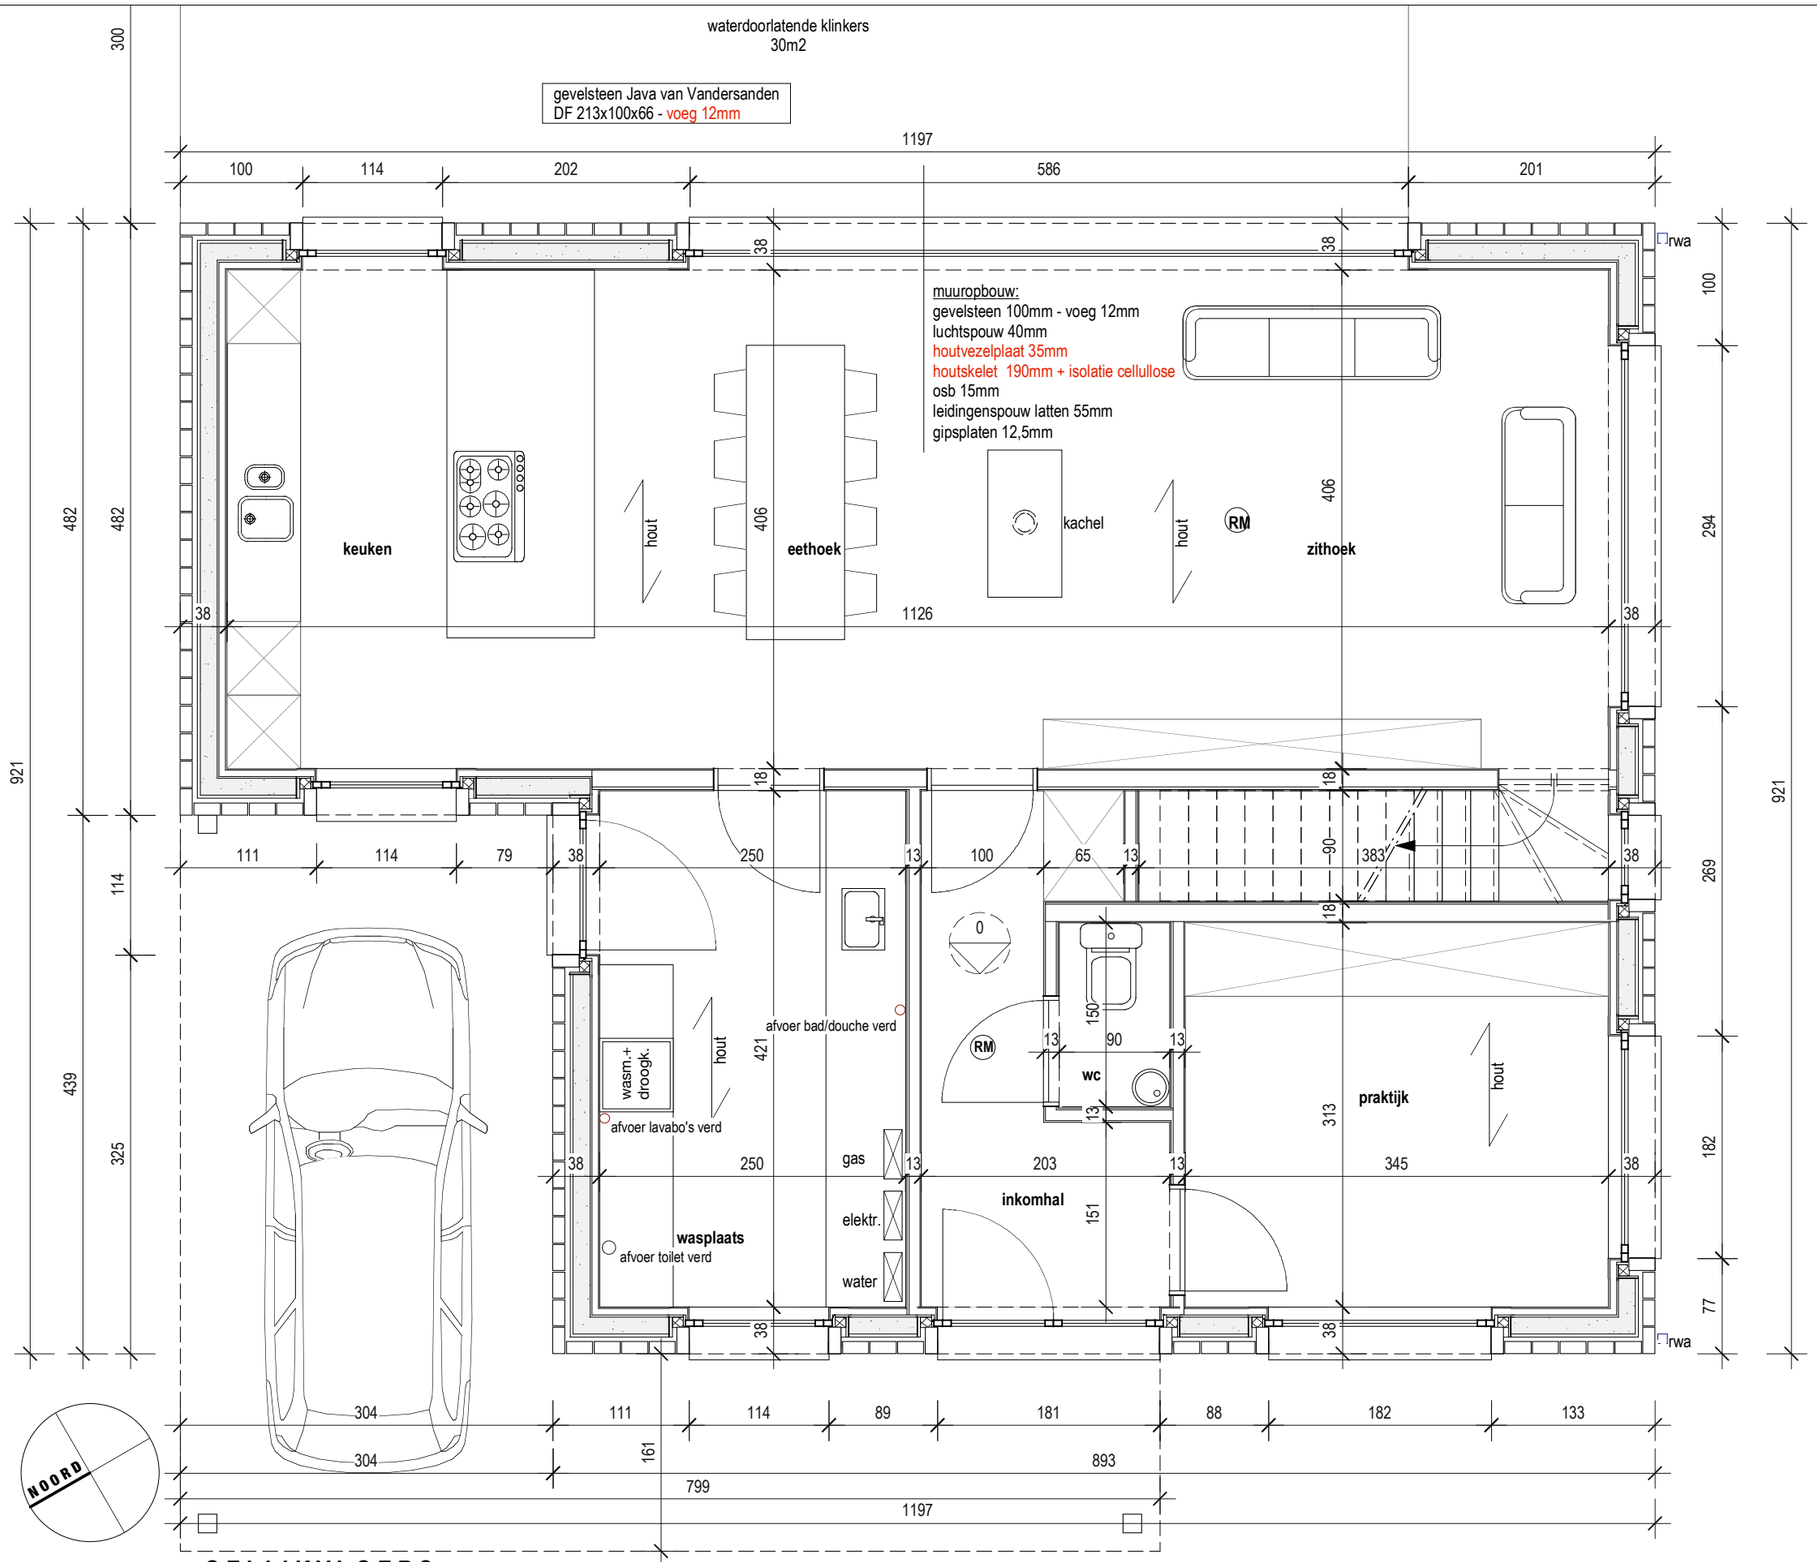

GELIJKVLOERS

SCHAAL 1/50

UITVOERING NIEUWBOUW

architect liesbeth liefsoons . lummenseweg 110 . 3580 beringen . tel-fax 011 74 92 99 . gsm 0486 67 43 82 . email liesbeth.liefsoons@telenet.be