

Rapport nr.: 06 / 10 / 771 / 783
 Elekt. Mij. Klant Nr.:
 Teller nr.:
 Stand I:
 Stand II:

VERDELETER	PV nagezien
Naam	
Datum	
Handtekening	



Onafhankelijk Controle Bureel v.z.w.

PROCES-VERBAAL VAN ONDERZOEK DER ELEKTRISCHE INSTALLATIE VAN EEN WERF OF TIJDELIJKE AANSLUITING - DEFINITIEVE OF RESIDENTIELE AANSLUITING

Aard van onderzoek: gelijkvormigheidsonderzoek / controlebezoek
 volgens: AREI art. 270 / AREI art. 271 / AREI art. 276
 Aanvulling verslag nr.:
 Aard installatie: Nieuwe / Uitbreiding / Wijziging / Voorlopig / Bestaande / Verzwaring / Splitsing meter / Spanningswijziging
 Type der lokalen: Woning
 Plaats van onderzoek: Chapinied 75 3660 Engbilleek
 Eigendom van: Geld. H. H. H.
 Opdrachtgever: Kooper P.V.B.A. Roubertstraat 26 2920 Popero
 Installateur: F. J. J. D. D.
 BTW: 1.77.365.005 ID-kaart: 1 Uitgereikt te: 1 Datum: 1
 Onderzoeker: Ramackers M. W. Datum van onderzoek: 22/10/1986

BESCHRIJVING

Dienstspanning: 1 x 230 V 3 x 230 V 3 x 380 V + N Max. Beveiliging: 400 A Omschakelaar: stand: 1
 Hoofdbeveiliging: Zek.: 400 A Schak.: 2 P. Bill.
 Meter-bordverbinding: kabeltype: 1 x VBB aantal geleiders: 2 doorsnede: 10 mm²
 Voedingsbekabeling: kabeltype: 1 x VBB aantal geleiders: 1 doorsnede: 10 mm²
 Bovengronds net/ondergronds op bovengronds net/ondergronds net - Wachtbuis: geplaatst/niet geplaatst - Isolatieplaat: aanwezig/niet aanwezig
 Aardelektrode: Type: lus / baren / pennen / horizontale geleiders Sektie: 35 mm² Spreidingswaarde: 7,13 Ω
 Aantal borden: 1 Aantal eindstroombanen: 2 Algemene isolatieweerstand: 270 MΩ
 Diff. schak.: algemene: 2 P. 400 A 300 mA D bijkomende: 2 P. 400 A 30 mA A

Beschrijving: zie schema's in bijlage

NOTA'S

Hoofdequipotentiale - bijkomende equipotentiale verbinding, nog niet aangesloten
 Badkamer - gasleiding - waterleiding - CV ketel - nog niet geplaatst.
keuken niet geplaatst

INBREUKEN

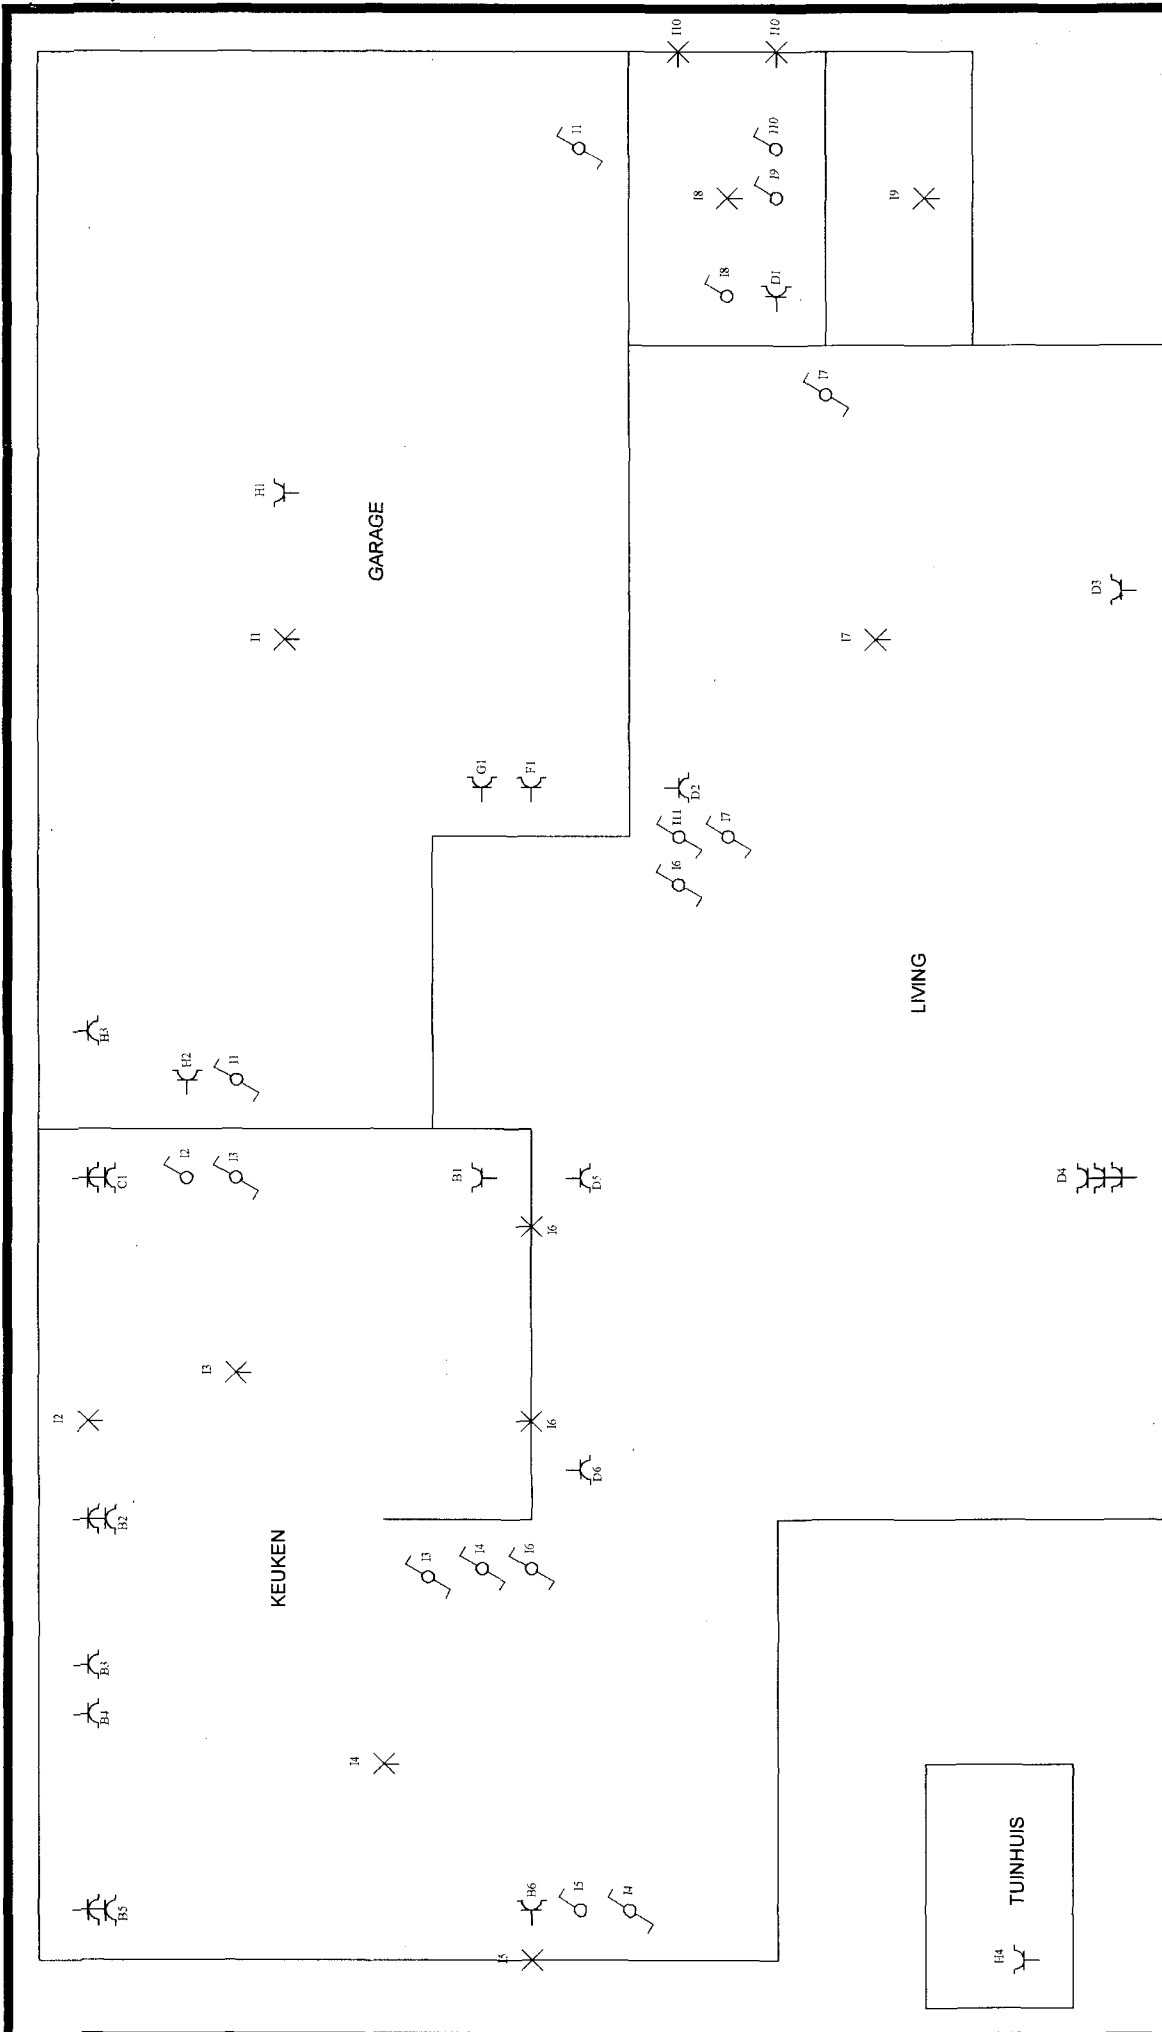
geen

BESLUIT

De installatie is konform / niet konform met het AREI.
 De algemene differentieelschakelaar is verzegeld met een loodje met het teken OCB.
 Het (de) eendraads- en situatieschema(s) werd(en) voor gezien getekend.
 De installatie dient opnieuw gecontroleerd uiterlijk op: 22/10/1987 zoals voorzien door art. 271 van het AREI, alsook voor de ingebruikname van elke belangrijke wijziging of beduidende uitbreiding, uitgevoerd voor deze datum.
 De installatie mag / mag niet in dienst gesteld worden / blijven indien zonder vertraging wordt voldaan aan de vastgestelde inbreuken en de gepaste maatregelen getroffen worden opdat de installatie geen gevaar vormt voor personen of goederen.



vr. de directeur,
 de onderzoeker

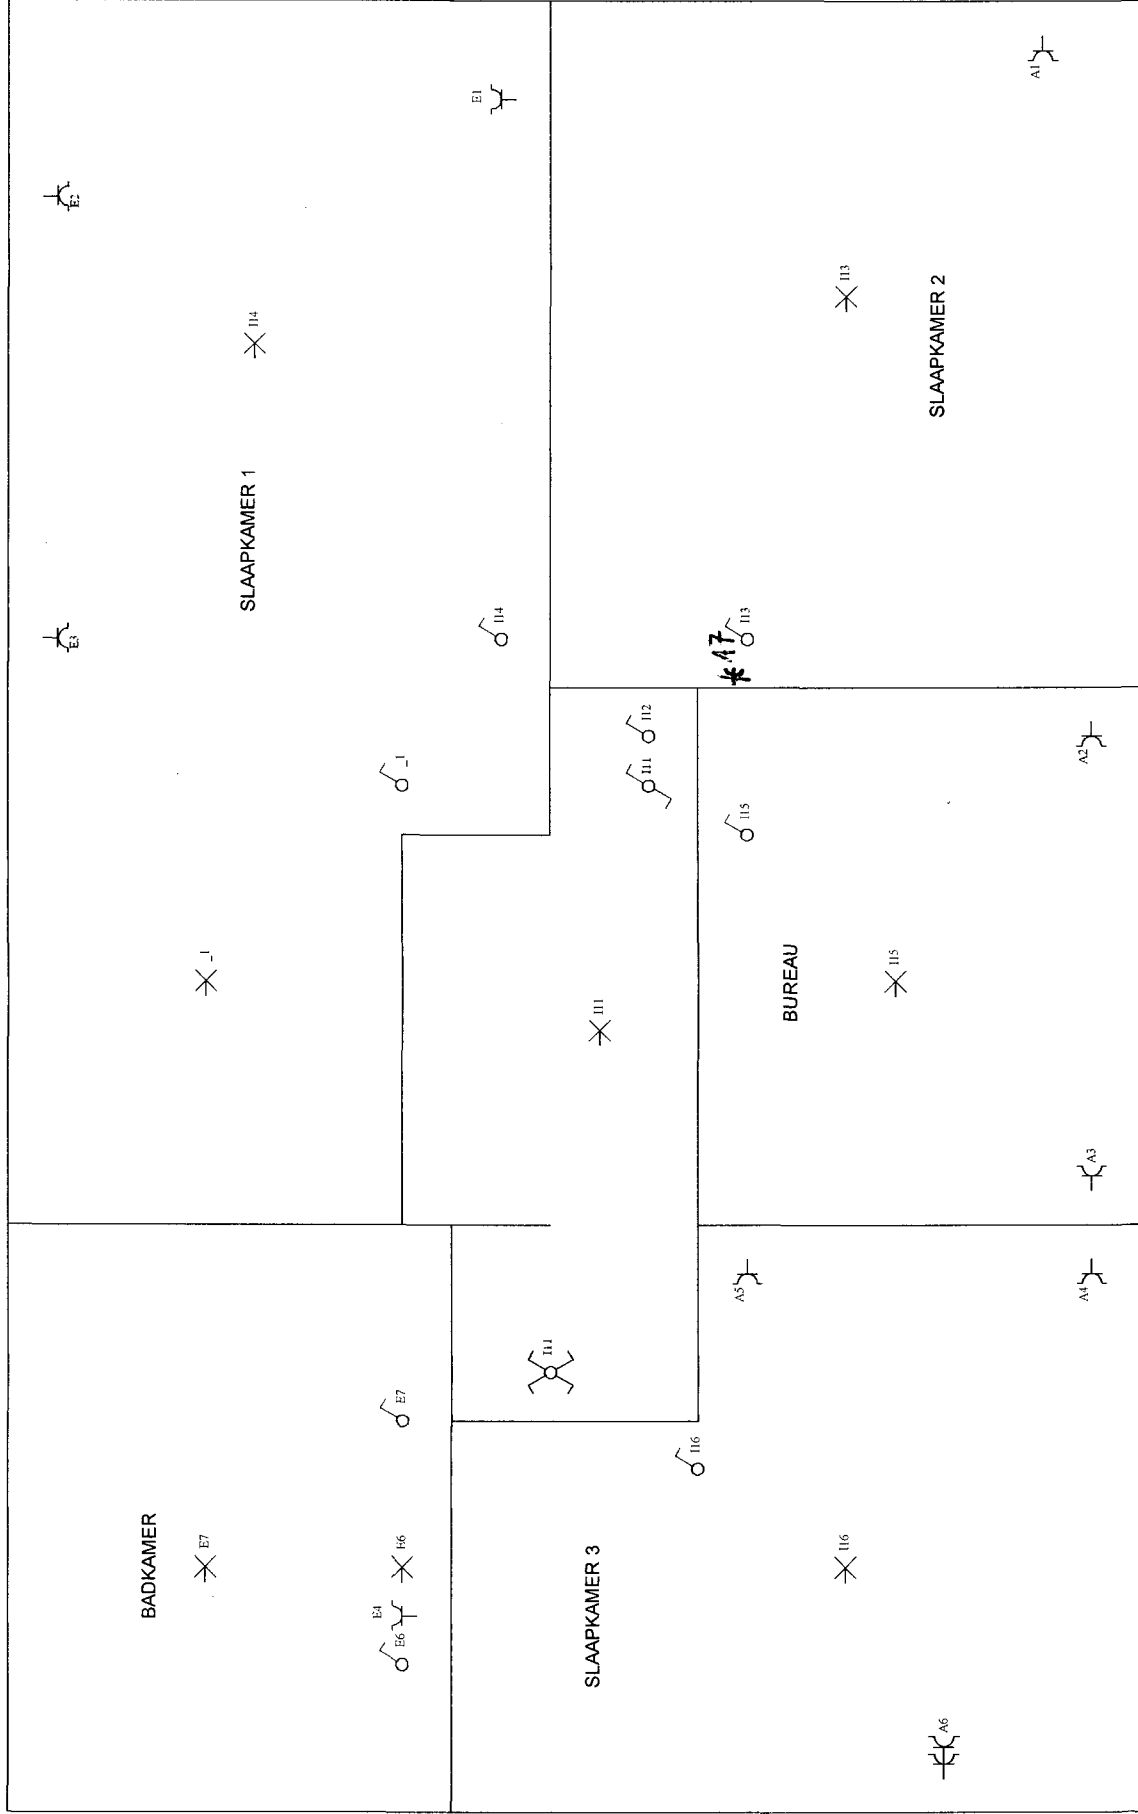
1) dft proces-verbaal te bewaren in het dossier v.d. elektrische installatie;
 2) elke wijziging aan de elektr. installatie te vermelden in het dossier;
 3) onmiddellijk de minister van Economische Zaken direkte elektrische energie in te lichten over elk ongeluk aan personen overkomen en
 NOTA ONDERNEMINGEN: krachtens art. 888 1b v/h APAB moet dit document ter kennis worden gebracht van het comité voor Veiligheid, Gezondheid en verfraaiing der Werkplaatsen, tijdens de eerstvolgende vergadering.
 NOTA HUURDERS, EIGENAARS: Krachten het AREI bent U verplicht:



GELIJKVLOER



Situatieschema / Schéma de situation

INSTALLATEUR	KEURING/CONTROLE	WERF/CHANTIER	1N, (400V)/230V~
Naam/Nom FEYEN DANNY BTW / TVA BE 473 505 005 Datum/Date 22-10-2006 Handtek/Sign <i>[Signature]</i>	Organis. <i>[Signature]</i> Naam/Nom RAMAEEKERS MARC Datum/Date 23/10/2006 Handtek/Sign <i>[Signature]</i>	Naam/Nom GELDOF HAMSA Straat/Rue STEGERWEG Gemeen/Comm OPGLABBEEK Handtek/Sign	 FIX-O-CAD  02641



Situatieschema / Schéma de situation

VERDIEPING

INSTALLATEUR Naam/Nom: FEYEN DANNY BTW / TVA: BE 473 505 005 Datum/Date: 22-10-2006 Handtek/Sign:	KEURING/CONTROLE Organis.: Naam/Nom: RAMAEKERS MARC Datum/Date: Handtek/Sign:	WERF/CHANTIER Naam/Nom: GELDOF HAMSA Straat/Rue: STEGERWEG Gemeen/Comm: OPGLABBEEK Handtek/Sign:	1N, (400V)/230V~  FIX-O-CAD  vynckier 02641
--	--	---	--

