



VERSLAG VAN ONDERZOEK

Nr. onderzoek: 25/056/08
Datum onderzoek: 2/2/11
Aard onderzoek: Gelijkvormigheidsonderzoek van een elektrische installatie App.
Type lokaal: huis x appartement 2.3
Plaats onderzoek: Onderwijslaan 70-23
3600 Genk
Eigenaar: Somproject NV
Installateur: Electro Vannut **BTW (of lk):**
Inspecteur: VanRompaey Erik
Distributienetbeheerder: Infrac

Onderzoek De installatie werd gecontroleerd volgens de voorschriften van het A.R.E.I. art. 86 & 270

Dienstspanning: 230 V
Aankomstleiding: XVB 4 x 10 mm²
Beveiliging: 40 A
Isolatieweerstand: > 10 MΩ
Aardingsweerstand: 6.5 Ω **Aardelektrode:** lus

Algemene
differentieelstroominrichting: IΔn: 300 mA In: 40 A 2 p Type: A
Aantal kringen: Voor kringen 1 tot 10
Bijkomende
differentieelstroominrichting: IΔn: 30 mA In: 40 A 2 p Type: A
voor kringen 1 tot 10

Inbreuken Geen tekorten vastgesteld
Nota's Geen armaturen, toestellen meegecontroleerd

BESLUIT **Op het moment van de controle werden geen inbreuken vastgesteld t.o.v. het A.R.E.I.**

De algemene differentieelschakelaar is verzegeld met een loodje met het teken E.T.
Het ééndraadschema en opstellingsschema werden voor gezien getekend.

Het controlebezoek voorzien door art. 271 van het A.R.E.I. moet uiterlijk plaats hebben op: 2/2/2036

De Inspecteur

Voor de Technische Directie

Digitally Signed by Erik Van Rompaey (Signature)

DN: CN=Erik Van Rompaey (Signature), C=BE


Date: 02/02/2011 17:11:43

Reason:

Location:

ing. Kristof Wellens
Adjunct Technical Manager

08/03/11
80396

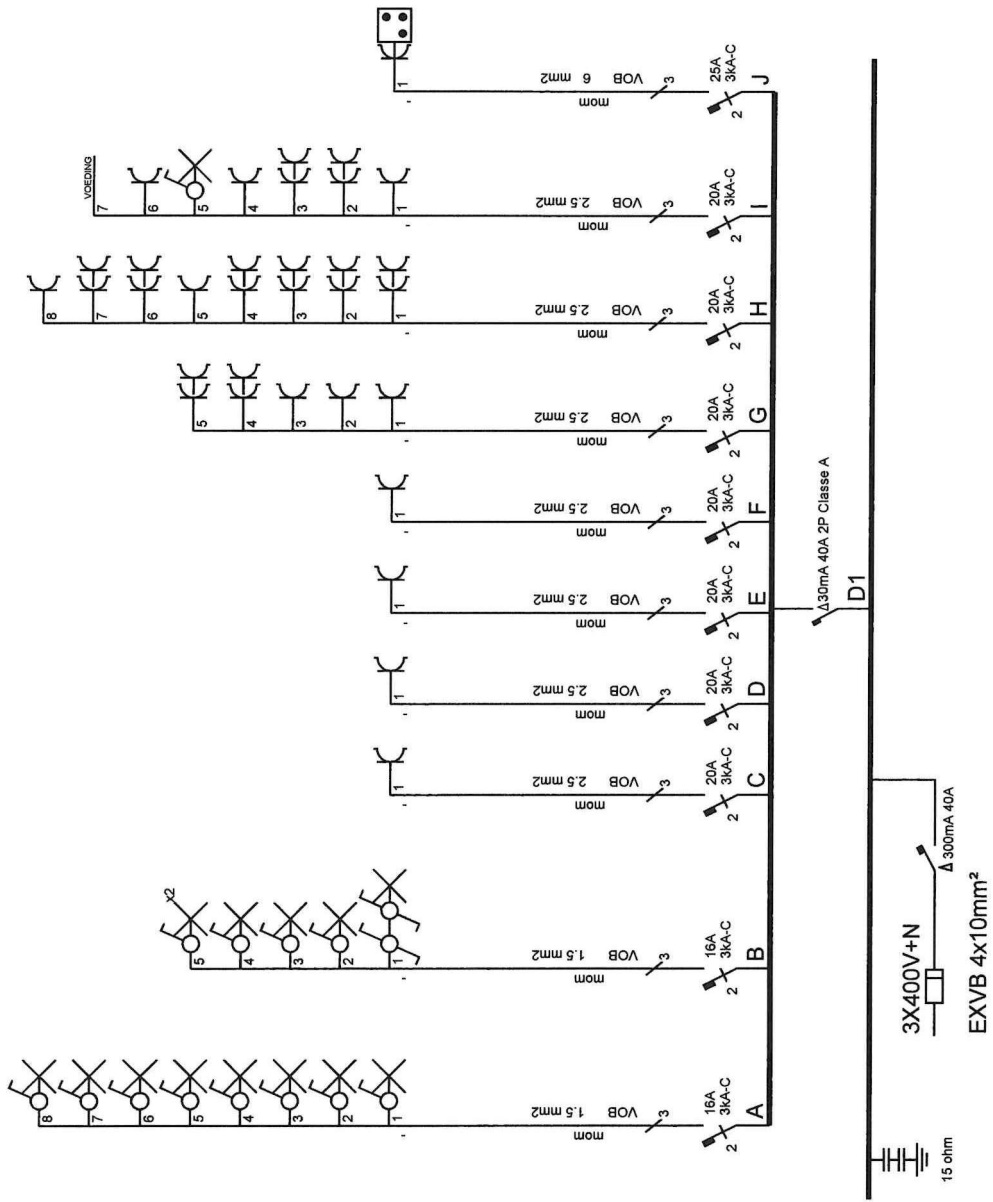


Afgev. erkend organisme
2.12.2011

Klant
**SOMPROJECT
 HOEVEZAVEL 2
 APP2.3**

Verantw. uitvoering
2.12.2011

BVBA VANNUT
 ELECTRICITEITSWERKEN
 DOMOTICA
 TEL 011/591966 STEVOORT

ELECTRO-TEST V.Z.W.
 Grootste Wallelaan 10
 3000 Leuven
 T: 031 772 43 45

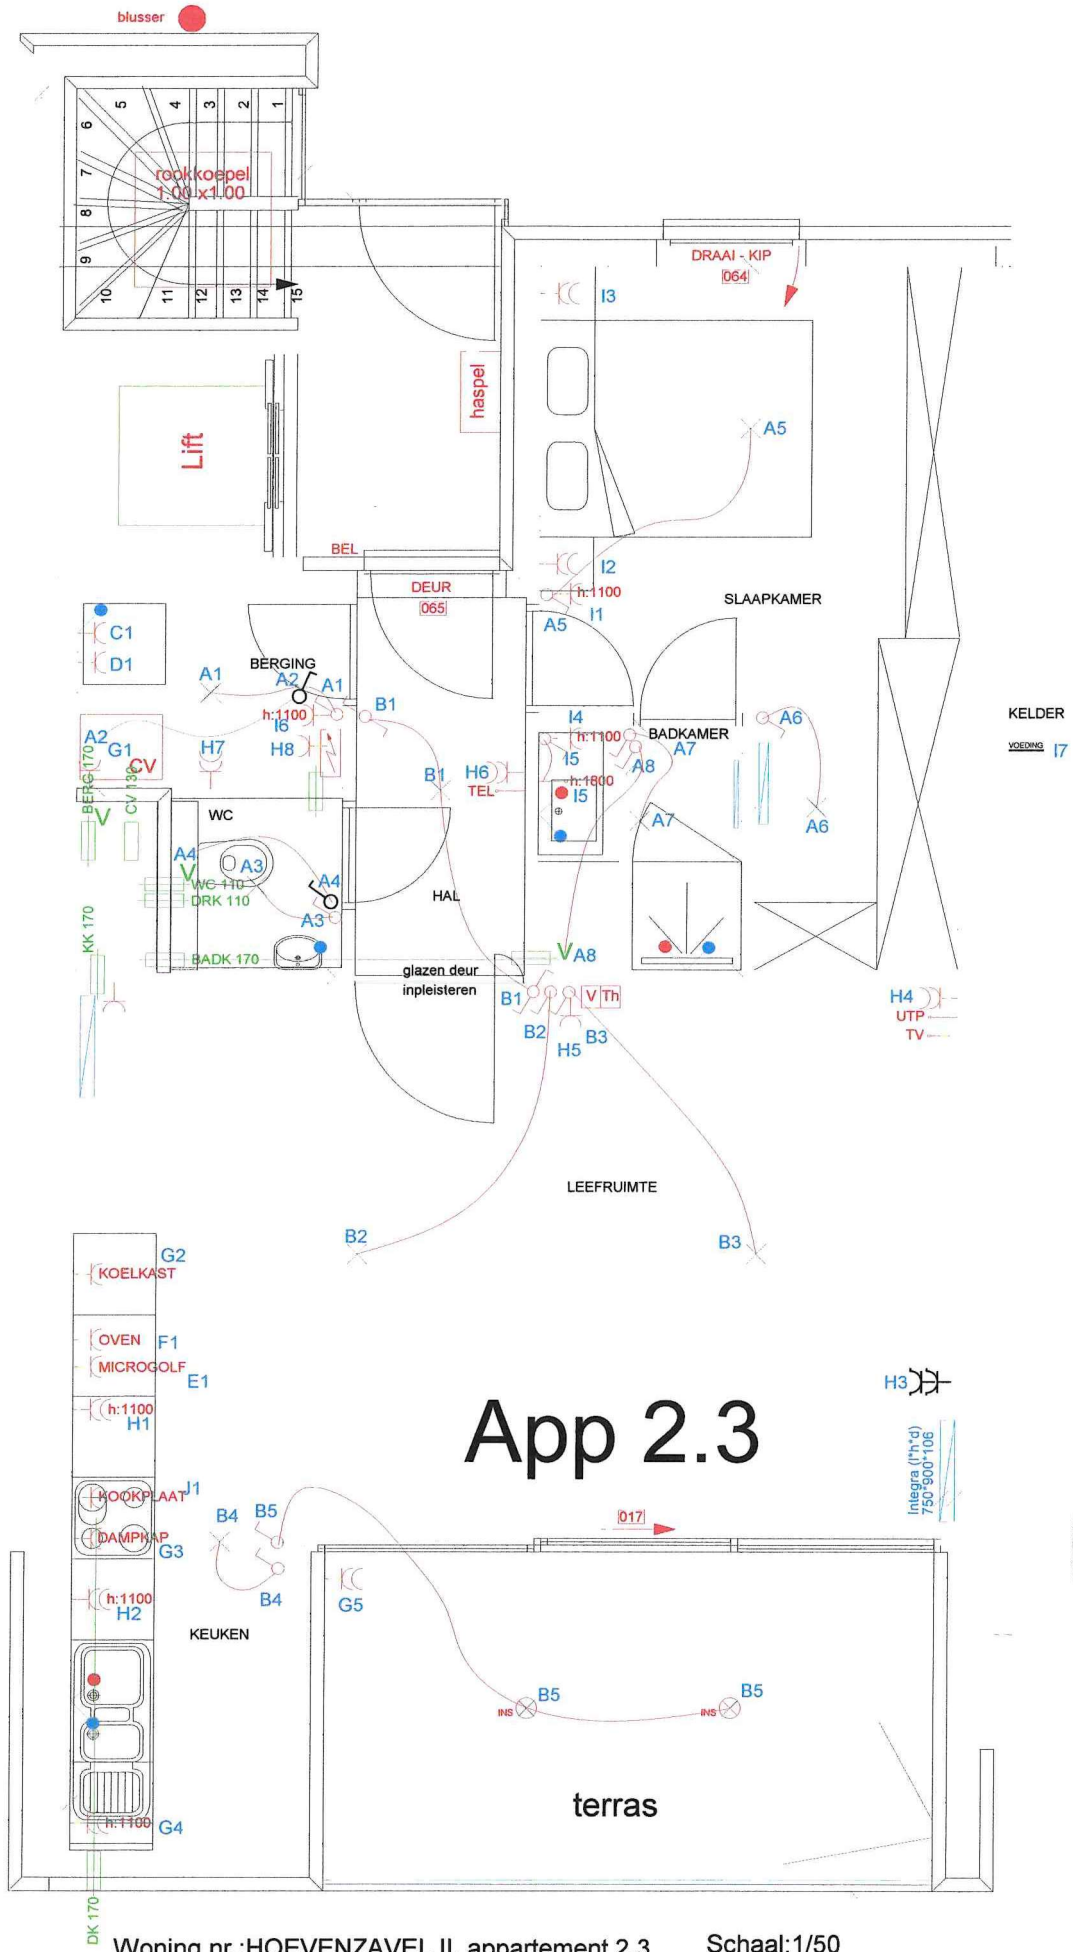

App 2.3

Woning nr.: HOEVENZAVEL II, appartement 2.3 Schaal: 1/50
 SOMPROJECT
 HOEVEZAVEL 2 Datum: 11.05.2010
 APP2.3

QUALICO-TEST V.Z.W.
 Ghentse controle- en
 Erkenningsmaatschappij
 Tel.: 01172.05.65