


RESIDENTIE DE NIEUWE KALSIJDE

Nieuwe Kalsijde 20 Langemark – Poelkapelle

APPARTEMENT 1.6 VERDIEPING +1°

OPP. : 87,18m²

TERRAS OPP. : 9,40m²

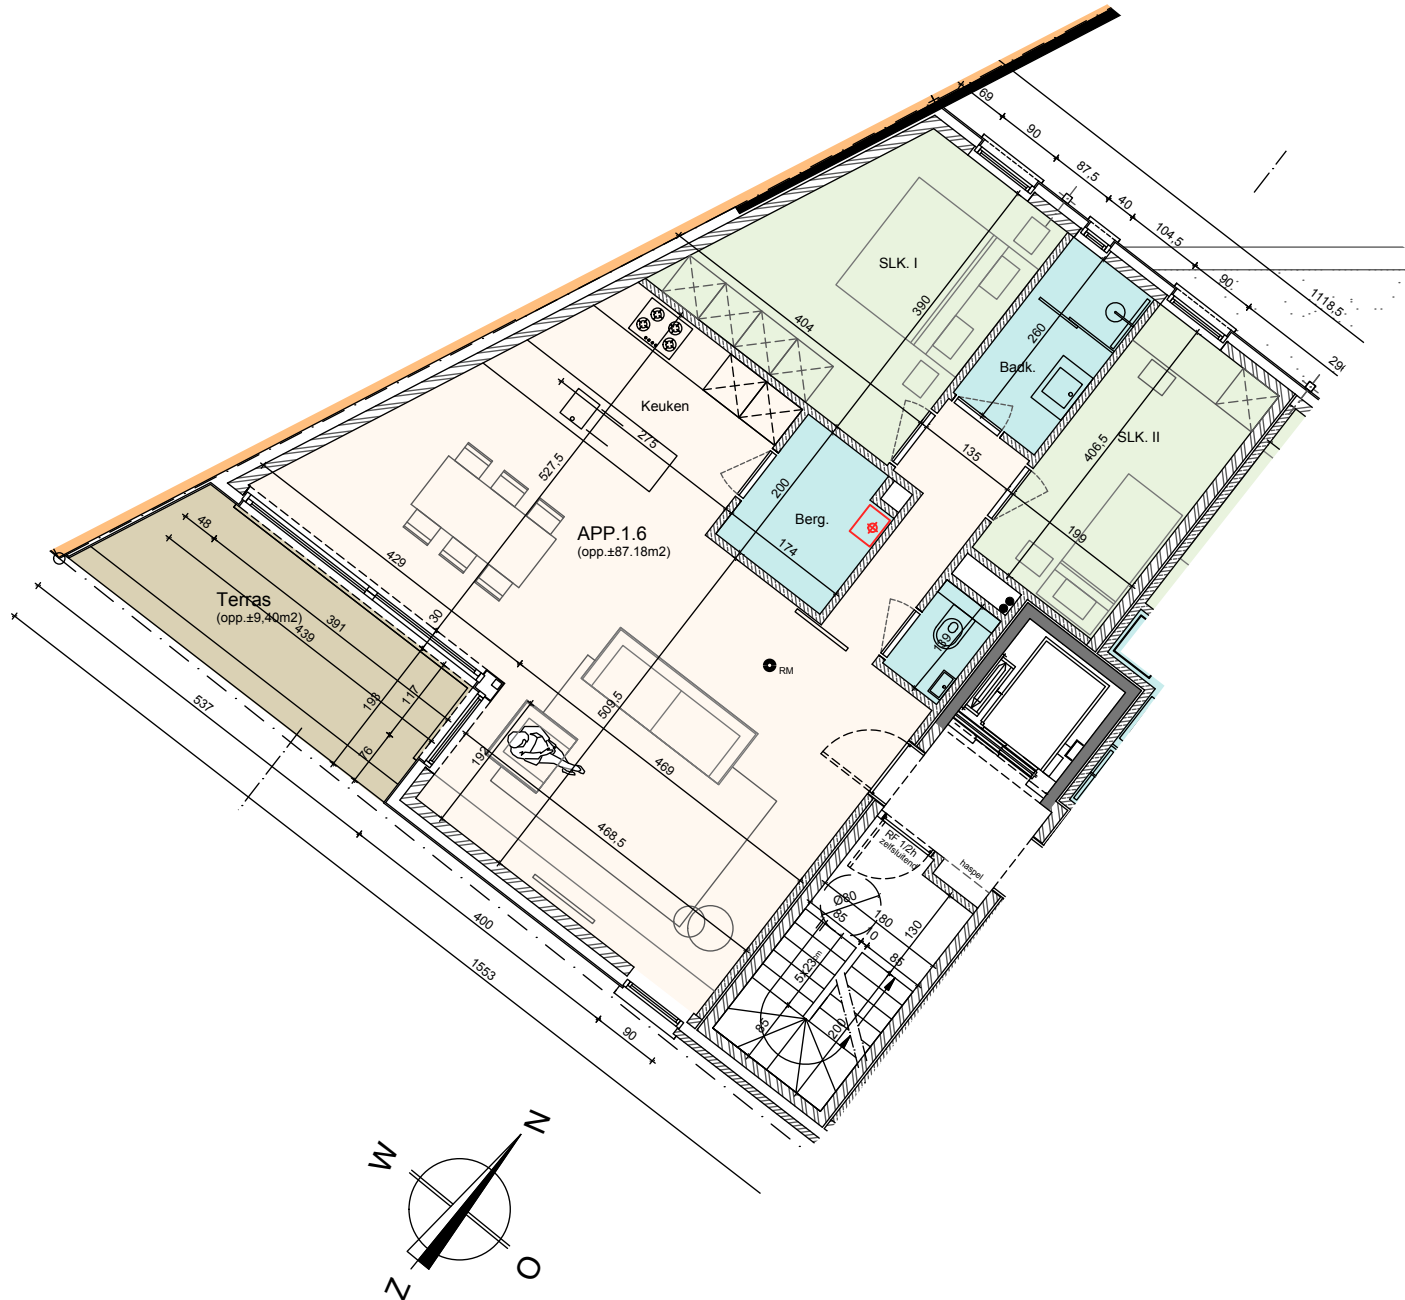

VOORGEVEL



ACHTERGEVEL

Verkoop :



Architect :

idarchitecten

Coördinatie :



De getekende meubels zijn slechts indicatief en maken géén deel uit van de verkoopovereenkomst.

Deze tekening en maatvoering hierop is indicatief.

Het verkoopslastenboek heeft voorrang op de plannen.