


APP. A0.10
 Bruto opp. App.: 106 m²
 Bruto opp. Terras: 32 m²

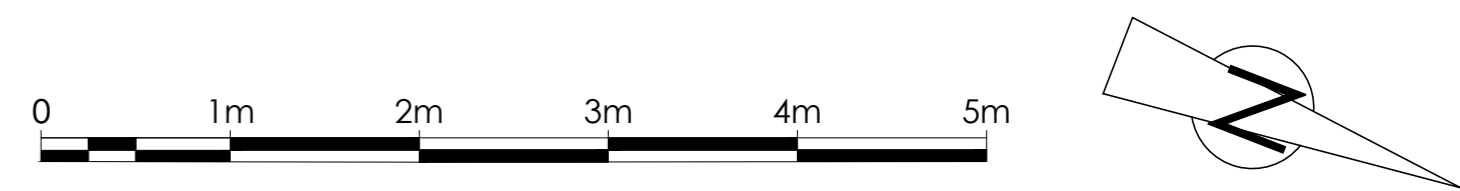

Gevel Kromstraat:



Gevel tuin:



Verdieping 0

AKRO NOVA
 BVBA
 ARCHITECTUUR | RUIMTELIJKE ORDENING | MILIEUADVIES
 INGE DESMET ARCHITECT
 THIERRY GHYSELINCK STEDENBOUWKUNDIGE

ABDIJSTRAAT 81
 9700 OUDENAARDE
 T 055 362 333
 F 055 362 444
 INFO@AKRONOVA.BE
 WWW.AKRONOVA.BE

DECON BV
 Development & Consulting

ERA
 REAL ESTATE
 WONEN



NEST
 Appartement A0.10
 tweeslaapkamerappartement

Deze plannen zijn opgemaakt onder voorbehoud van wijzigingen voortkomend uit opmerkingen van bouwheer en overheden, opmetingsplan, kadasterplannen, studie stabiliteit en technieken. Maatvoering, inrichting en afwerking zijn niet bindend. Het afgebeelde meubilair en toebehoren zijn indicatie en maken geen deel uit van de verkoopovereenkomst. Dit is een niet-contractueel document.