




APP. A1.8
 Bruto opp. App.: 76 m²
 Bruto opp. Terras: 13 m²

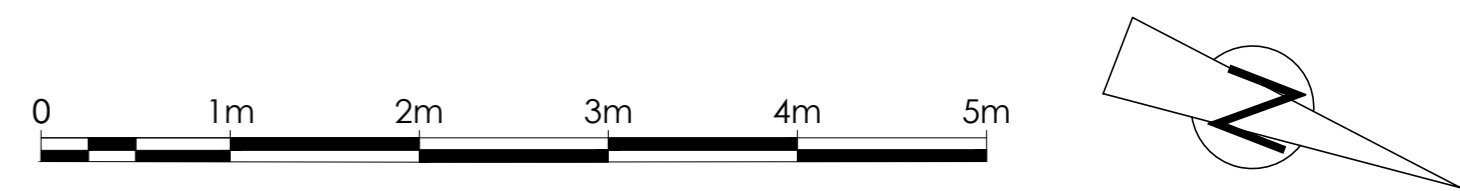

Gevel Kromstraat:

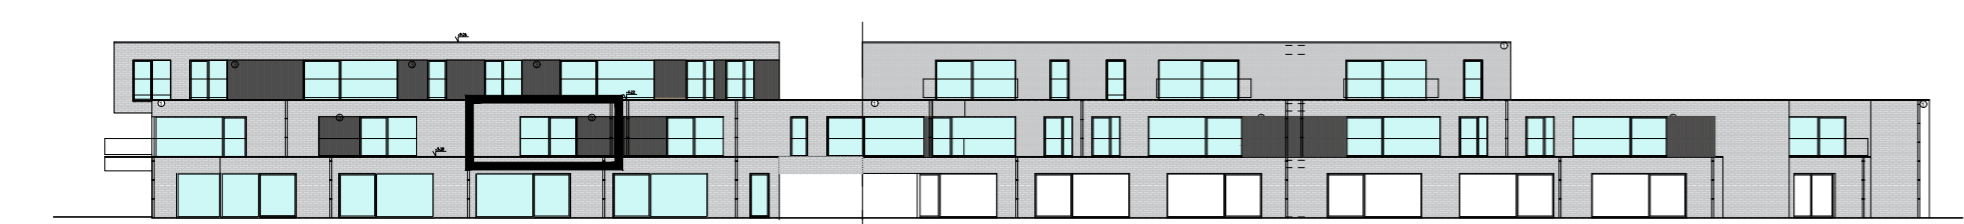

Gevel tuin:

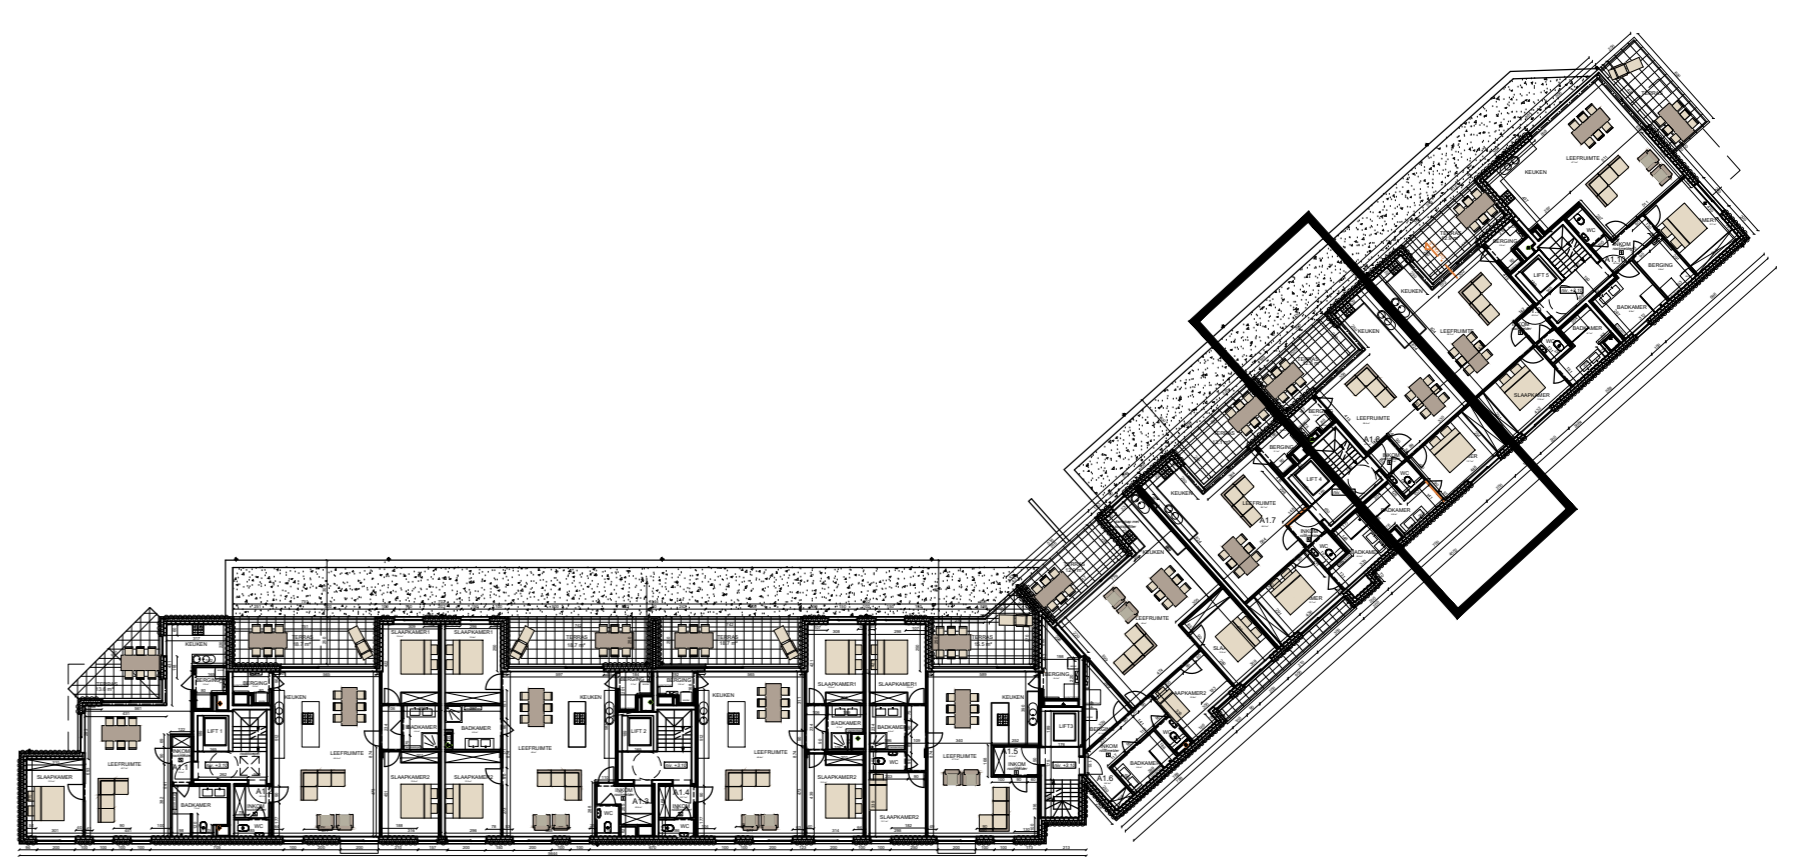

Verdieping 1

AKRO NOVA
 BVBA
 ARCHITECTUUR | RUIMTELIJKE ORDENING | MILIEUADVIES

INGE DESMET ARCHITECT
 THIERRY GHYSELINCK STEDENBOUWKUNDIGE

ABDIJSTRAAT 81
 9700 OUDENAARDE

T 055 362 333
 F 055 362 444
 INFO@AKRONOVA.BE
 WWW.AKRONOVA.BE

DECON BV
 Development & Consulting

ERA
 REAL ESTATE
 WONEN

NEST
 Appartement A1.8
 éénslaapkamerappartement

Deze plannen zijn opgemaakt onder voorbehoud van wijzigingen voortkomend uit opmerkingen van bouwheer en overheden, opmetingsplan, kadasterplannen, studie stabiliteit en technieken. Maatvoering, inrichting en afwerking zijn niet bindend. Het afgebeelde meubilair en toebehoren zijn indicatie en maken geen deel uit van de verkoopovereenkomst. Dit is een niet-contractueel document.