




**APP. A2.5**  
 Bruto opp. App.: 141 m<sup>2</sup>  
 Bruto opp. Terras: 15 m<sup>2</sup>

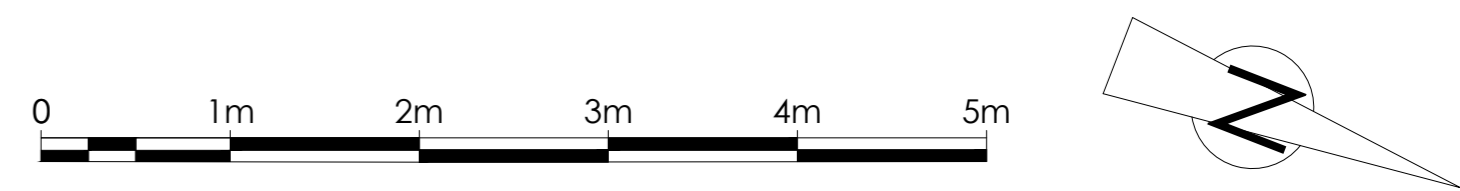

Gevel Kromstraat:

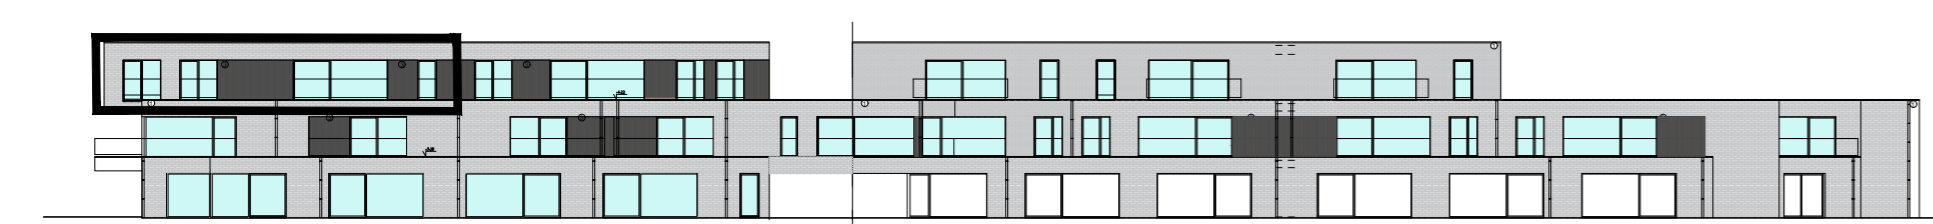

Gevel tuin:

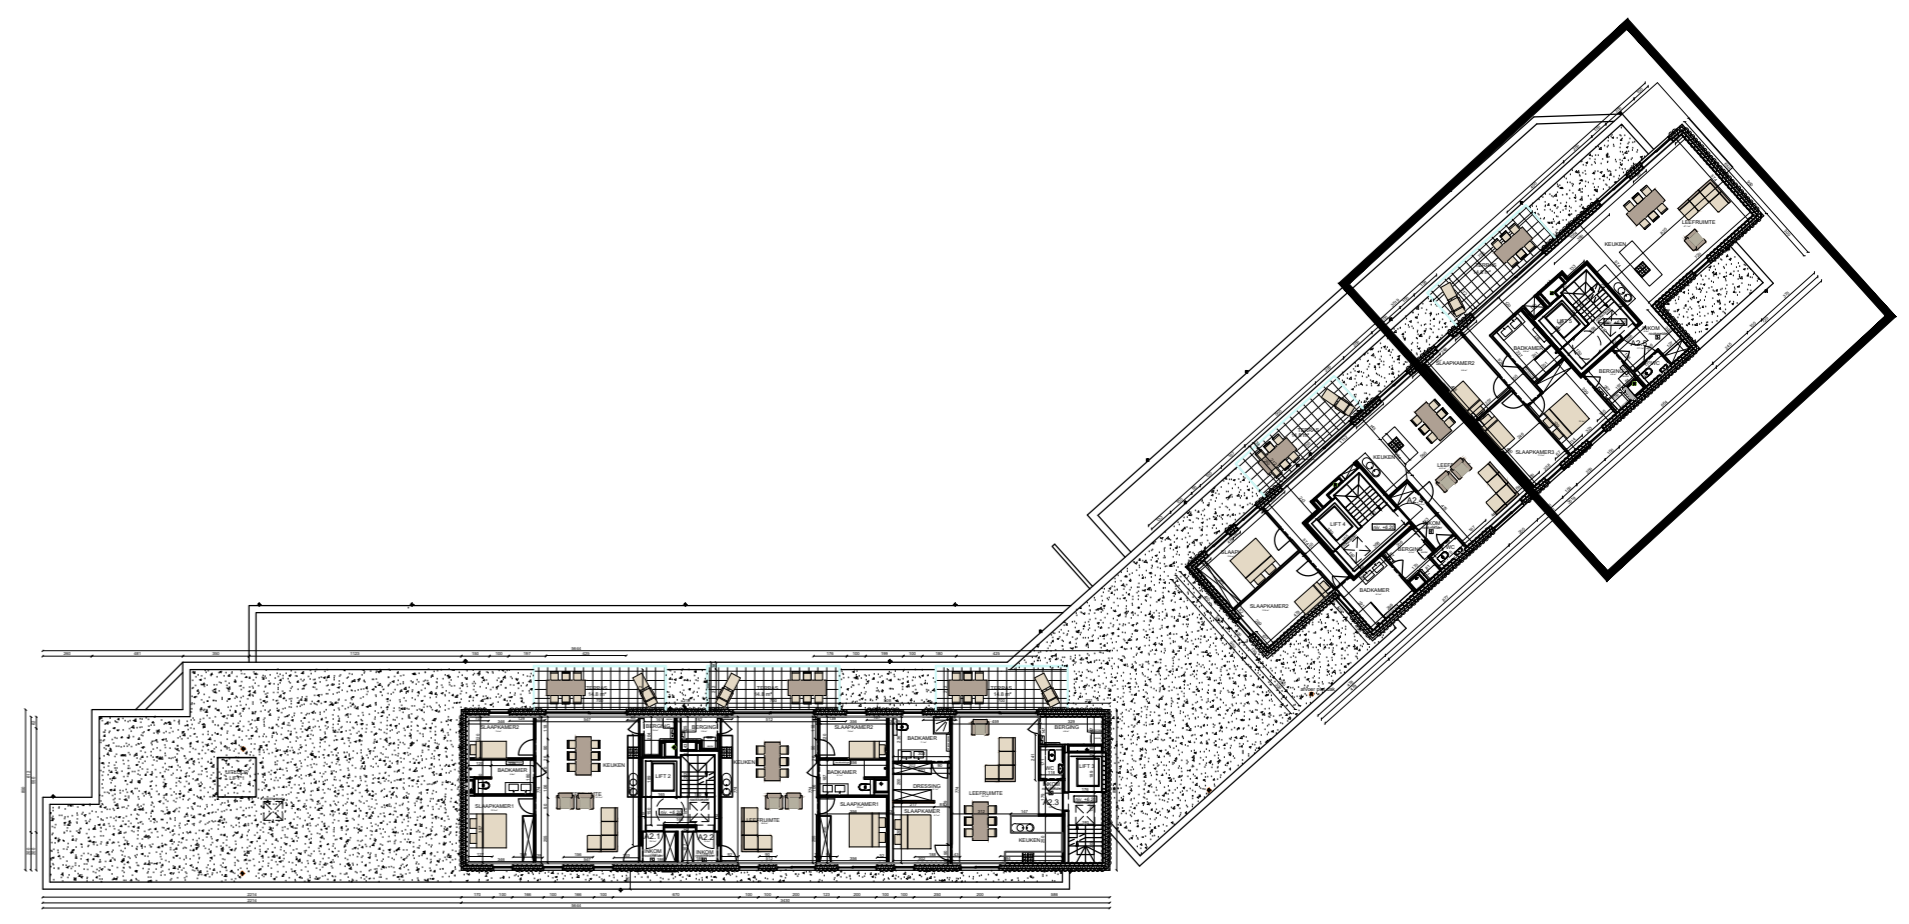


Verdieping 2

**AKRO NOVA**  
 BVBA  
 ARCHITECTUUR | RUIMTELIJKE ORDENING | MILIEUADVIES  
 INGE DESMET ARCHITECT  
 THIERRY GHYSELINCK STEDENBOUWKUNDIGE

ABDIJSTRAAT 81  
 9700 OUDENAARDE  
 T 055 302 333  
 F 055 302 444  
 INFO@AKRONOVA.BE  
 WWW.AKRONOVA.BE

**DECON BV**  
 Development & Consulting

**ERA**  
 REAL ESTATE  
 WONEN

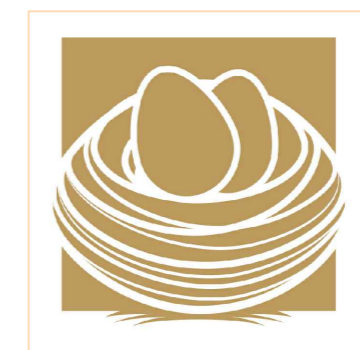

**NEST**  
 Appartement A2.5  
 drieslaapkamerappartement

Deze plannen zijn opgemaakt onder voorbehoud van wijzigingen voortkomend uit opmerkingen van bouwheer en overheden, opmetingsplan, kadasterplannen, studie stabiliteit en technieken. Maatvoering, inrichting en afwerking zijn niet bindend. Het afgebeelde meubilair en toebehoren zijn indicatie en maken geen deel uit van de verkoopovereenkomst. Dit is een niet-contractueel document.