


# PARKEERGELEGENHEID INPLANTINGSPLAN

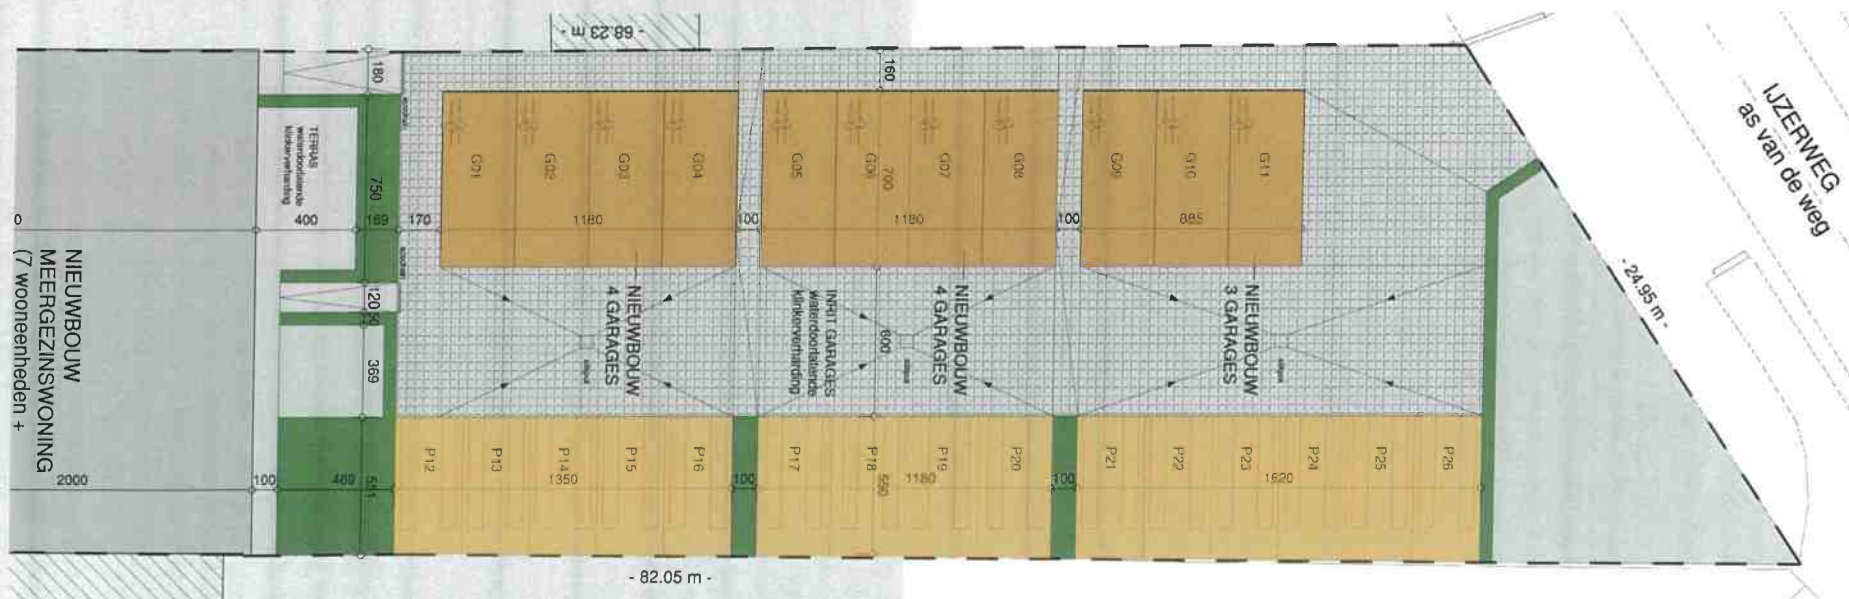

**15** RUIME  
PARKEERPLAATSEN  
IN GRAS MET  
BETONSTROKEN

Afmeting 2,7m x 5,5m  
(10 % groter dan  
wettelijke norm)

Brede toegangsweg in  
gepolierd beton van 6,4m  
voor gemakkelijk  
indraaien en wegrijden

Toegang via IJzerweg en  
voetgangers via Leperstraat

Rechtstreekse toegang tot  
appartementen

1 gemeenschappelijk  
waterpunt koud water voor  
wassen van auto

**11** RUIME  
LUXE  
GARAGES

Buitenafmeting 2,95 m x 7,0m  
(standaard maar 2,95 x 5,5m)

Voor de auto nog minstens  
2m bergruimte

Geïsoleerde toegangsdeur  
100x200cm op achterzijde

Elektrische sectionaalpoort  
met afstandsbediening

Voorzien van elektra pakket:

- 1x stopcontact bij deur
- 1x stopcontact plafond voor poort
- 1x stopcontact bij de auto
- 1x Led TL lamp 150cm 55W met sensor
- Kabel voorzien voor extra zonnepanelen of laden auto (4x2.5mm)
- Elke garage beschikt over 13.2m2 dakoppervlak voor het leggen van extra zonnepanelen.