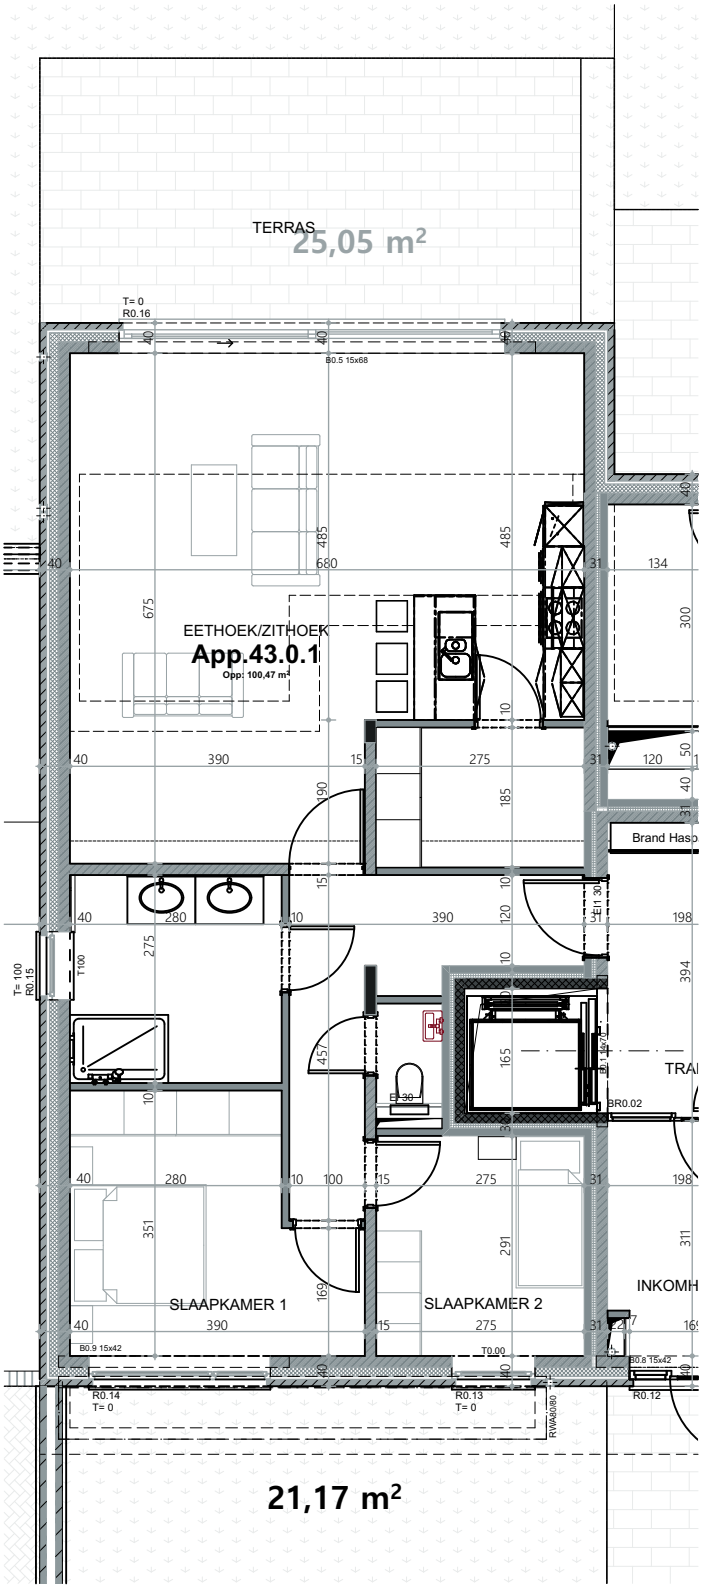

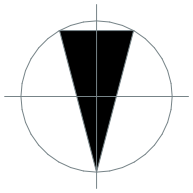

N

0. Appartement 43.0.1 1:100

Woontuin Luchtvaartstraat

Bouwen van 10 appartementen

ARCHITECT :
Dominic Tholen
Dorpsstraat 29
3520 Zonhoven
T: 011/81.21.10

BOUWHEER :
VDW Projects NV
Kuringersteenweg 519
3511 HASSELT
(KURINGEN)

VDW PROJECTS

BOUWPLAATS :
DE WOONTUIN
Luchtvaarstraat
3500 Hasselt
afd.2.sectie A,nr.154F15

De Woontuin
KIEWIT | HASSELT