



Woning 3




GROENEWEG
Dendermonde

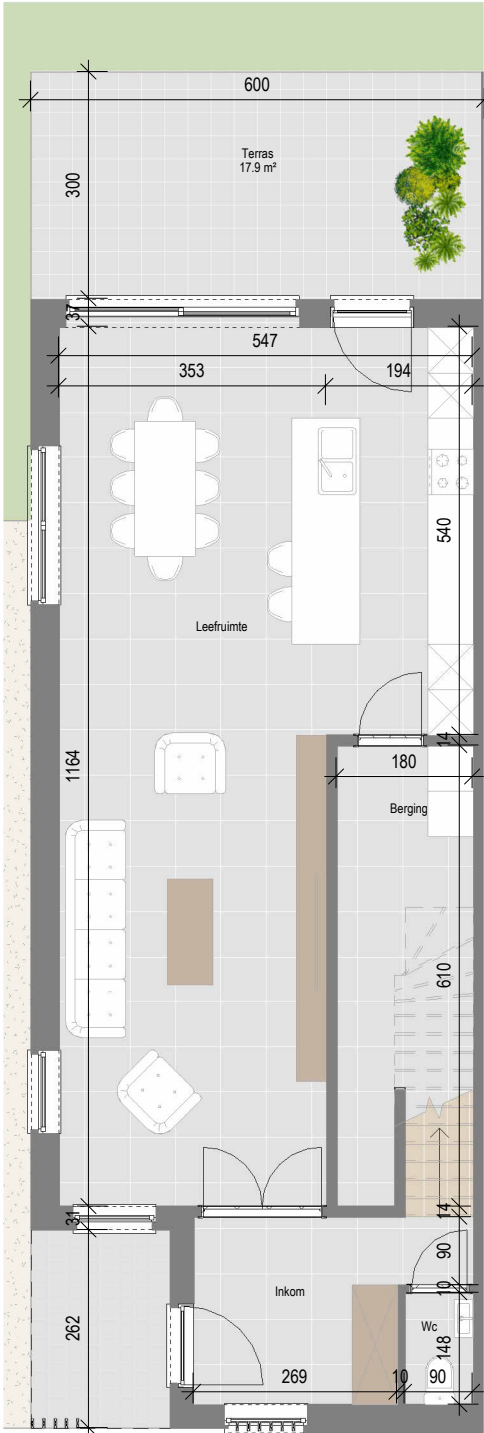


Gelijkvloers

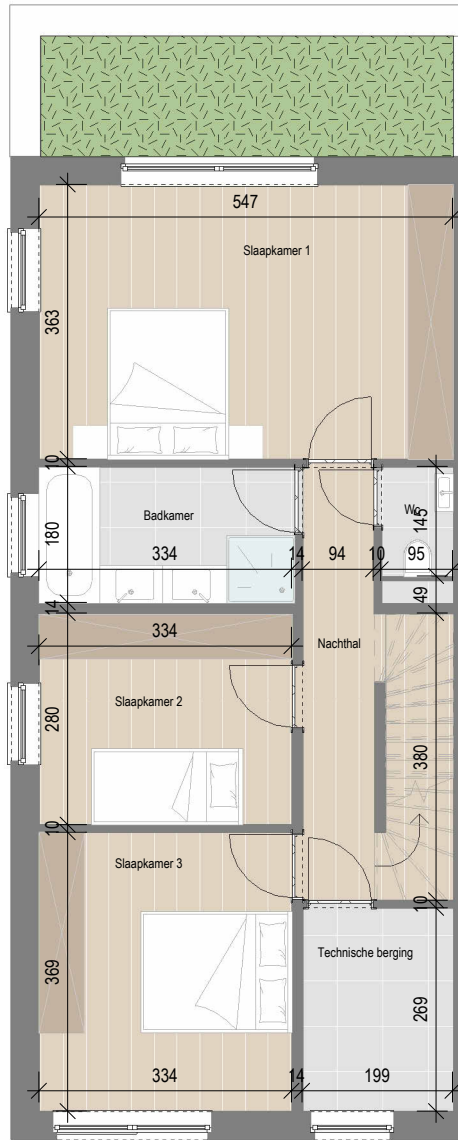


Eerste verdieping

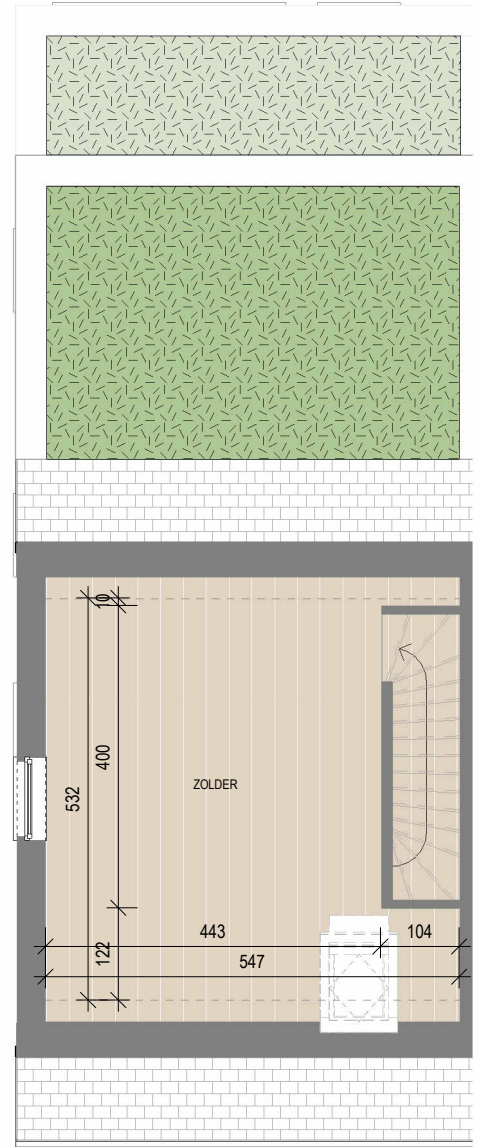

Tweede verdieping

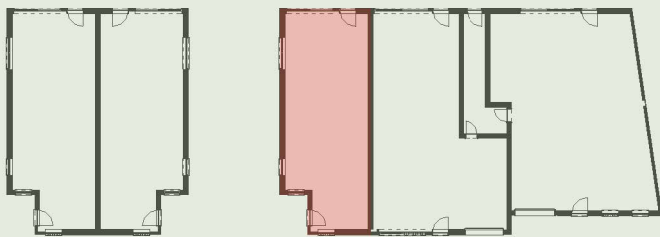

Plan


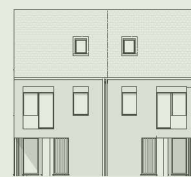


Voorgevel



AR-VO
Architectuur, vorm & omgeving
Architect

Gert Verstuyft
0492 14 35 20
Makelaar

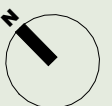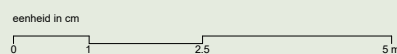

* Dit plan is onderhevig aan eventuele wijzigingen ten gevolge van stabiliteit en technische vereisten van de uitvoering.
 * De bouwpromotor behoudt zich het recht voor wijzigingen aan te brengen.
 * Afwijkingen in maat ten opzichte van de plannen zijn mogelijk en zijn geen voorwerp voor prijsherzieningen.
 * Alle meubels, inbouwkasten en toestellen zijn illustratief en zijn niet inbegrepen.