


C 0.7


nr. 252/0001

gelijkvloers +0


appartement 130,73 m²
tuin 45,00 m²
terras 12,00 m²

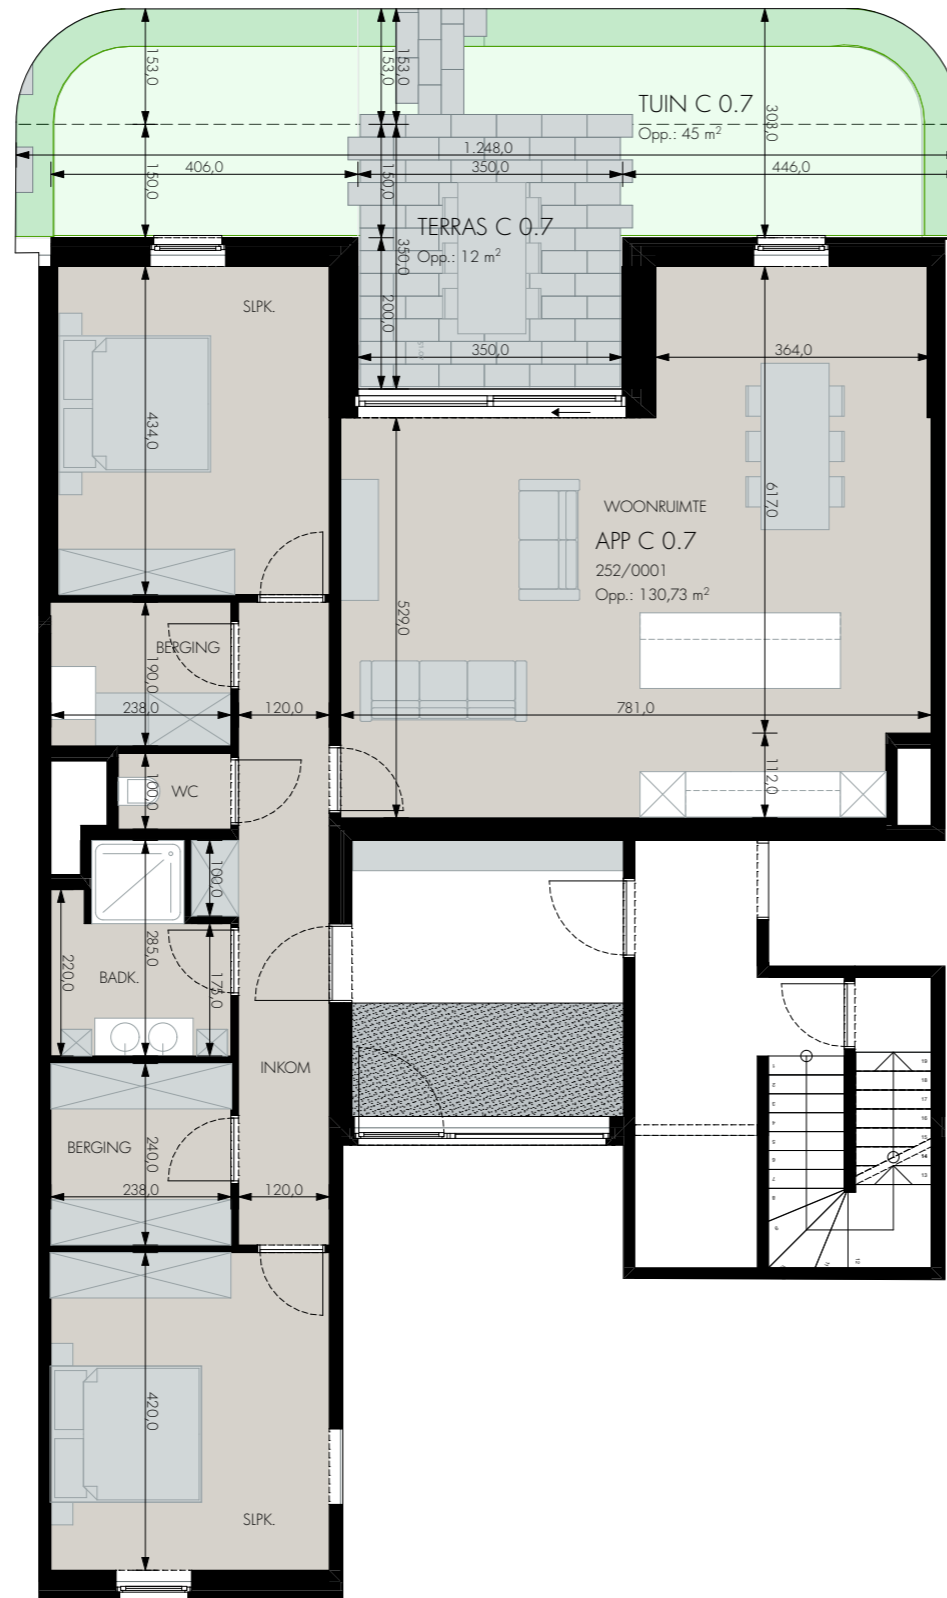


Inplanting

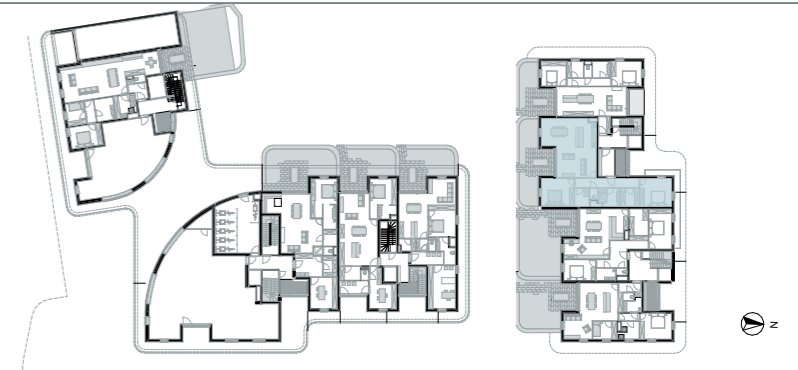



Achtergevel Blok C

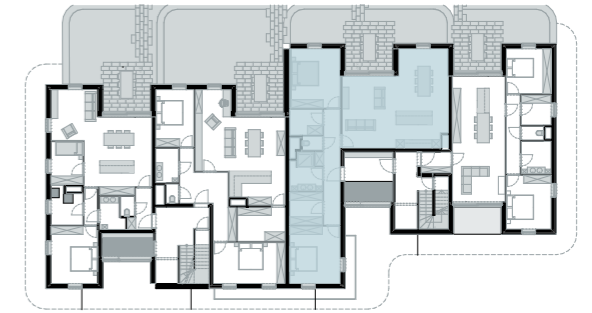

Rechterzijgevel Blok C

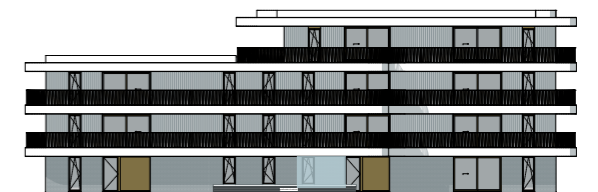

Linkerzijgevel Blok C

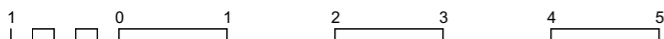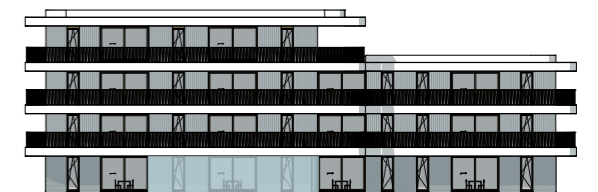

Dit verkoopplan is indicatief. De keukenopstelling is een voorstel van inrichting.
Bepalingen van het verkoopslastenboek zijn prioritair ten opzichte van het verkoopplan.
De afmetingen en oppervlaktes zijn indicatief en niet bindend. De vermelde oppervlaktes zijn bruto oppervlaktes (inclusief de buitenmuren, de binnenmuren, technische schachten en de helft van de gemene muren.)
Alle meubilair en toebehoren zijn illustratief en maken geen deel uit van de verkoopovereenkomst.

Handtekening klant

Datum
