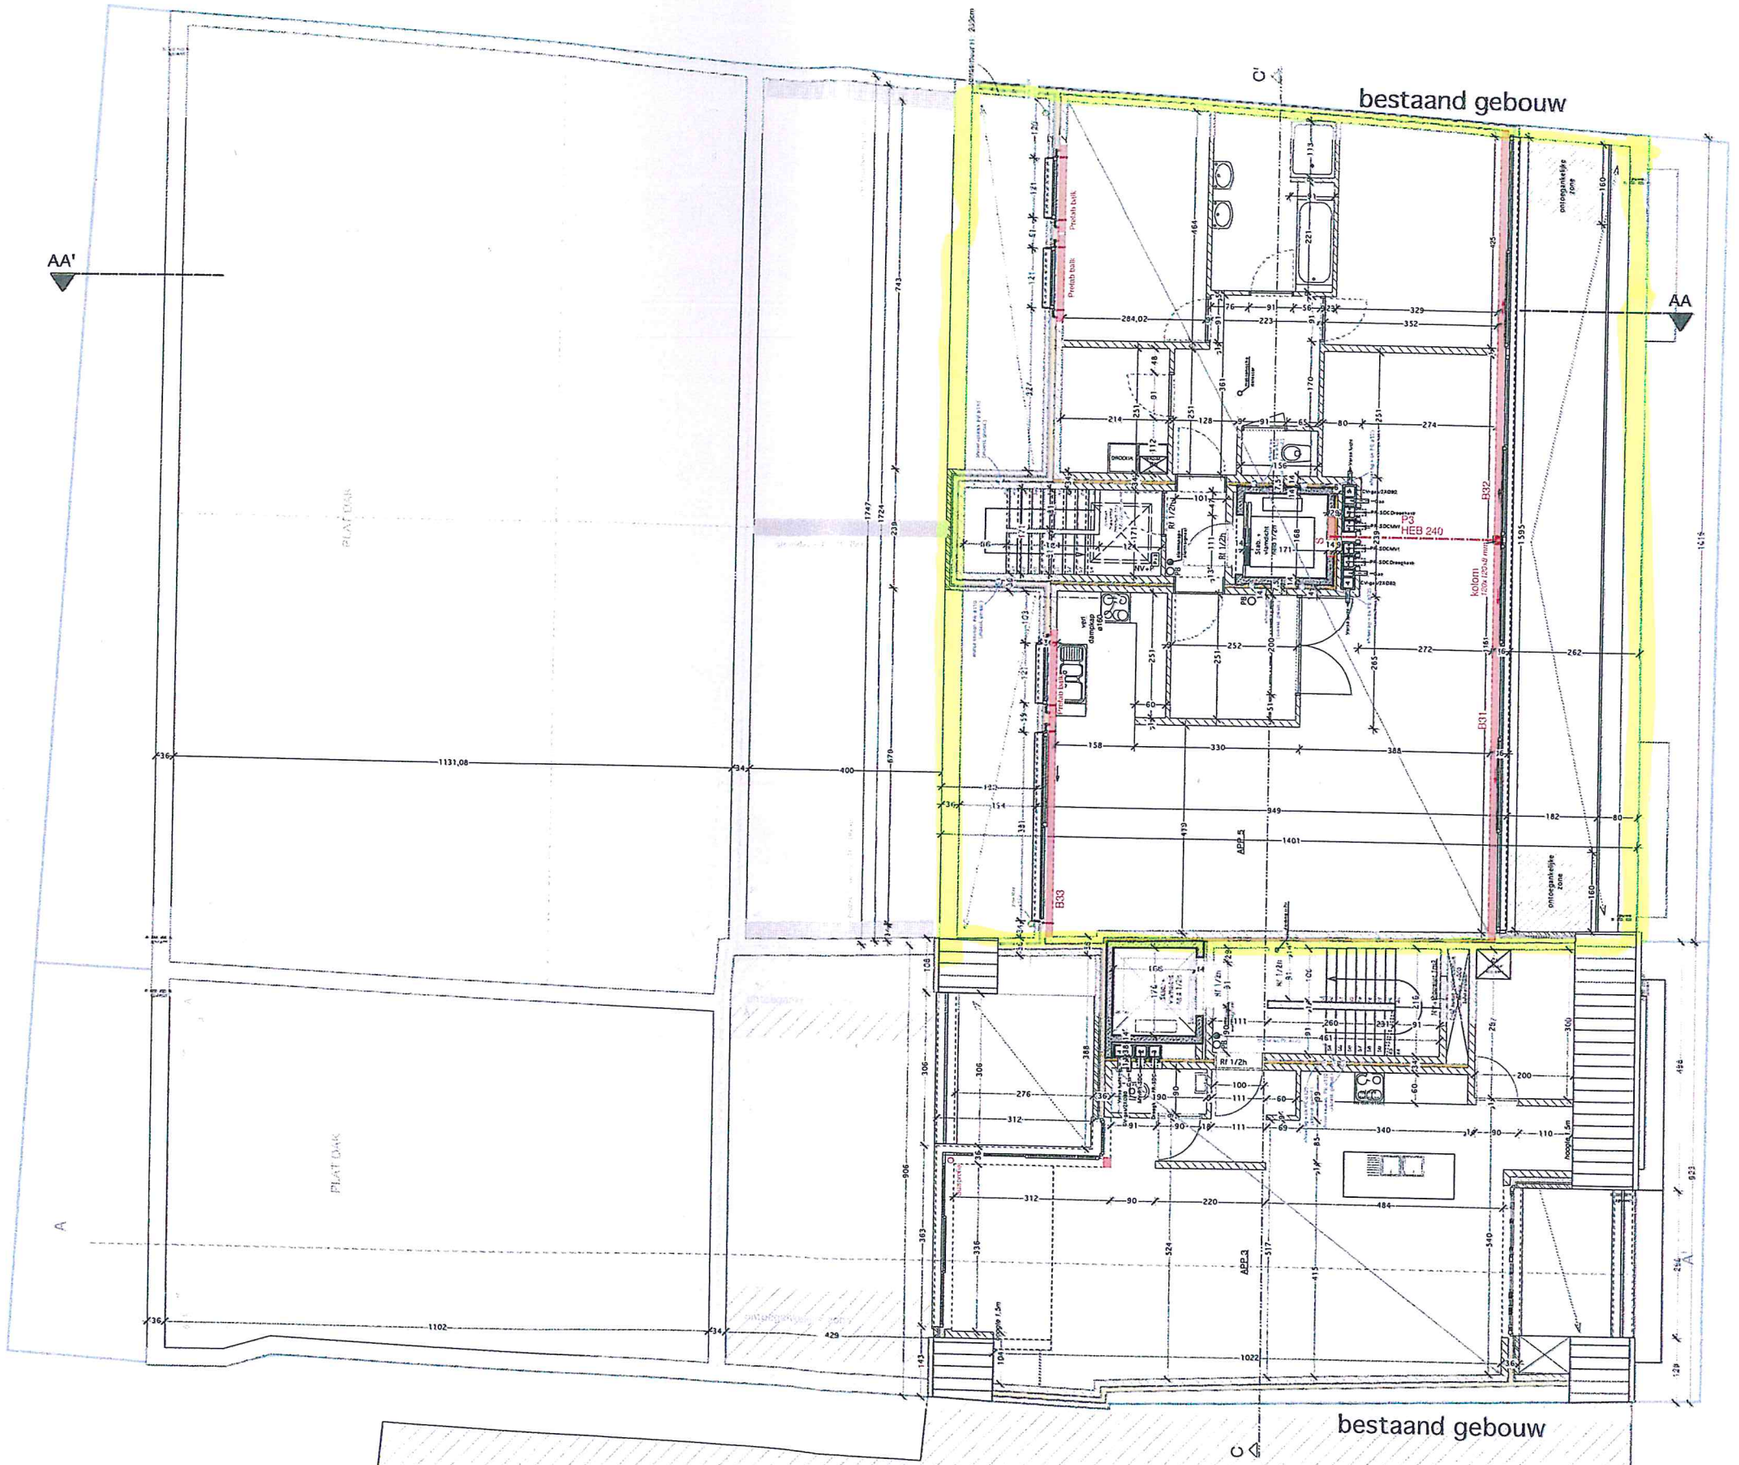

NIVEAU +3 schaal 1/120

5-3-15

De architect blijft eigenaar van zowel het architecturale concept als de plannen.
Ingevolge de wettelijke bepalingen mbt. het auteursrecht heeft enkel de architect het alleenrecht op duplicatie van zowel het gebouw als de plannen
Noch de plannen, noch het gebouw mogen zonder zijn toestemming gepubliceerd, gekopieerd of ter inzage gegeven worden aan derden

bouwheer Hendriks-Vanaken & Fam. Vekemans
project Slopen + nieuwbouw appartementen en handel
bouwplaats Dorp zn, 3920 Lommel
projectnr. 0601131 & 0504261

d&a ARCHITECTEN