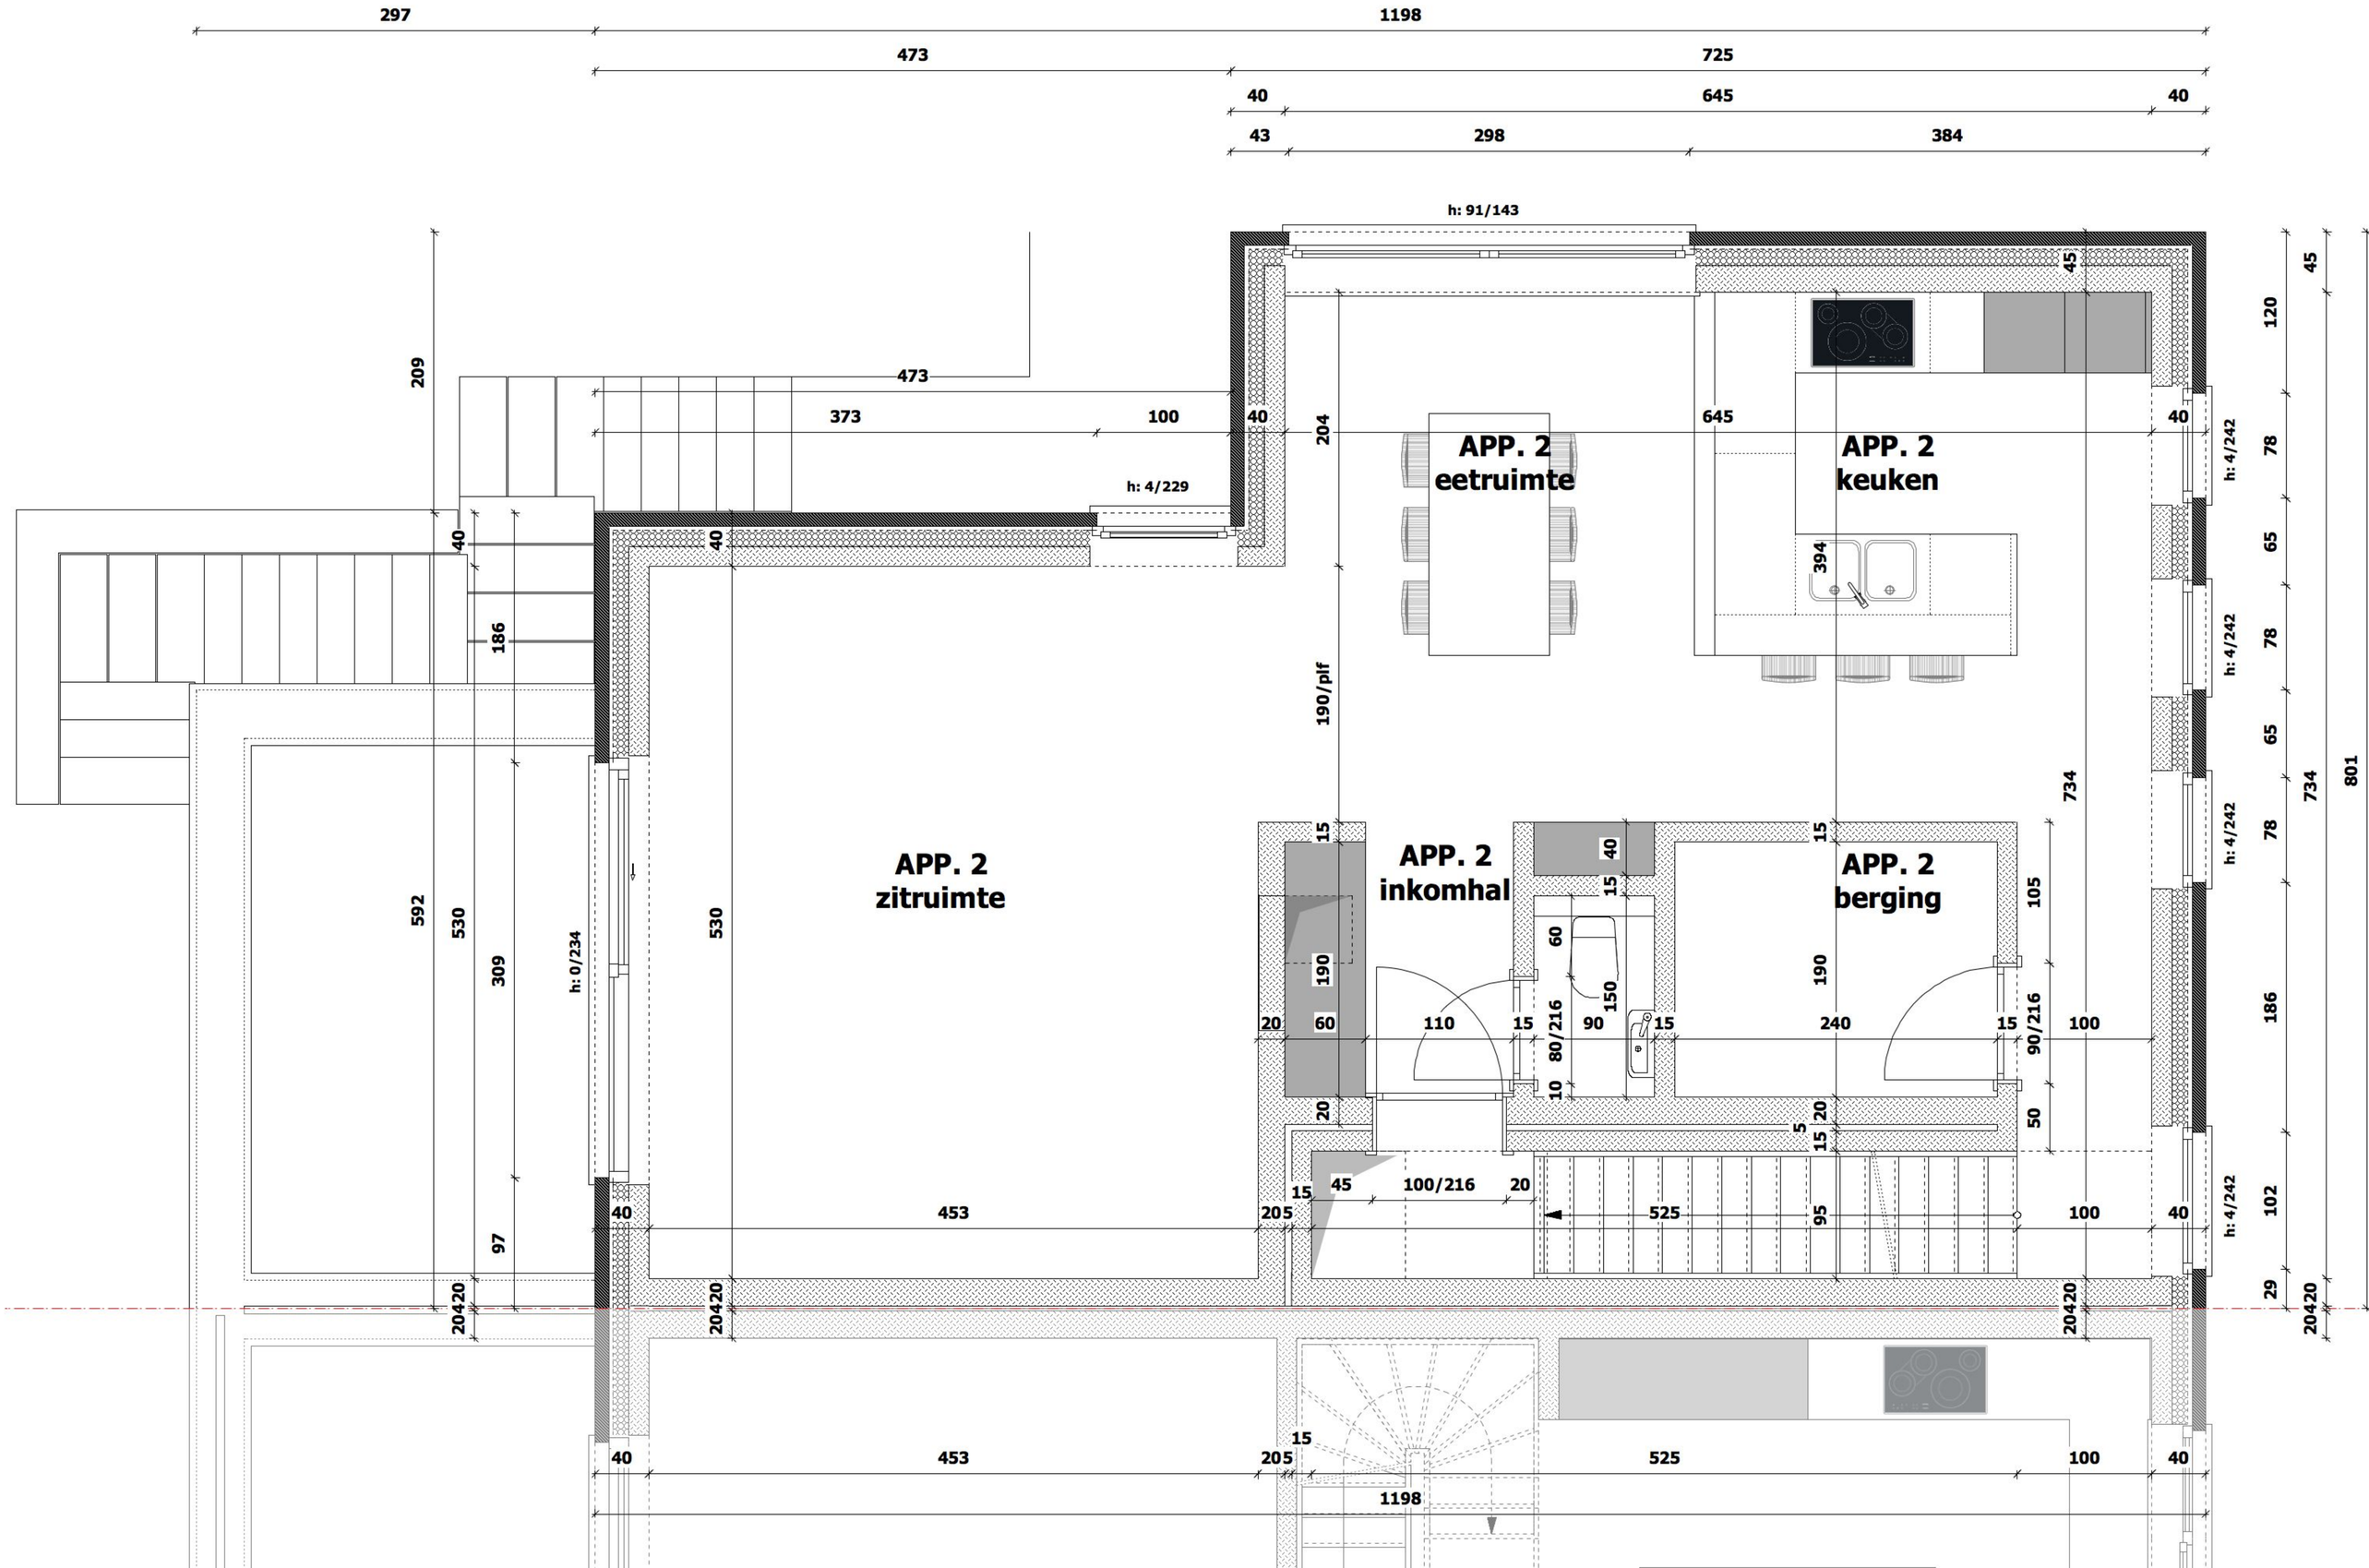
APP. 2
eetruimte
APP. 2
keuken
APP. 2
zitruimte
APP. 2
inkomhal
APP. 2
berging
h: 91/143
h: 4/229
h: 0/234
h: 4/242
297
1198
473
725
40
645
43
298
384
209
373
100
204
190/plf
394
186
592
530
309
97
453
205
525
95
105
240
110
90
80/216
90/216
100/216
150
60
190
20
15
45
5
50
734
801
120
78
65
102
29
20420