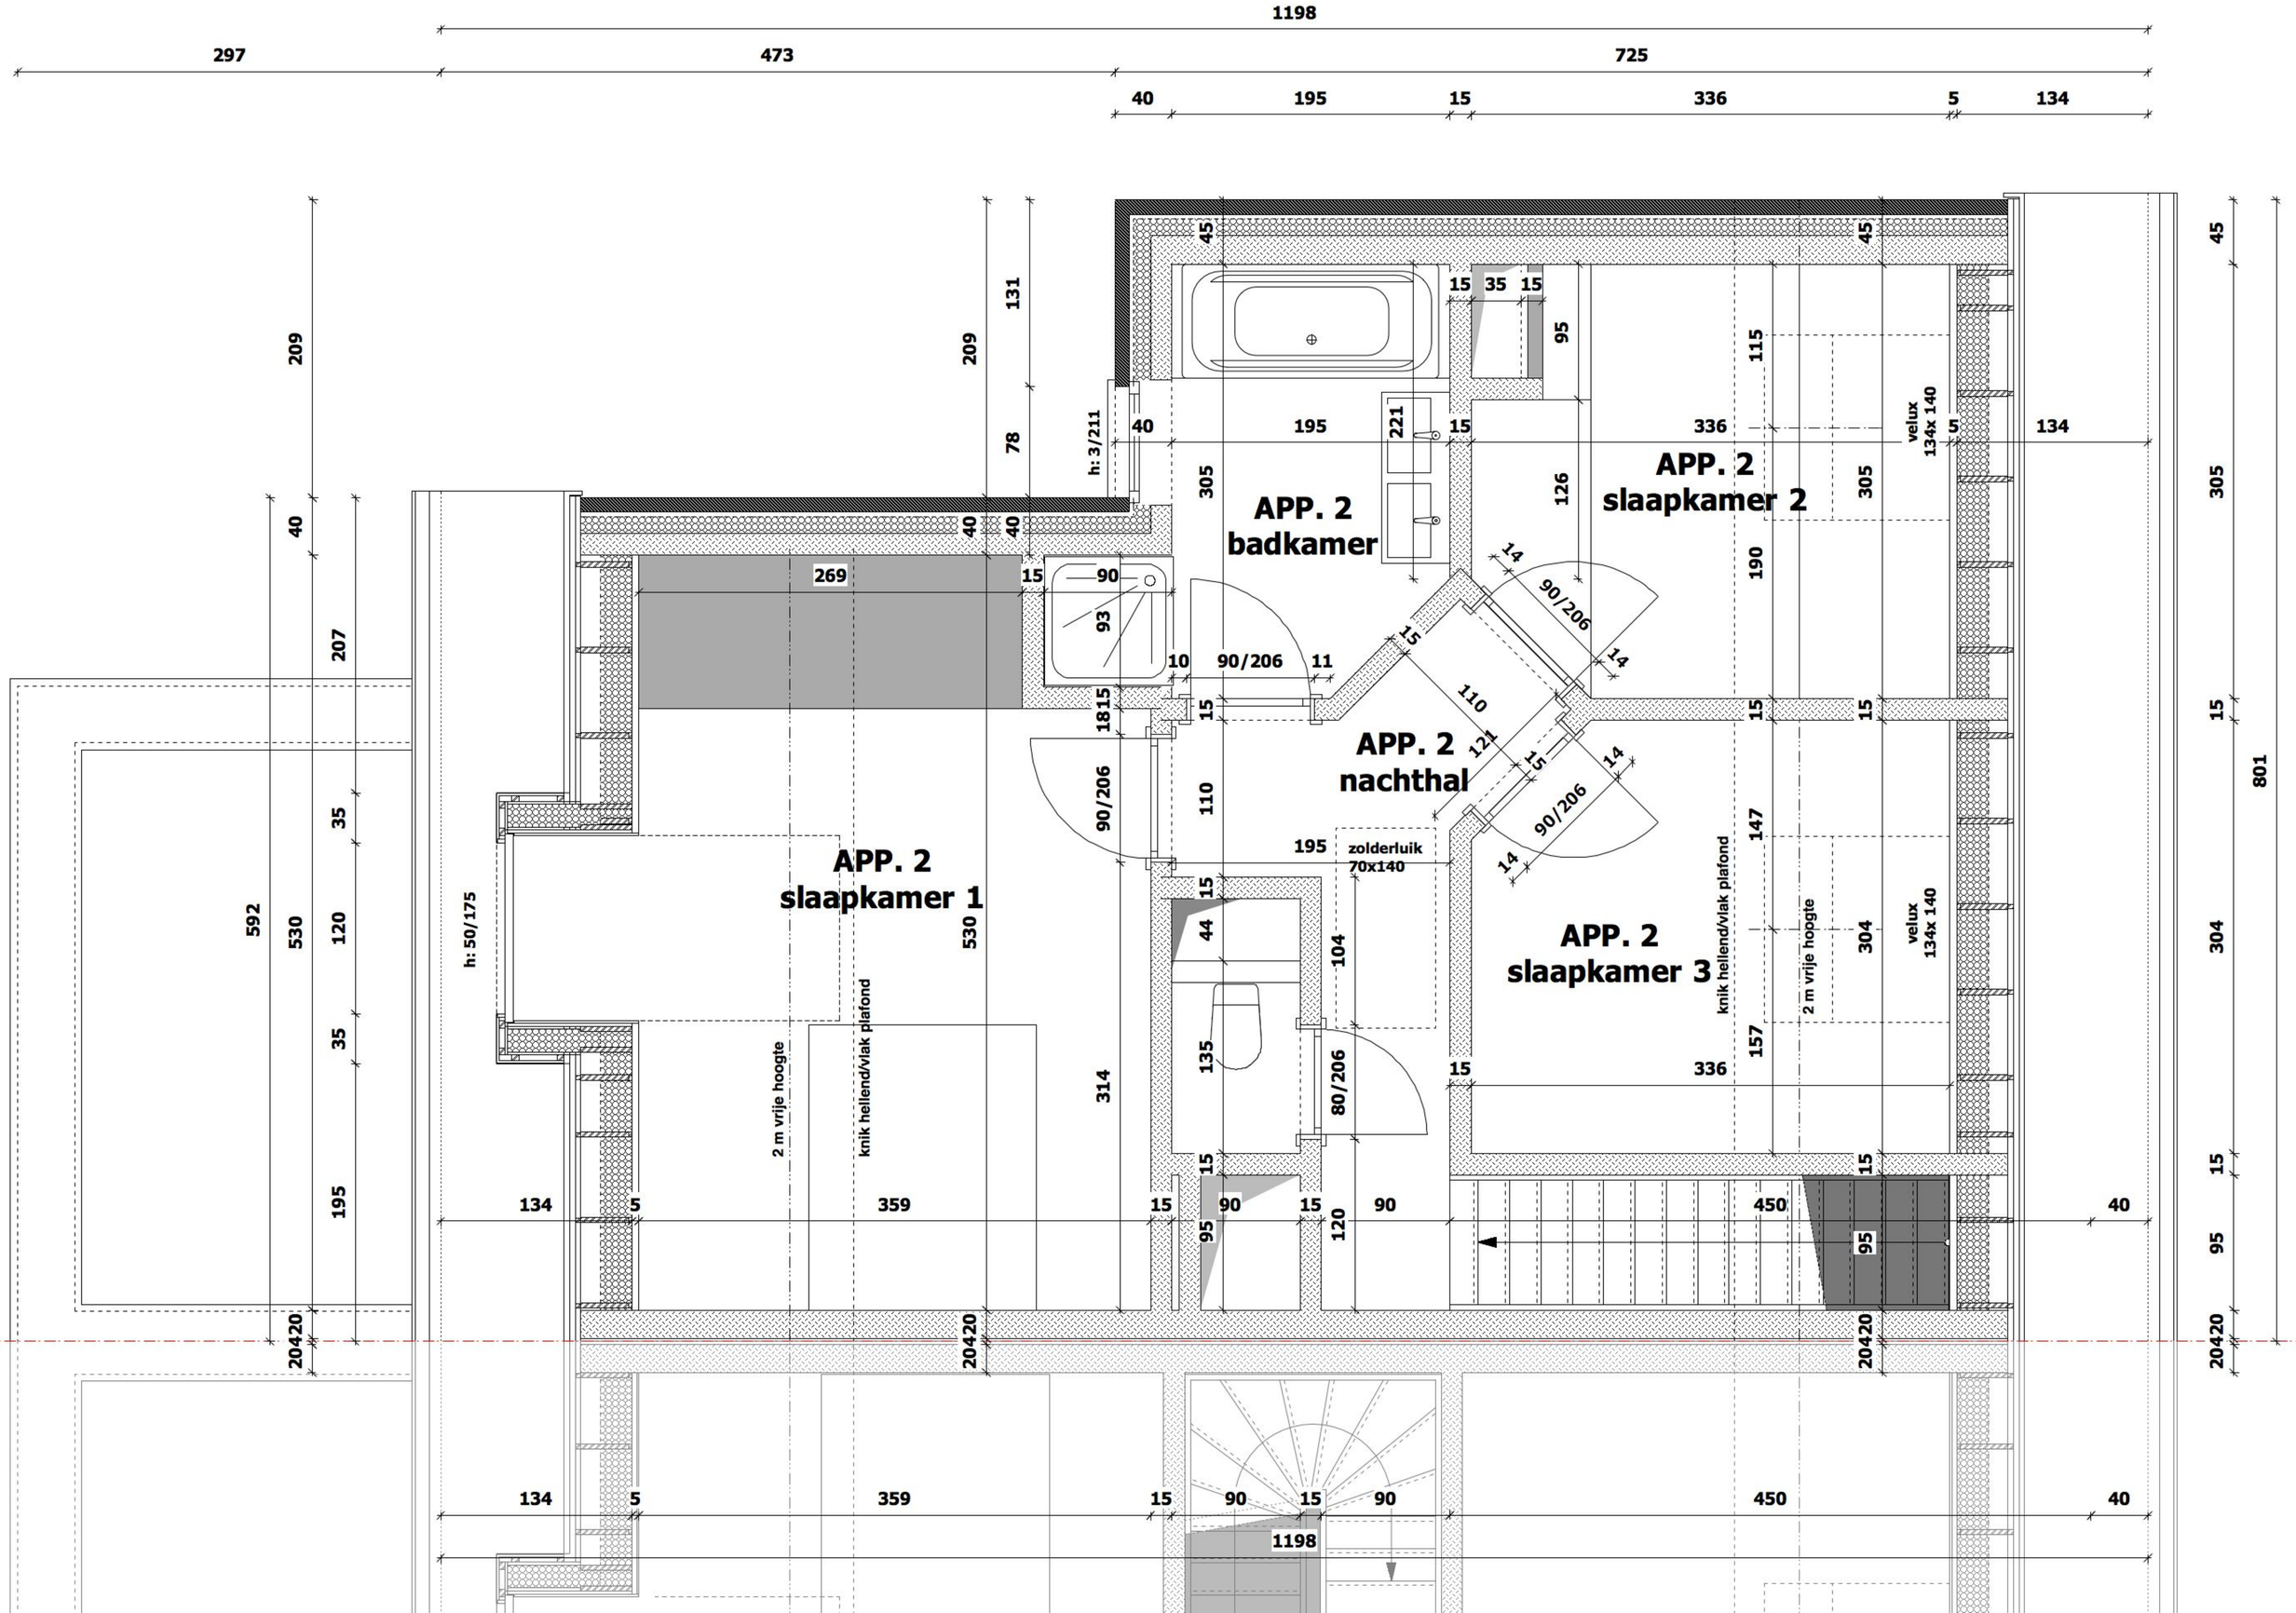
APP. 2
badkamer
APP. 2
slaapkamer 2
APP. 2
nachthal
APP. 2
slaapkamer 1
APP. 2
slaapkamer 3
zolderluik
70x140
velux
134x 140
velux
134x 140
knik hellend/vlak plafond
knik hellend/vlak plafond
2 m vrije hoogte
2 m vrije hoogte
h: 3/211
h: 50/175
1198
297
473
725
40
195
15
336
5
134
209
131
78
207
592
530
120
35
269
90/206
221
126
305
190
115
95
147
157
304
314
359
450
801