


# Residentie Ecclesia

Kerkstraat en Rode Heide - Tessenderlo

Versie 04 - Datum 08-12-2021



Beel Invest Comm. VA.  
Medekersveld 3  
3300 TIENEN

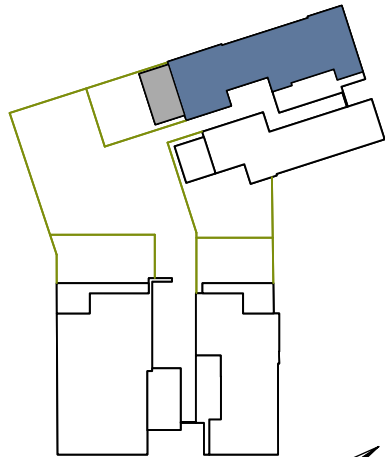


## GELIJKVLOERS Appartement 13 oppervlaktes


bruto	-	102,59m <sup>2</sup>
terras	-	17,2m <sup>2</sup>
privé-tuin	-	33,80m <sup>2</sup>

- alle maten op de tekeningen zijn indicatief
- alle meubels en sanitaire inrichtingen zijn indicatief
- wijzigingen tijdens de uitvoering zijn mogelijk
- alle op de tekening aangegeven maten zijn ruwbouwmaten
- er kunnen geen rechten aan de tekening worden ontleend

  
architectengroep PSK

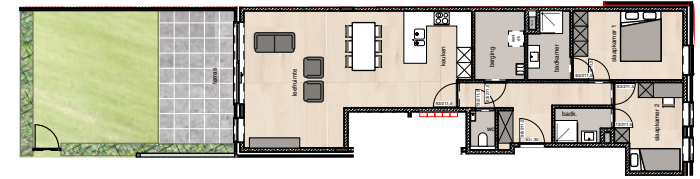

schaal 1/300

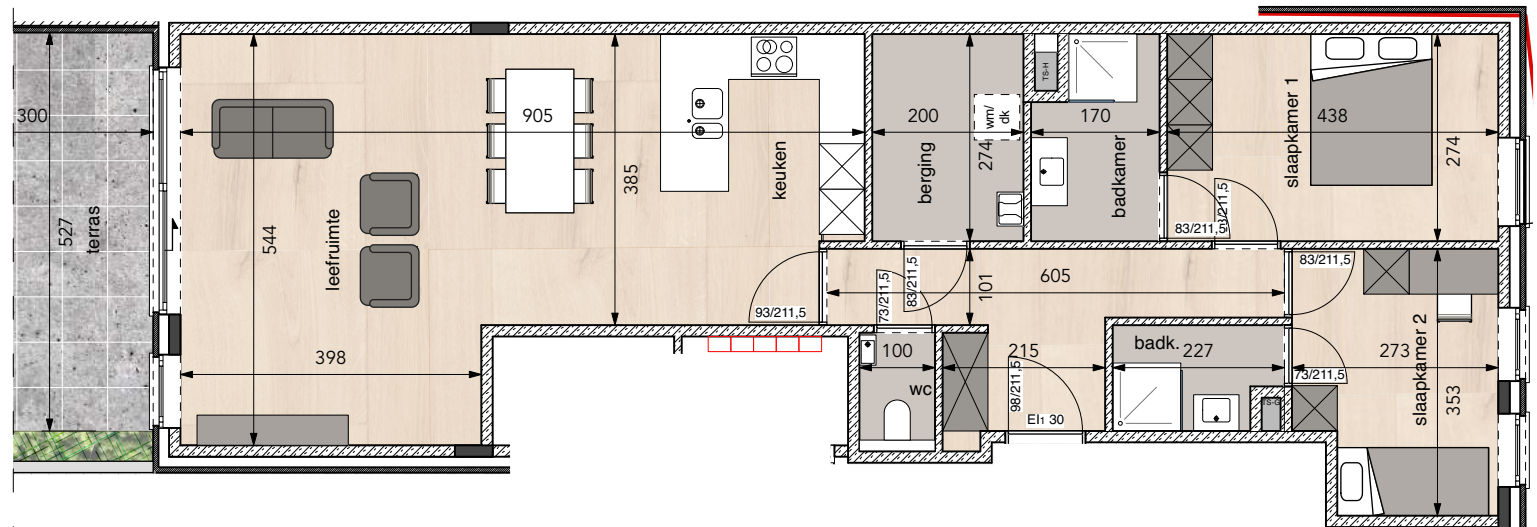

schaal 1/100

