


# Residentie Ecclesia

Kerkstraat en Rode Heide - Tessenderlo

Versie 04 - Datum 08-12-2021



Beel-Invest Comm. VA.  
Medekersveld 3  
3300 TIENEN

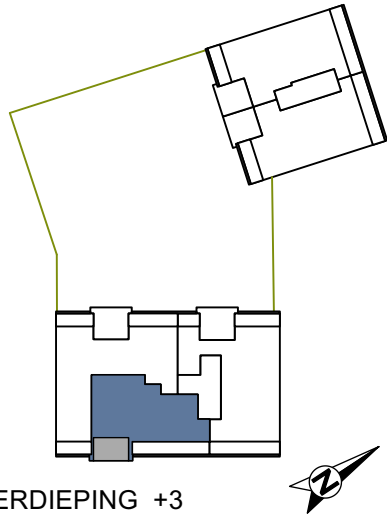

VERDIEPING +3


**Appartement 10**

oppervlaktes

bruto - 58,36m<sup>2</sup>  
terras - 7,91m<sup>2</sup>

- alle maten op de tekeningen zijn indicatief
- alle meubels en sanitaire inrichtingen zijn indicatief
- wijzigingen tijdens de uitvoering zijn mogelijk
- alle op de tekening aangegeven maten zijn ruwbouwmaten
- er kunnen geen rechten aan de tekening worden ontleend

  
architectengroep PSK

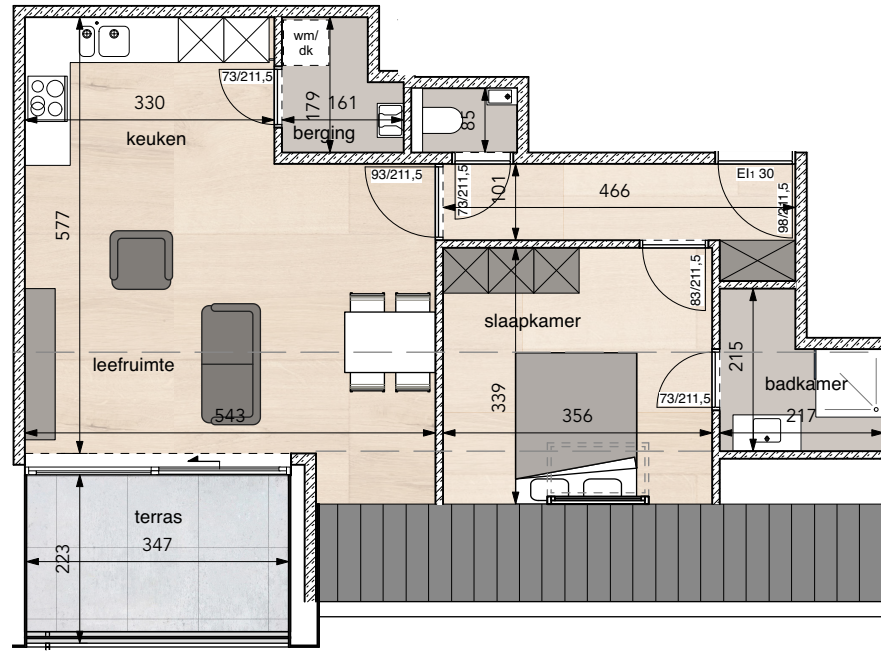

schaal 1/100

