


# Residentie Ecclesia

Kerkstraat en Rode Heide - Tessenderlo

Versie 04 - Datum 08-12-2021



Beel Invest Comm. VA.  
Medekersveld 3  
3300 TIENEN

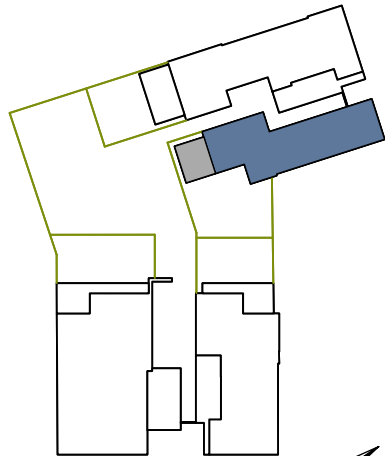

## GELIJKVLOERS Appartement 12 oppervlaktes


bruto	-	79,01m <sup>2</sup>
terras	-	12,23m <sup>2</sup>
privé-tuin	-	56,09m <sup>2</sup>

- alle maten op de tekeningen zijn indicatief
- alle meubels en sanitaire inrichtingen zijn indicatief
- wijzigingen tijdens de uitvoering zijn mogelijk
- alle op de tekening aangegeven maten zijn ruwbouwmaten
- er kunnen geen rechten aan de tekening worden ontleend

  
architectengroep PSK



schaal 1/300

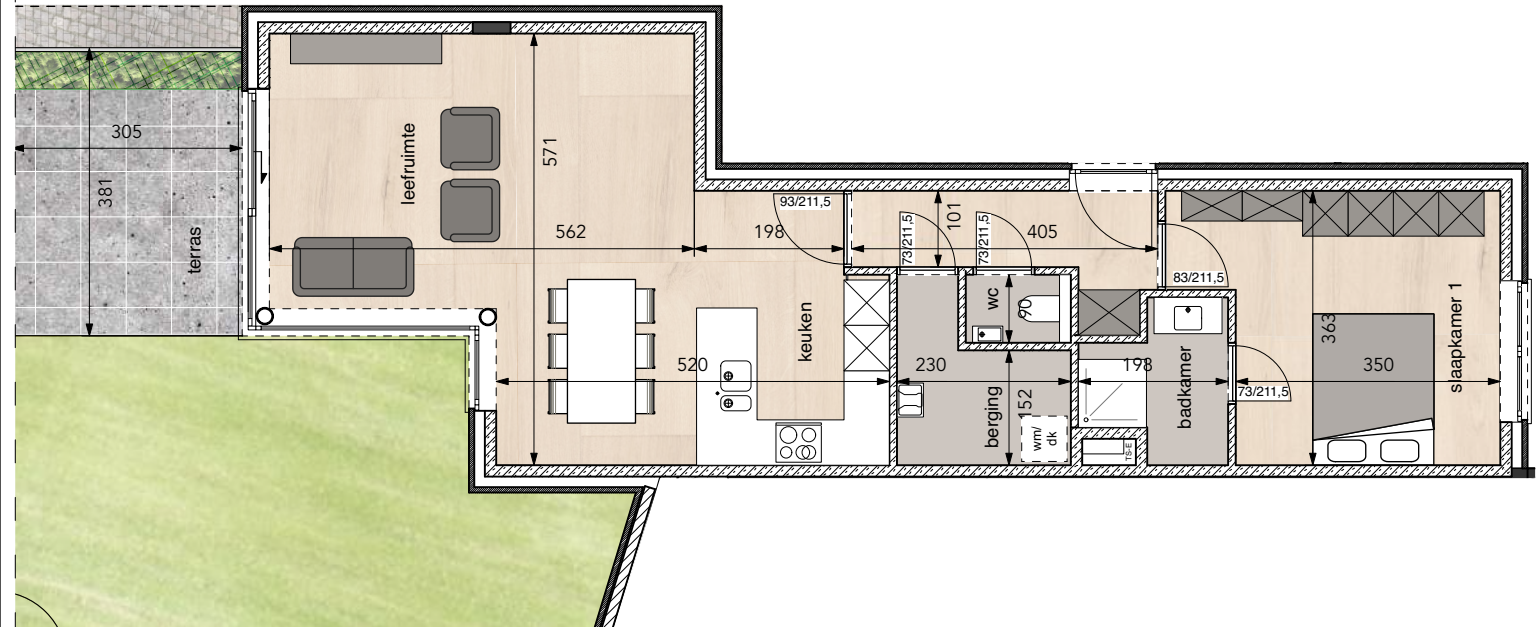

schaal 1/100

