

ARCHITECT
MVB Architecten
Ruytenburgstraat 66
2600 Berchem


BOUWHEER
STIPO bvba
Baillet Latourlei 119b
2930 Brasschaat

BOUWPLAATS
Vlyminckshoek 64
9100 Sint-Niklaas

Tekening
NIV 0
nieuwe toestand

SCHAAL
maten in cm
1/50

DATUM
09-10-2019

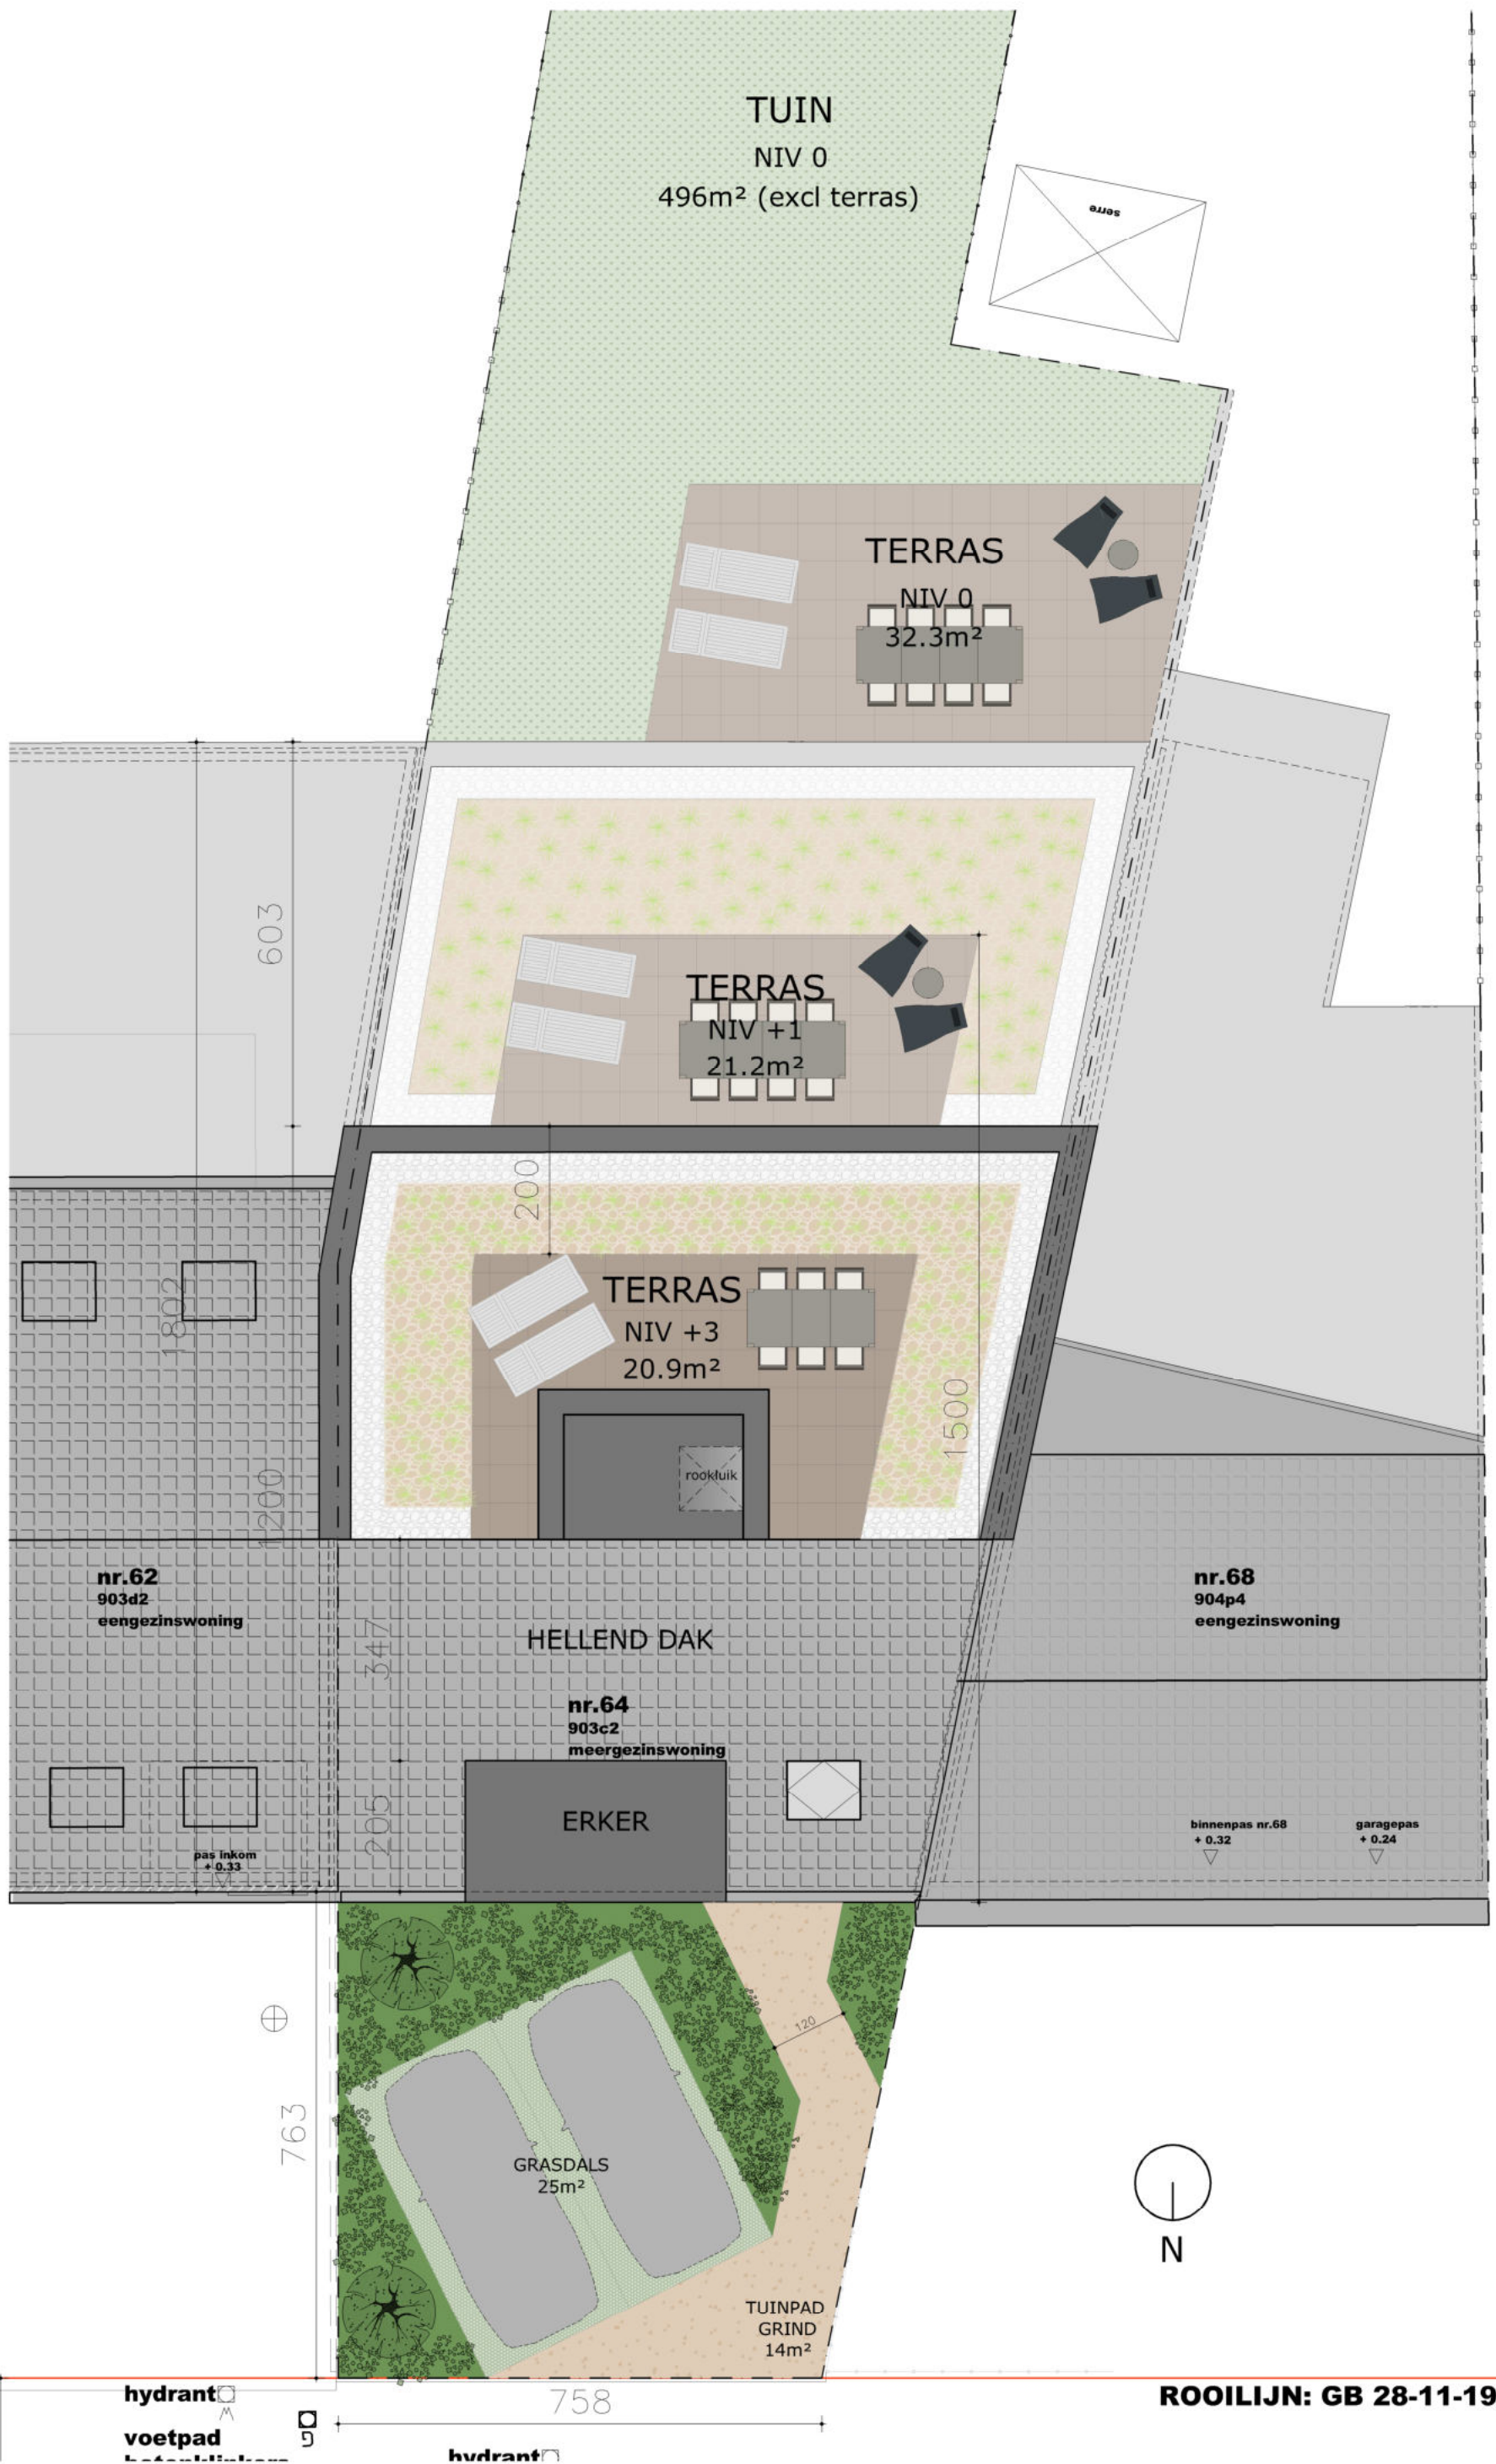

ARCHITECT
 MVB Architecten
 Ruytenburgstraat 66
 2600 Berchem

BOUWHEER
 STIPO bvba
 Baillet Latourlei 119b
 2930 Brasschaat

BOUWPLAATS
 Vlyminckshoek 64
 9100 Sint-Niklaas

Tekening
 INPLANTING
 nieuwe toestand

SCHAAL
 maten in cm
 1/100

DATUM
 09-10-2019