

ARCHITECT
MVB Architecten
Ruytenburgstraat 66
2600 Berchem


BOUWHEER
STIPO bvba
Baillet Latourlei 119b
2930 Brasschaat

BOUWPLAATS
Vlyminckshoek 64
9100 Sint-Niklaas

Tekening
NIV +1
nieuwe toestand

SCHAAL
maten in cm
1/50

DATUM
09-10-2019

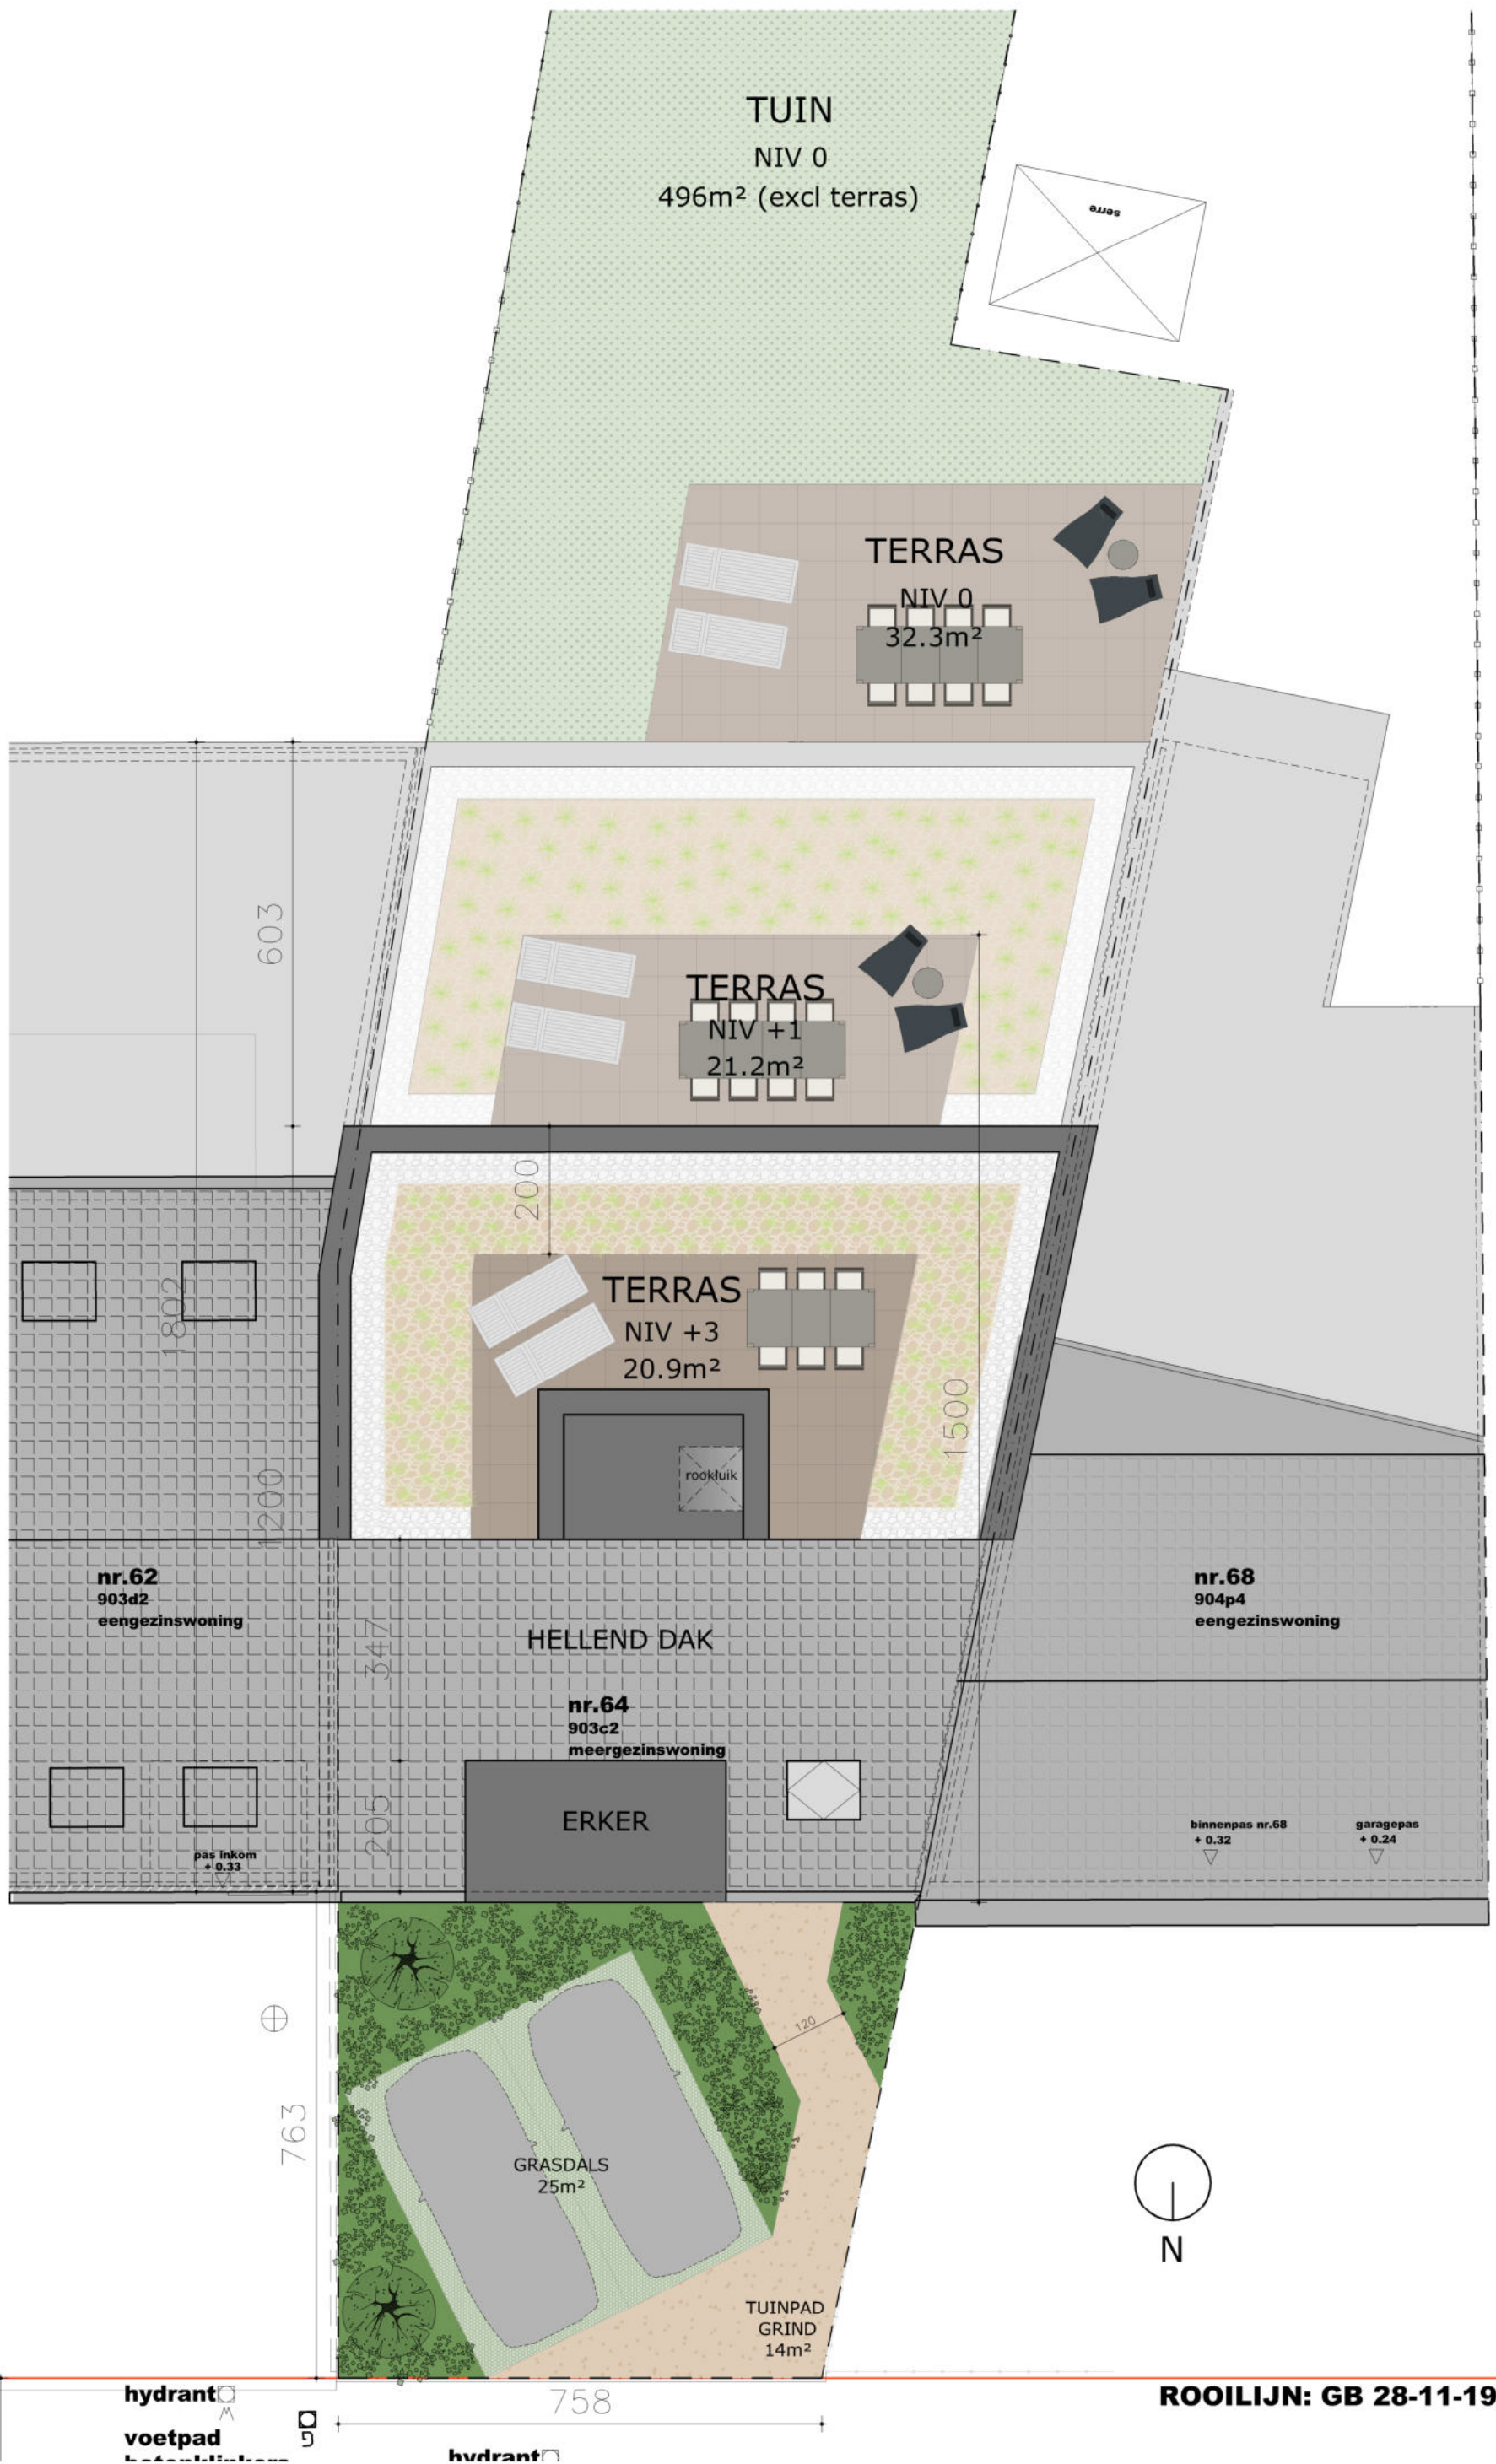

ARCHITECT
MVB Architecten
Ruytenburgstraat 66
2600 Berchem

BOUWHEER
STIPO bvba
Baillet Latourlei 119b
2930 Brasschaat

BOUWPLAATS
Vlyminckshoek 64
9100 Sint-Niklaas

Tekening
INPLANTING
nieuwe toestand

SCHAAL
maten in cm
1/100

DATUM
09-10-2019