

ARCHITECT
 MVB Architecten
 Ruytenburgstraat 66
 2600 Berchem


BOUWHEER
 STIPO bvba
 Baillet Latourlei 119b
 2930 Brasschaat

BOUWPLAATS
 Vlyminckshoek 64
 9100 Sint-Niklaas

Tekening
 NIV +2
 nieuwe toestand

SCHAAL
 maten in cm
 1/50

DATUM
 09-10-2019

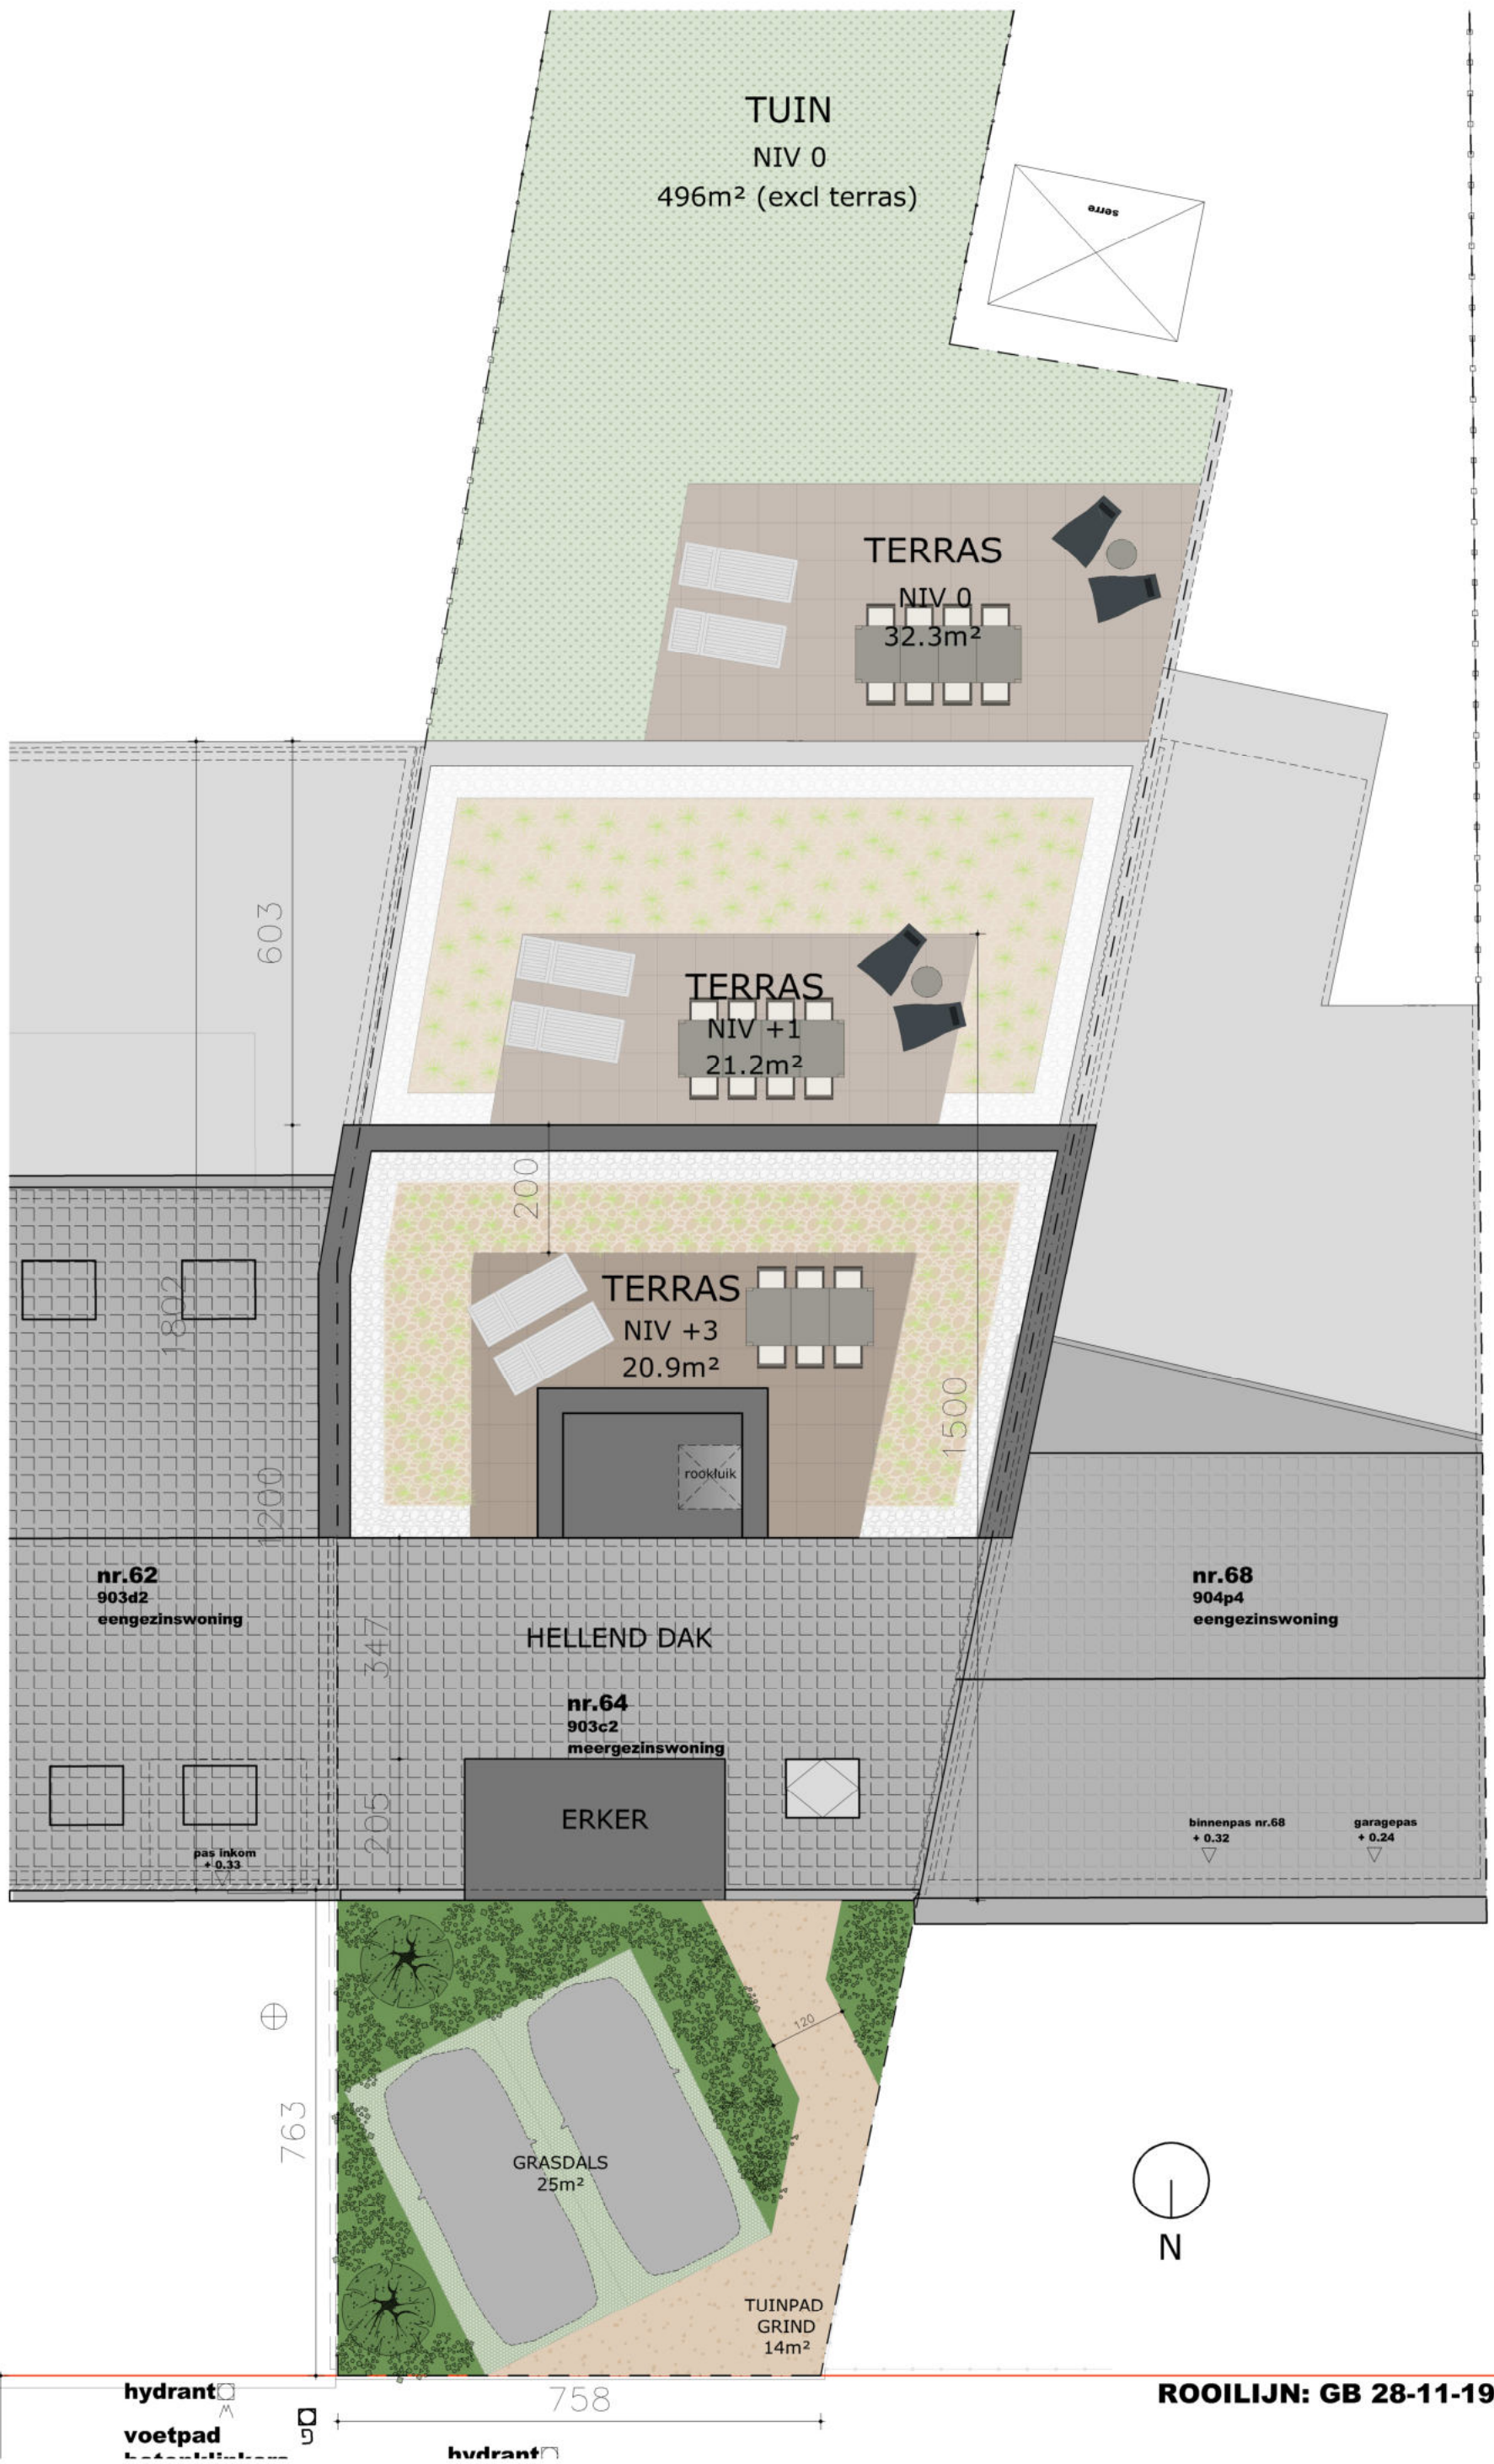

35

hydrant
voetpad

90

758

hydrant

ROOILIJN: GB 28-11-1986



ARCHITECT
MVB Architecten
Ruytenburgstraat 66
2600 Berchem

BOUWHEER
STIPO bvba
Baillet Latourlei 119b
2930 Brasschaat

BOUWPLAATS
Vlyminckshoek 64
9100 Sint-Niklaas

Tekening
INPLANTING
nieuwe toestand

SCHAAL
maten in cm
1/100

DATUM
09-10-2019