

# APPARTEMENT 10c

Busnr. 19/00/2 NIVEAU 0 - FASE 4



bruto oppervlakte 77.35 m<sup>2</sup>  
bruto oppervlakte terras straatzijde 3.84 m<sup>2</sup>  
aantal slaapkamers - 1 + bureau

NOOT  
Deze maten kunnen afwijken van de uiteindelijke uitvoeringsplannen.  
De meubels zijn ter illustratie en de maten bij benadering, onder voorbehoud van de uitvoeringsplannen.


0m 1m 2m




VOORGEVEL

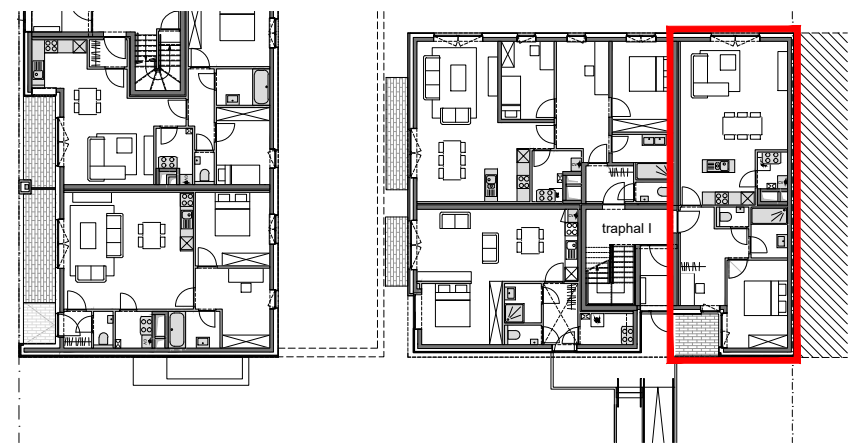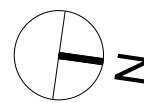

NIVEAU 0

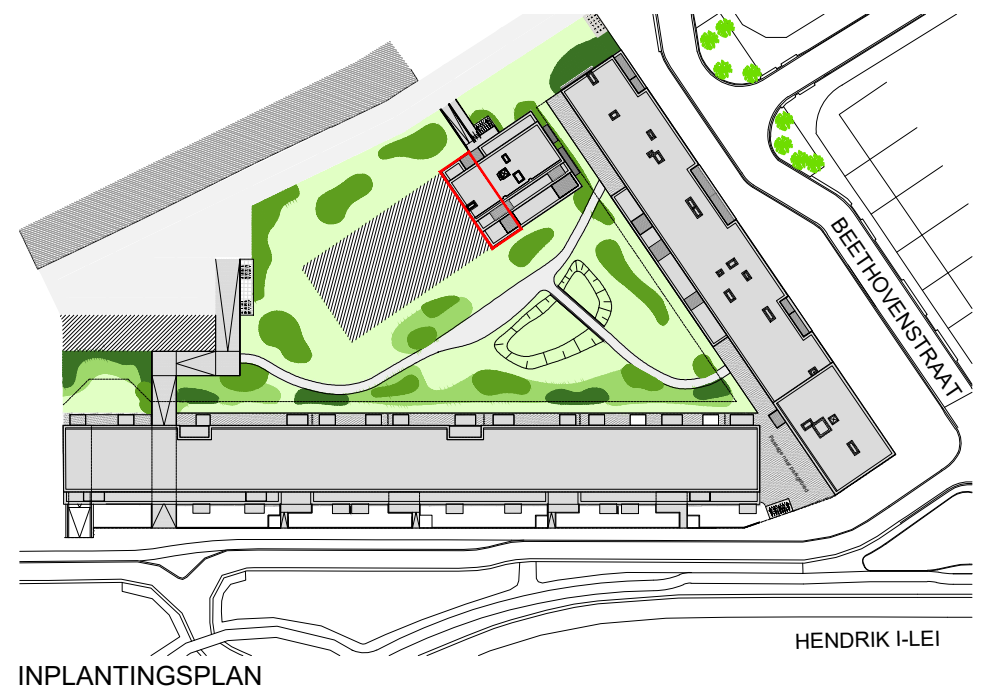

INPLANTINGSPLAN

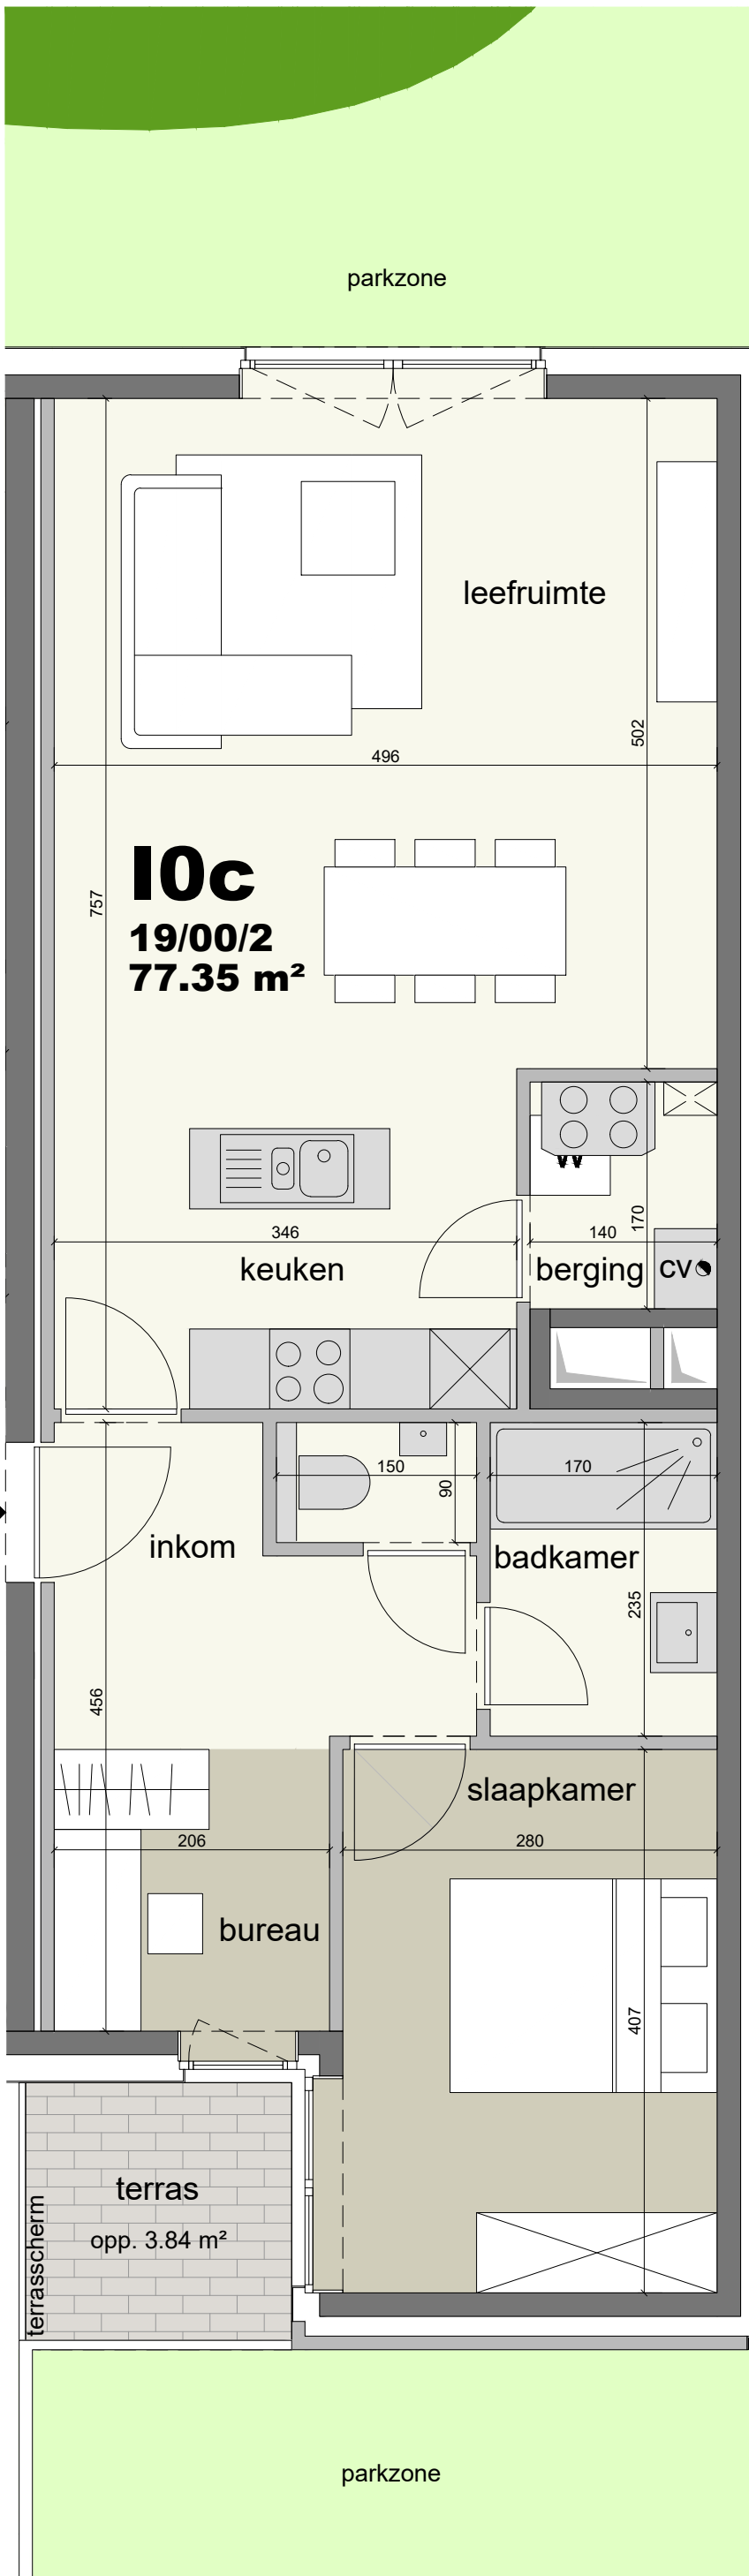

**10c**  
19/00/2  
77.35 m<sup>2</sup>

keuken

berging CV

inkom

badkamer

slaapkamer

bureau

terras

opp. 3.84 m<sup>2</sup>

parkzone



HENDRIK I  
- GALEATI -  
WWW.HENDRIK1.BE

STYFHALS ARCHITECTEN



MEERGEZINSWONINGEN  
VILVOORDE  
Hendrik I-Lei - Beethovenstraat