

SITE PEUTIBOS II





DAKAPPARTEMENT 1

OPPERVLAKTES (incl. gevels & gemene muren)


TOTAAL	112.87m ²
TERRAS	14.20m ²

Gelijkvloerse berging in gemeenschap met dakappartement 2
2 staanplaatsen voor fietsen voorzien in de gemeenschappelijke fietsenberging


Oppervlaktematen zijn steeds bruto. Alle maten zijn richtgevend. Deze kunnen afwijken omwille van architectonische, constructieve of technische redenen. Ingemaakte kasten, meubilair en sanitaire toestellen zijn louter indicatief

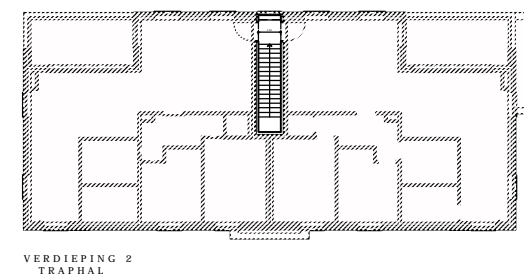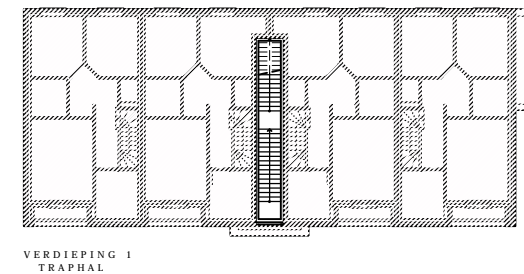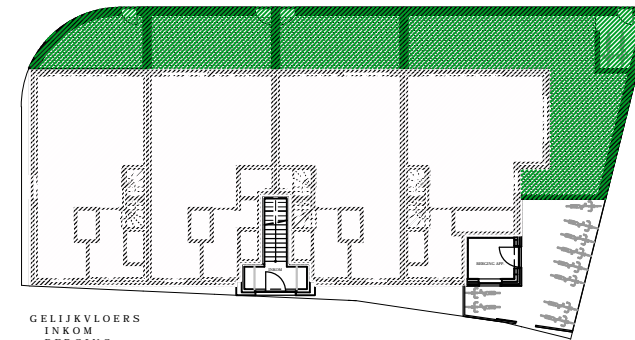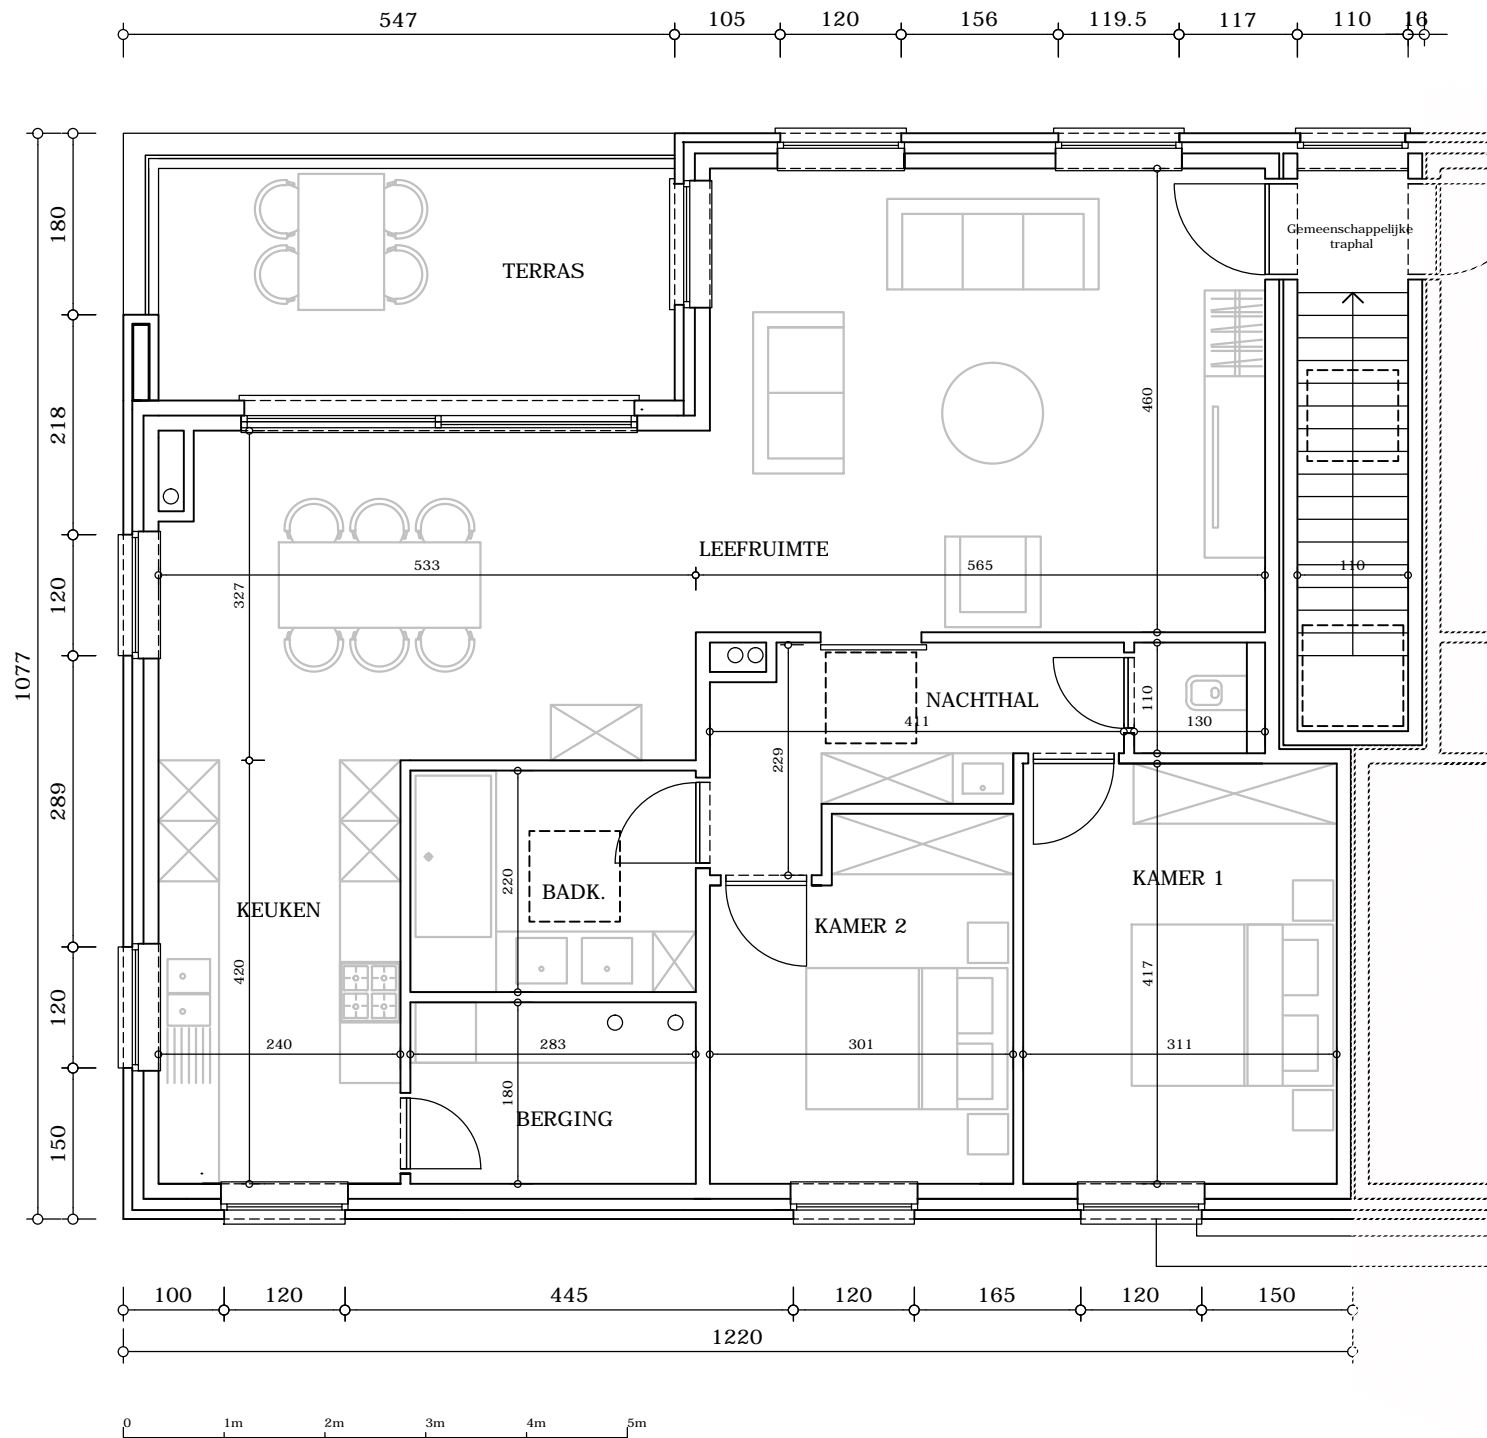


Gemeenschappelijke Ruimtes

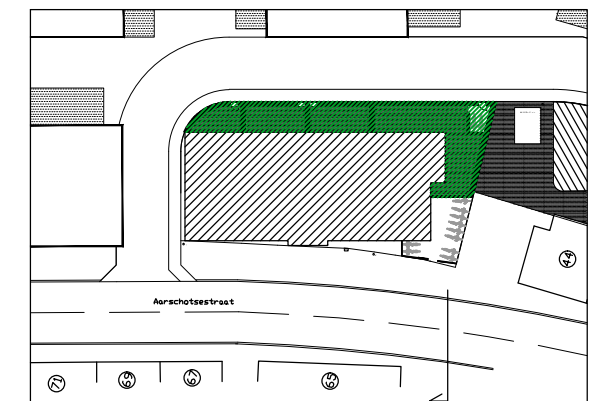

Gemeenschappelijke buitenruimte: fietsenberging

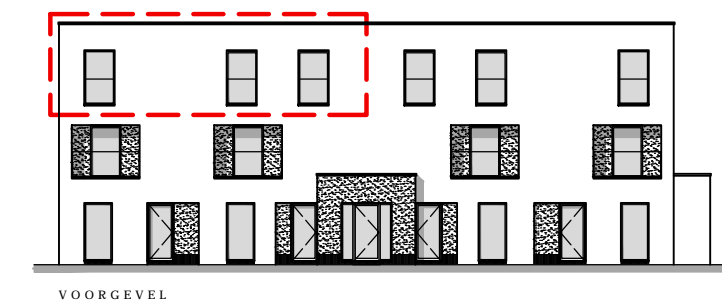

VOORGEVEL

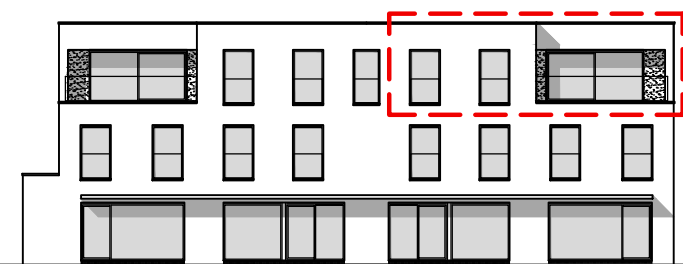

ACHTERGEVEL

