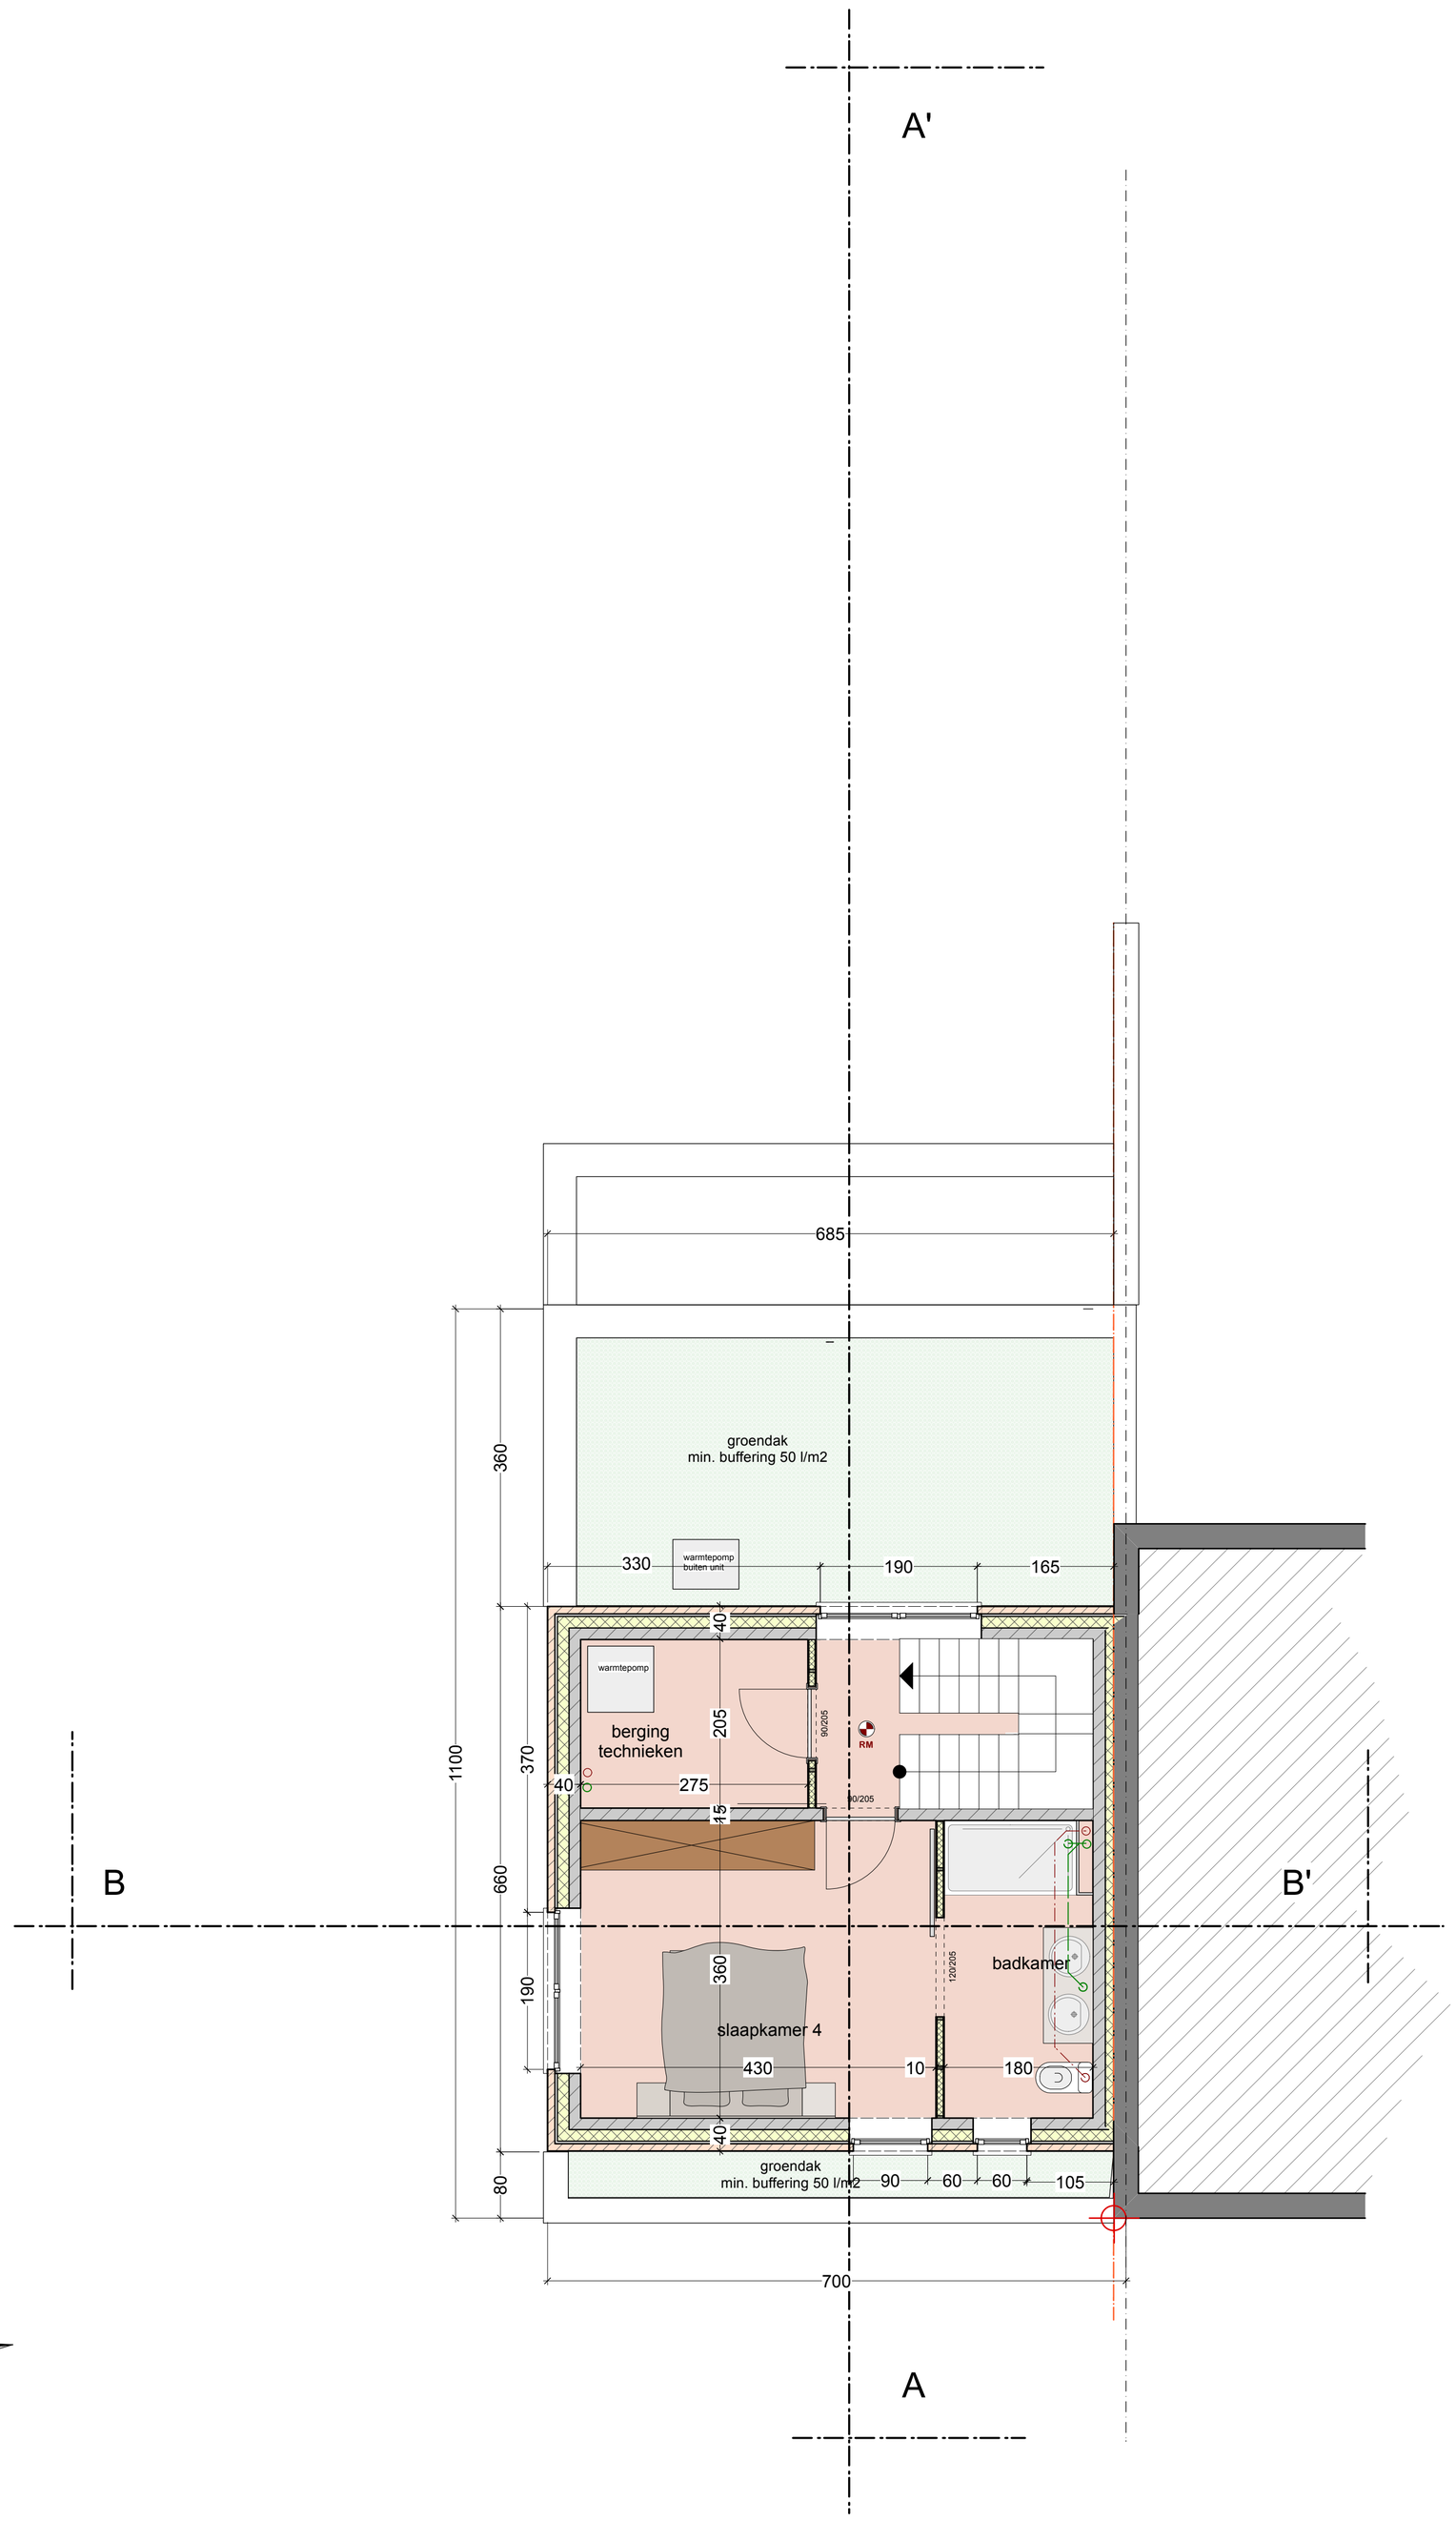

0 1 2 3 4 5 6 7 8 9 10 m

VERDIEPING 2 schaal 1/50