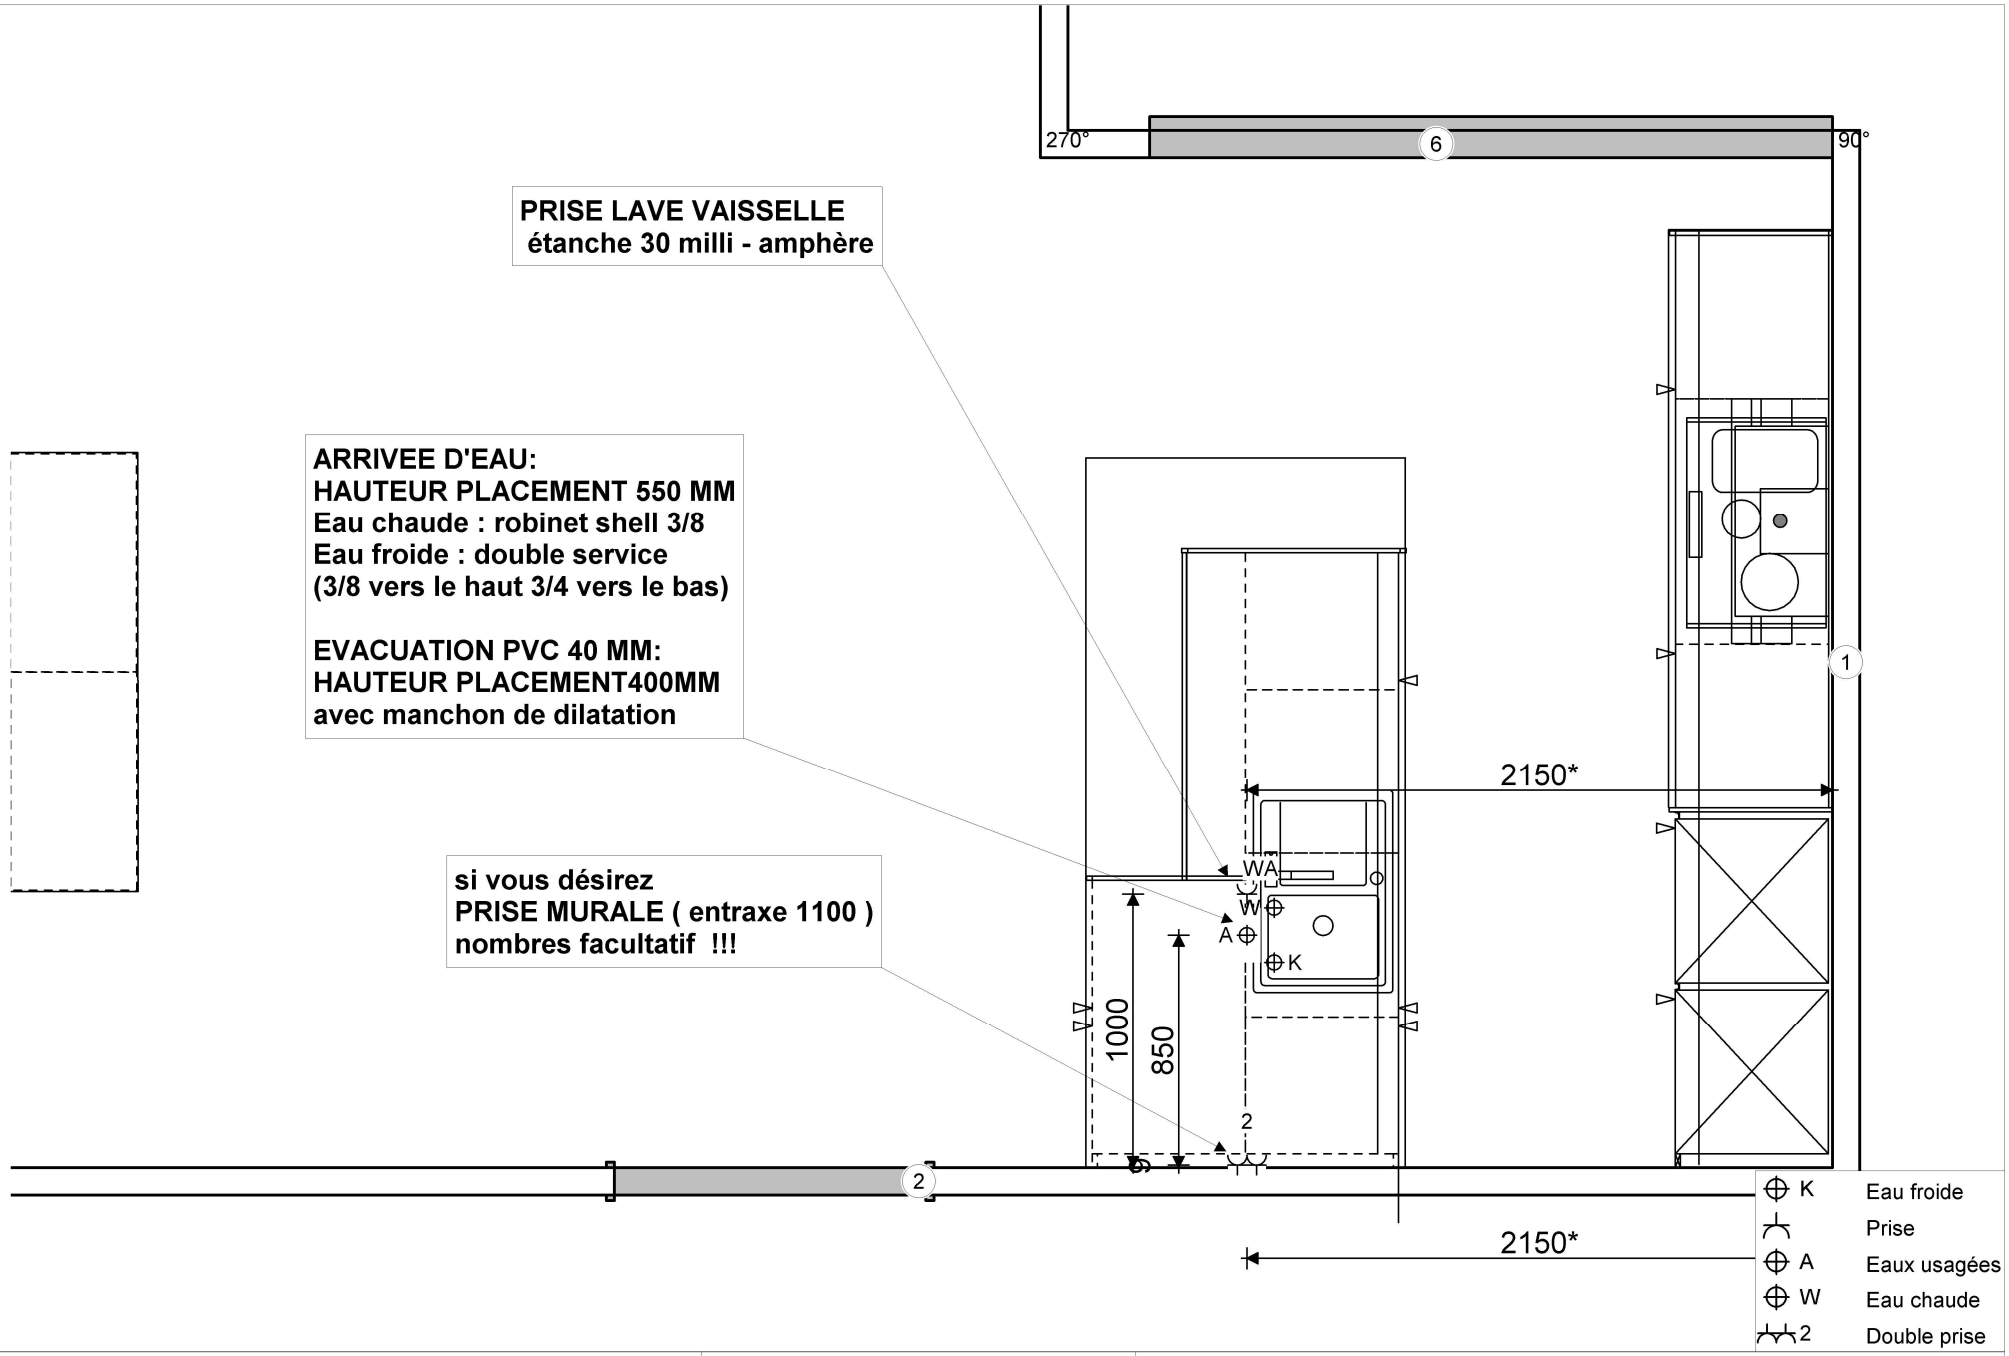

IXINA Huy
Vam-Cuisines S.R.L.
Rue Joseph Wauters 29B
4500 Huy
EL

Installatieschema/Sol
Commission 686/5

04.03.2024

SHARK SHARK IMMO
THIERRY HERMANNE
BE 4500 HUY

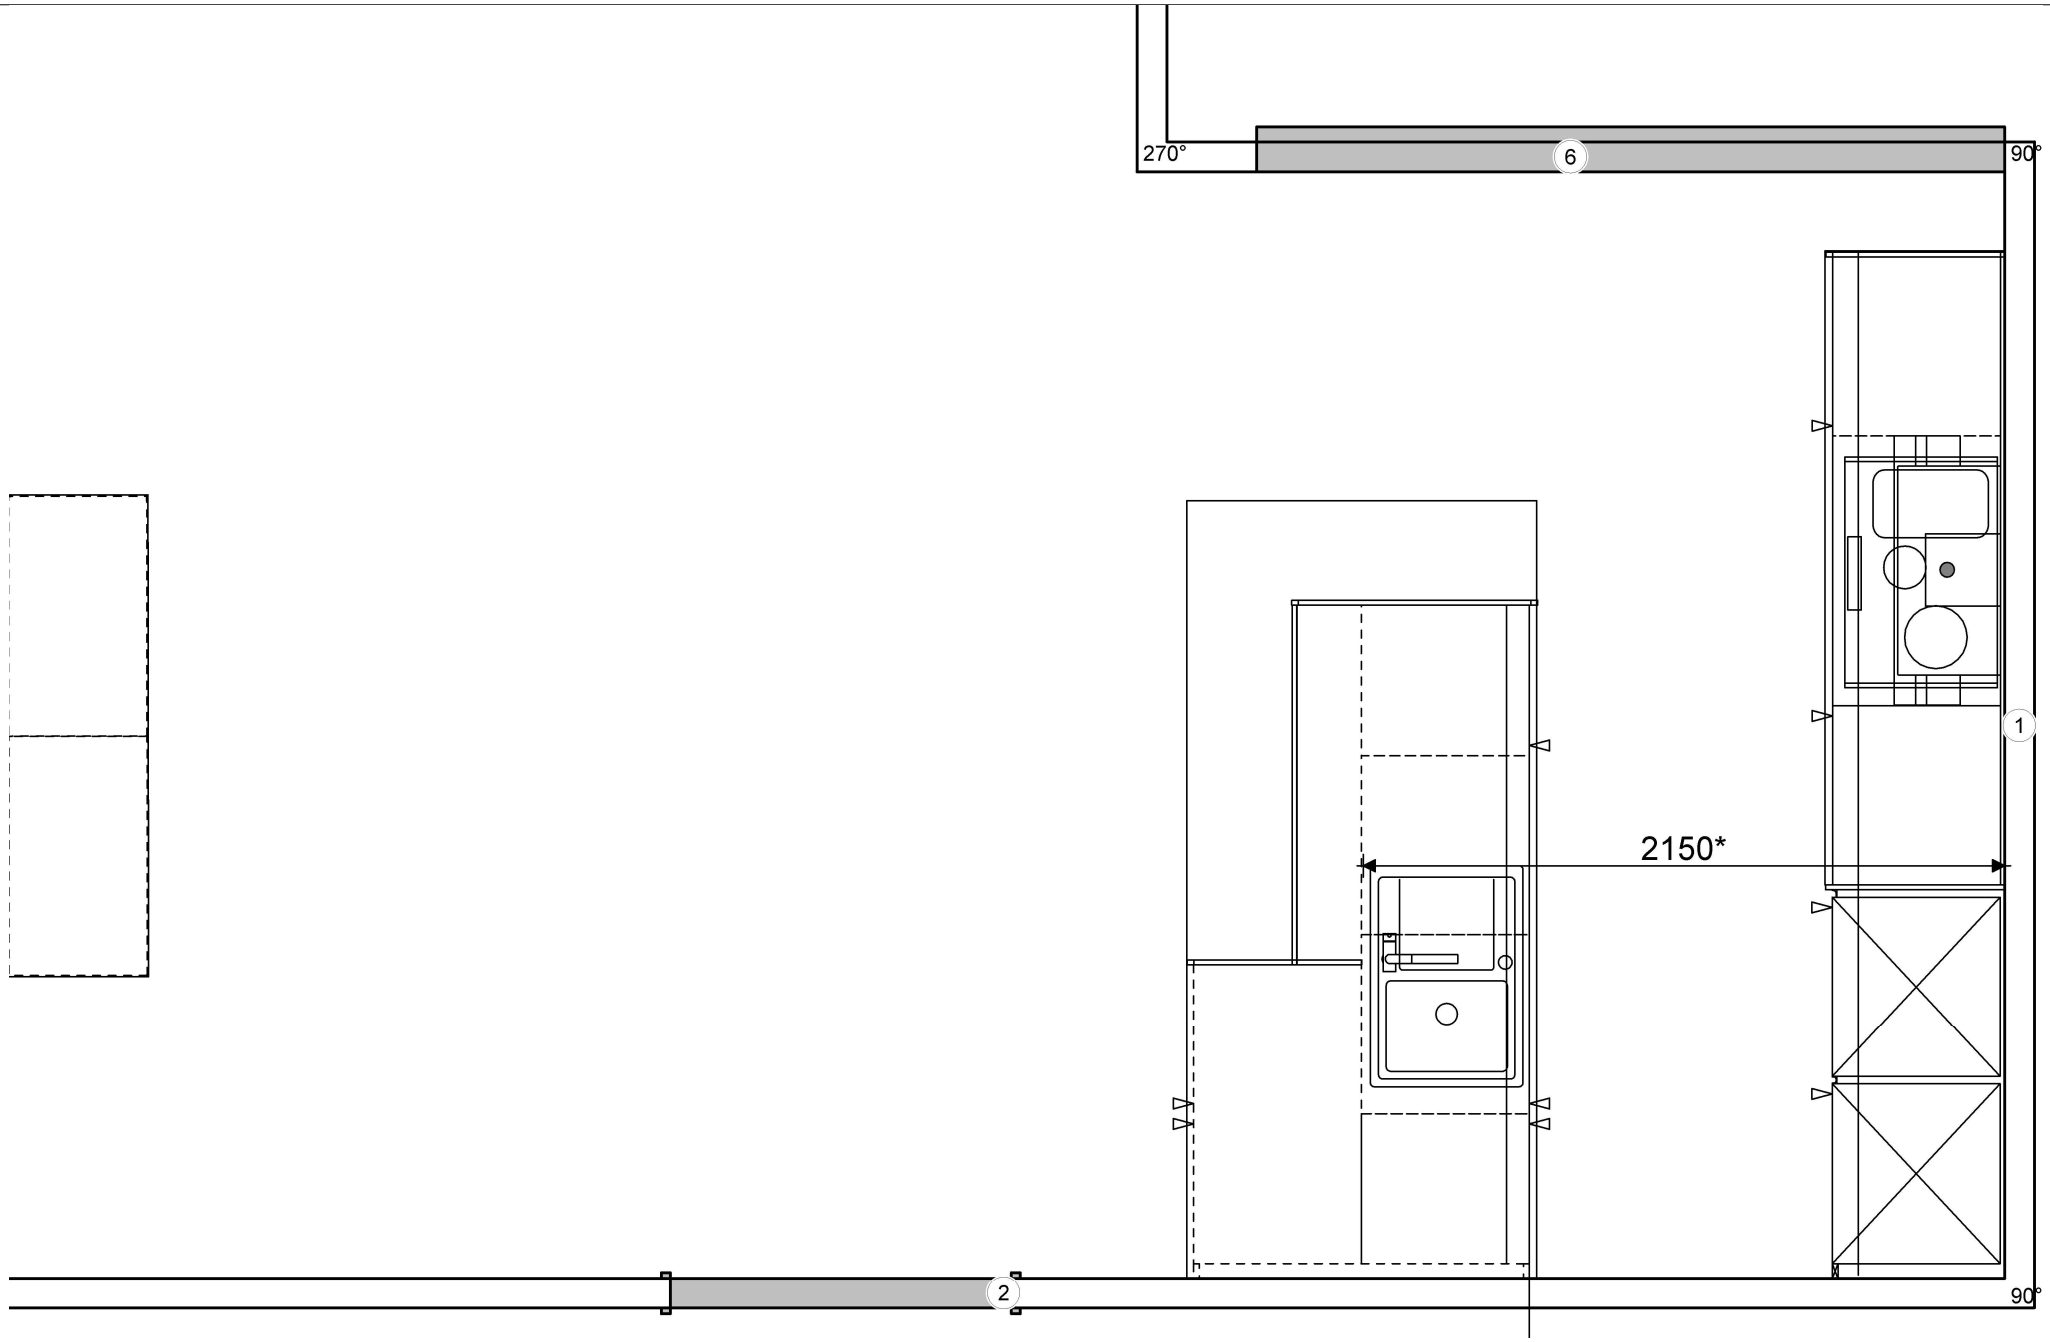

IXINA Huy
Vam-Cuisines S.R.L.
Rue Joseph Wauters 29B
4500 Huy
EL

Installatieschema/Plafond
Commission 686/5

04.03.2024

SHARK SHARK IMMO
THIERRY HERMANNE
BE 4500 HUY