


ALLE FUNDERINGEN :
 - tot op vaste, onaangeroerde en vorstvrije grond
 - draagkracht min. 2,5kg/cm²
 - onderzijde min. 80cm onder toekomstig maaiveld
 - afmetingen overeenkomstig stabiliteitsstudie
 ALLE RIOLERINGSBUIZEN :
 - Ø 110mm tenzij anders vermeld
 - min. met een bedekking van 25cm
 - min. afwateringshelling 1,5cm/m

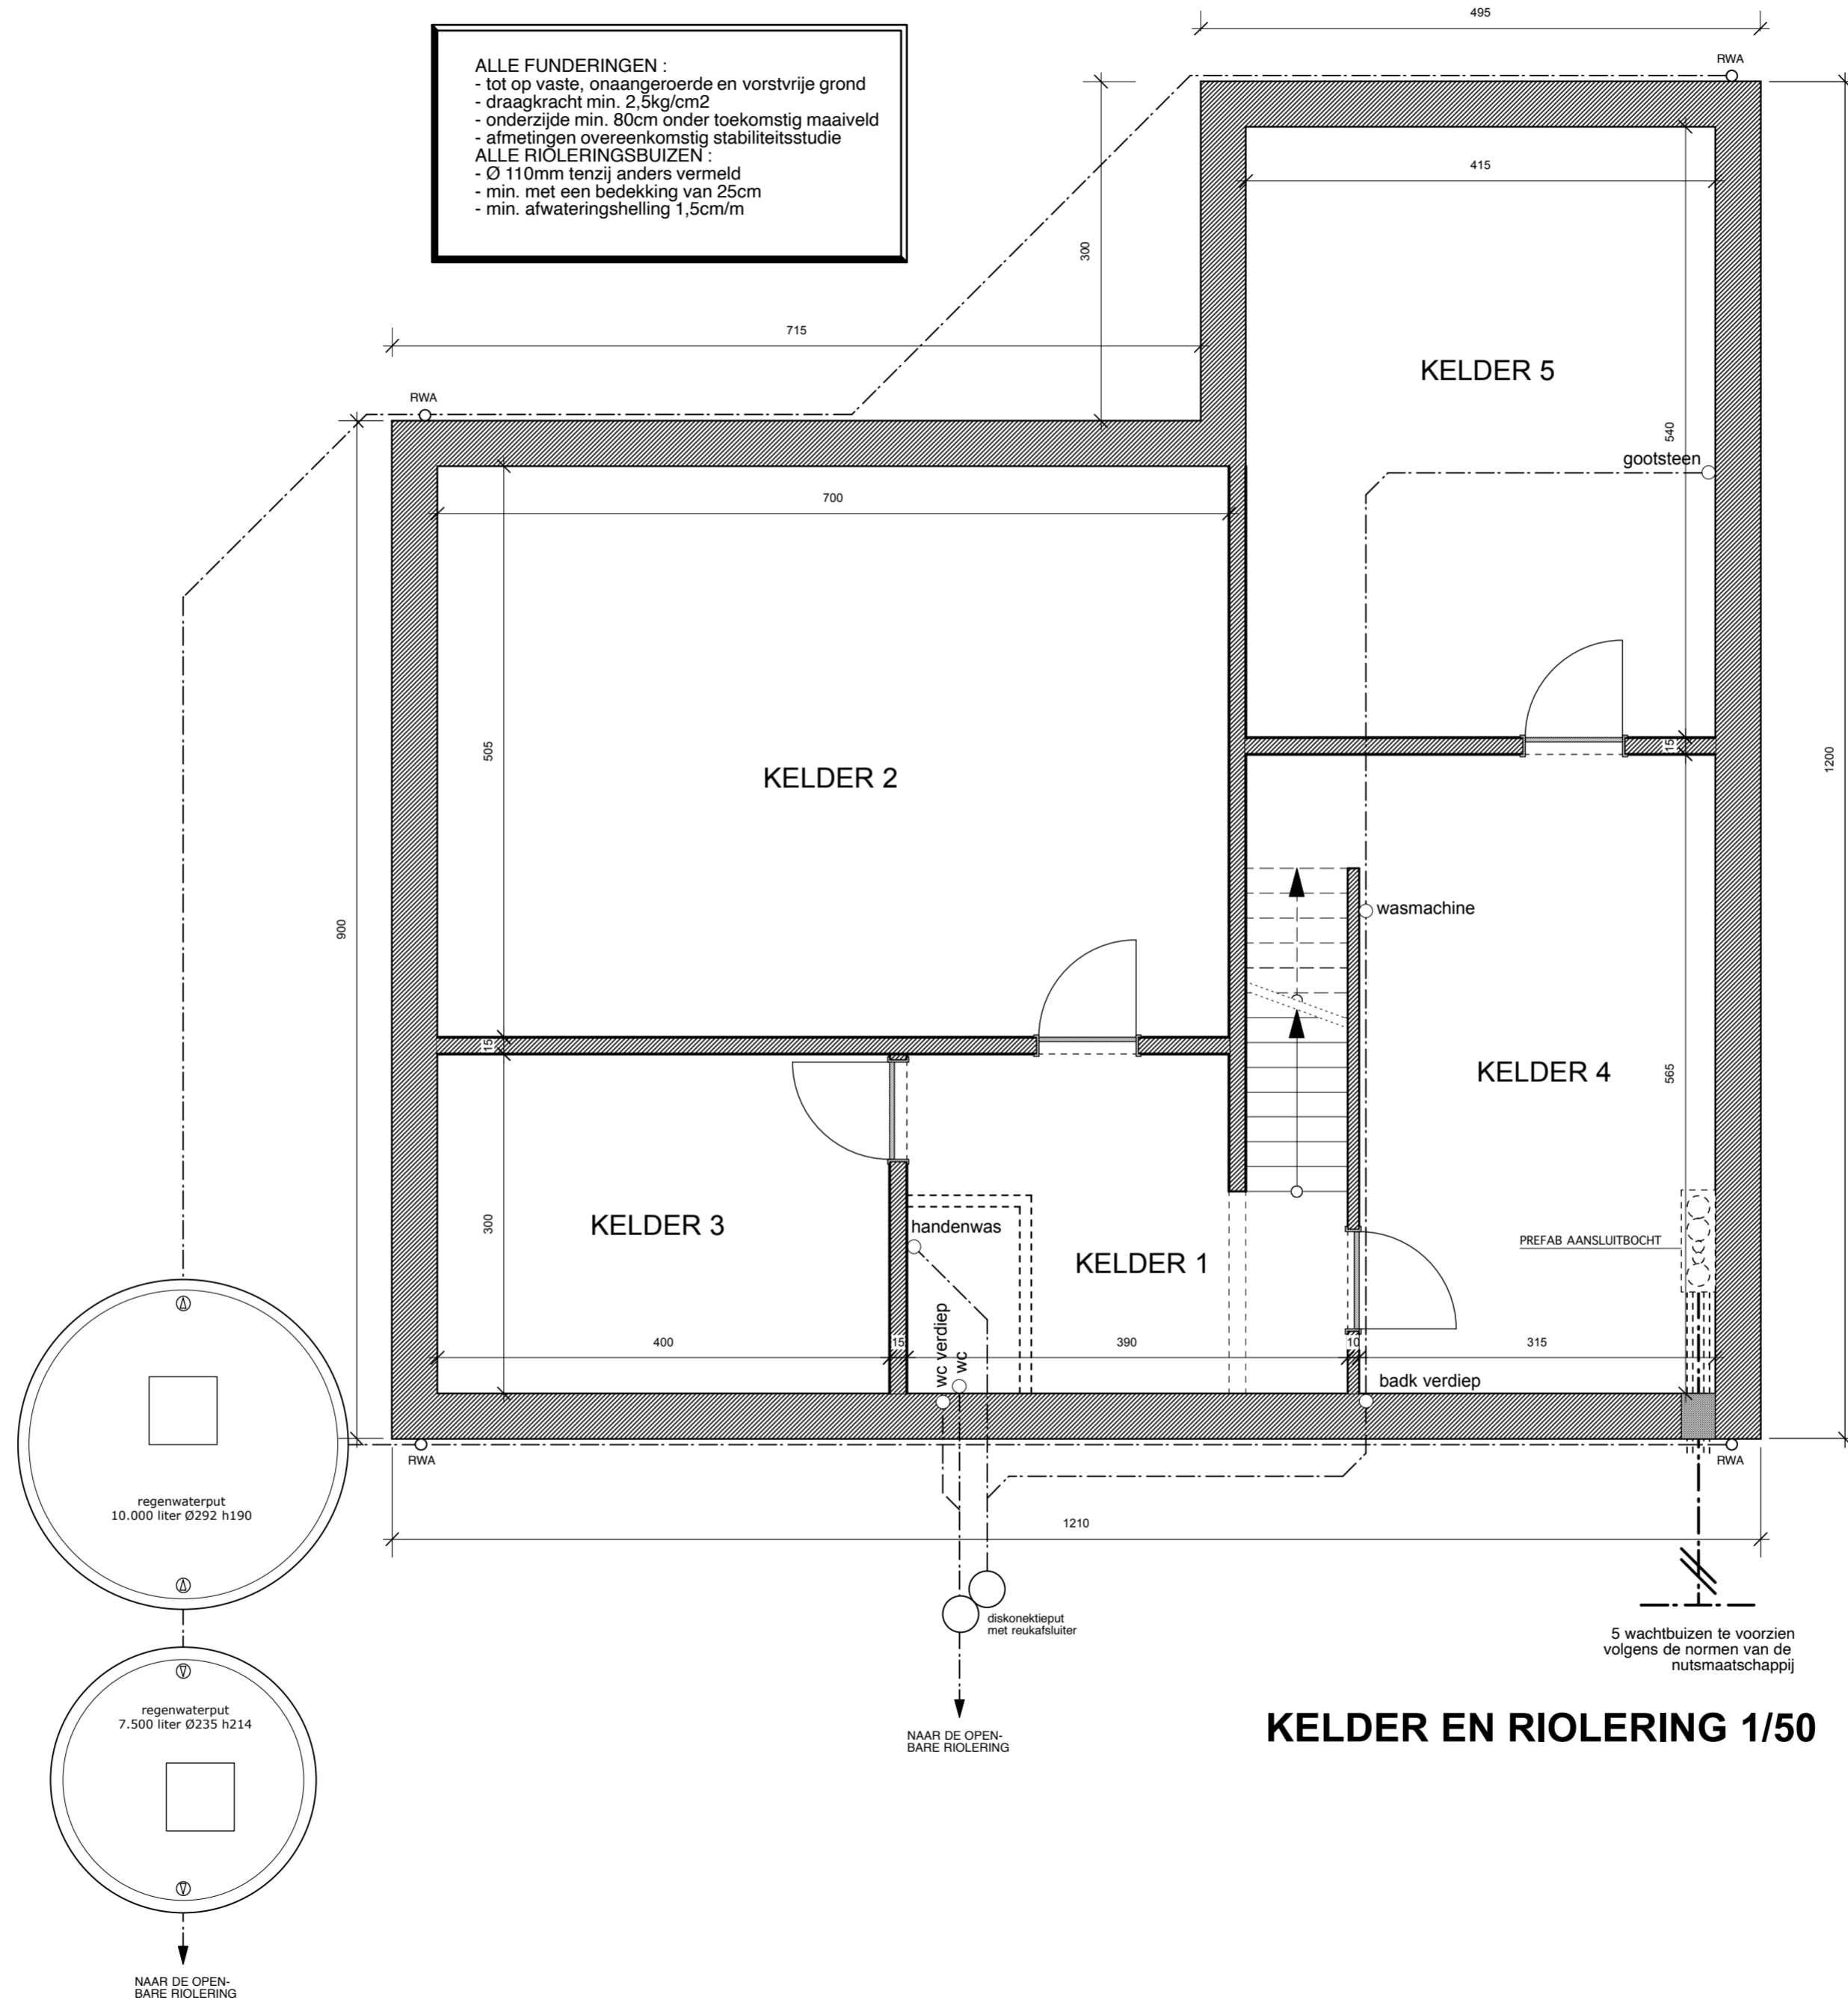

KELDER EN RIOLERING 1/50