



Wijngaardenweg 6, 3800 Sint-Truiden

1:50

Opdrachtgever
Tekenaar

Nadine Gijlens Kwadranteweg 17, 3800 Sint-Truiden, België
Tel: 0495/53.38.00
Axel Loxier Overheid 7, 202 3500 Hasselt, België
Tel: 0489/95.42.12

versie / version	01
datum / date	02/02/2014
bestand / fichier	Wijngaardenweg6.kwp
Vernieuwde situatie + Situering	A3

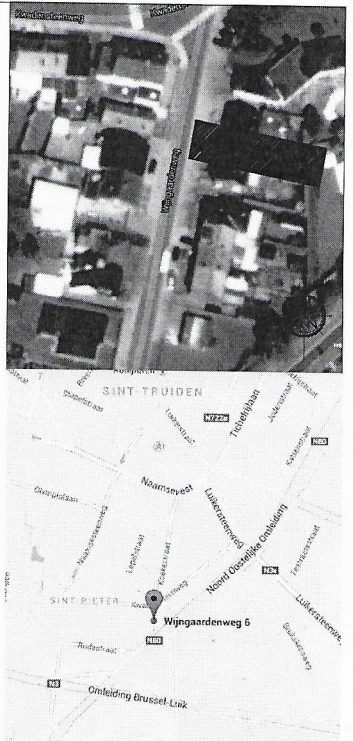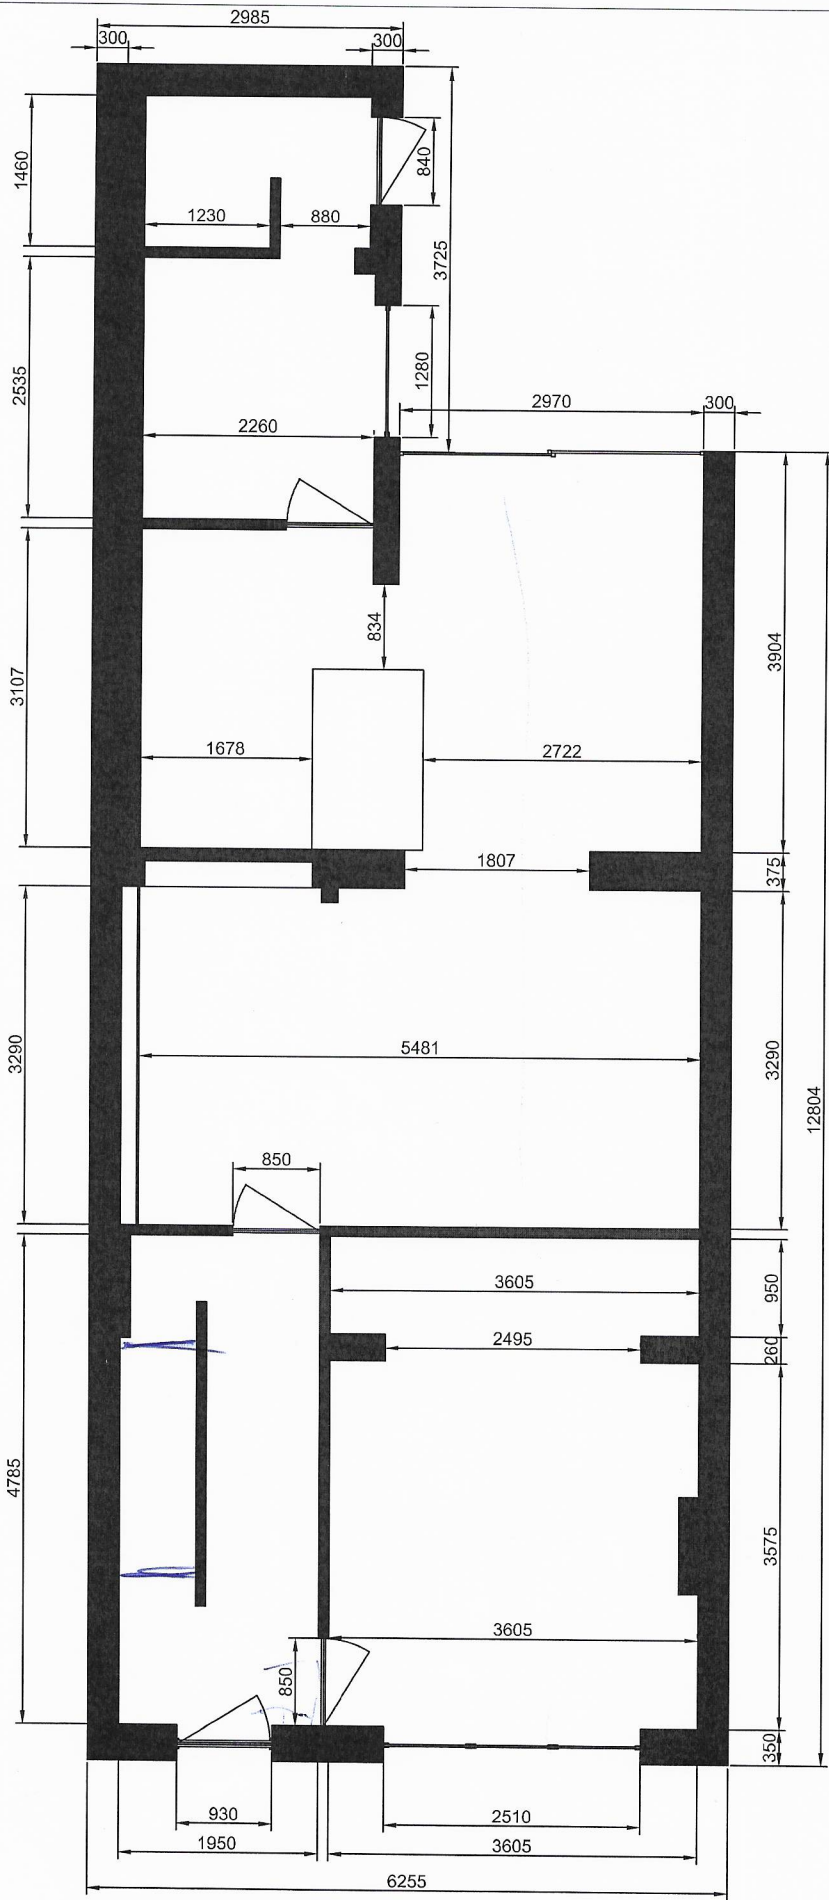

	Wijngaardenweg 6, 3800 Sint-Truiden		versie / version	01
			datum / date	02/02/2014
			bestand / fichier	wijngaardenweg6.dwg
1:50	Opdrachtgever	Nadine Ghijssels - Kundennummer 17, 3800 Sint-Truiden, België Tel: 04151/33.38.00	Vernieuwde situatie + Situering	
	Tekenaar	Axel Louder - Covertstraat 7, 3001 3300 Hasselt, België Tel: 04870/93.42.12		