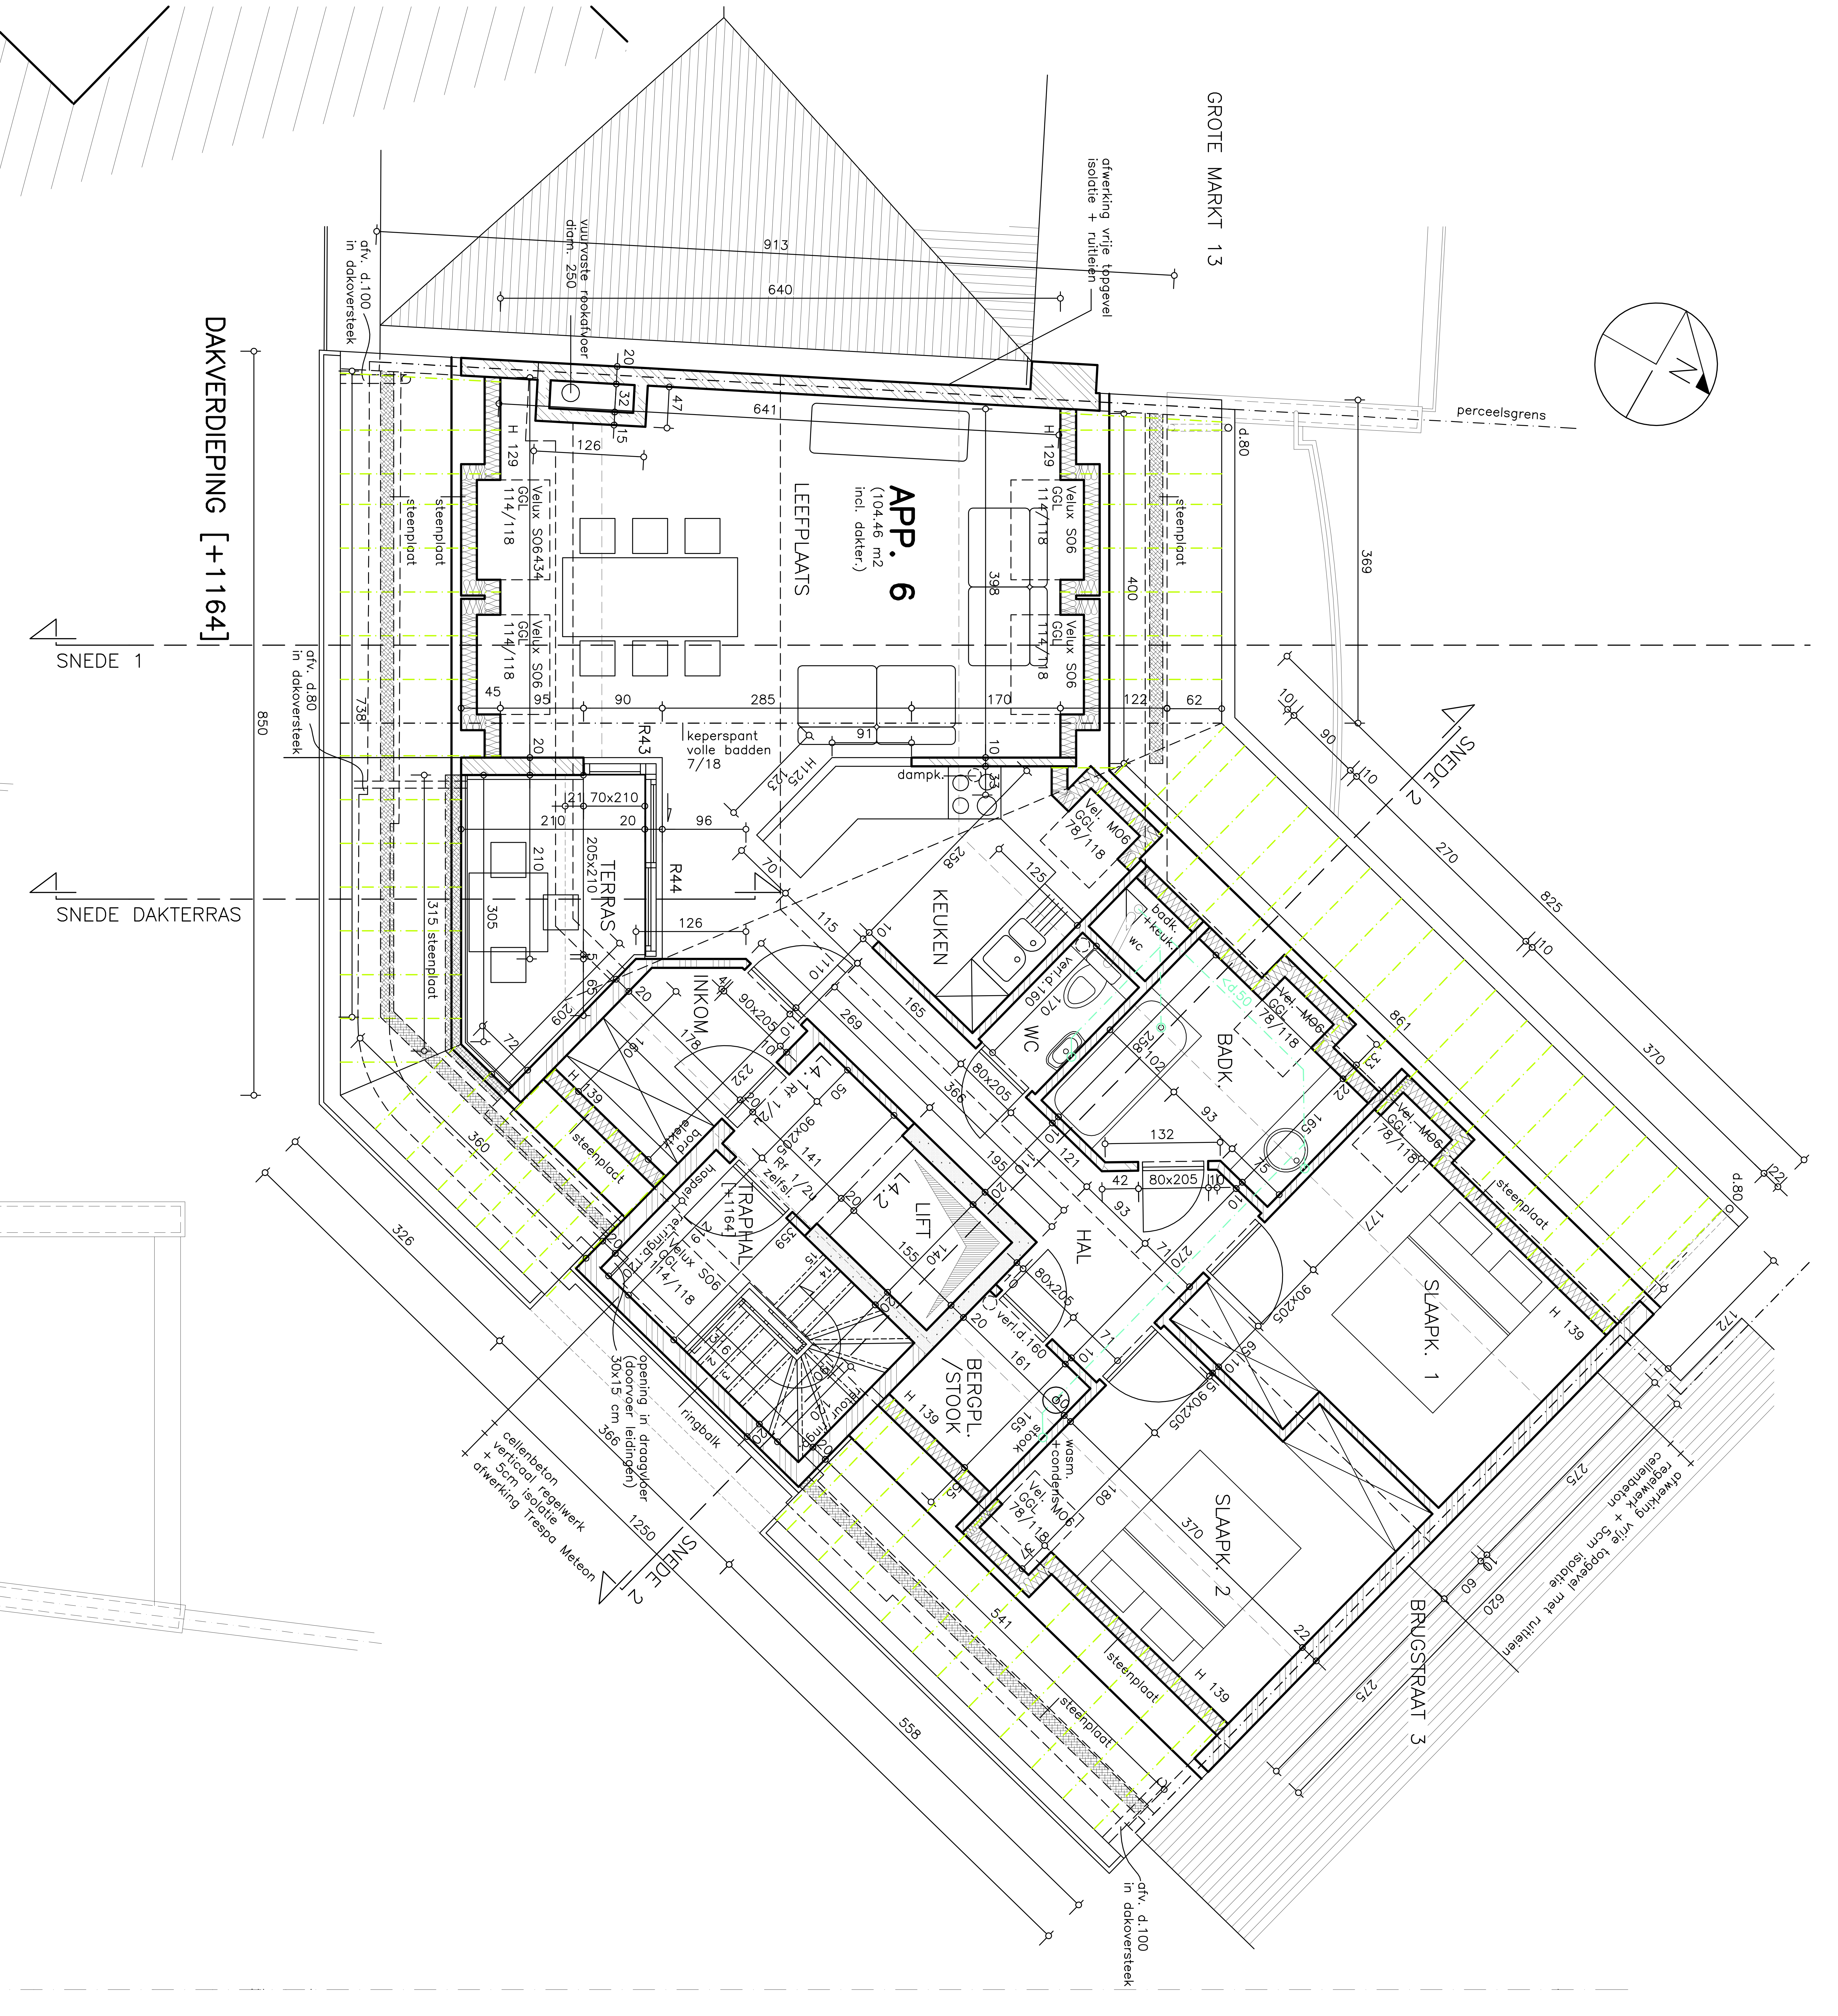

DAKVERDIEPING [+1164]
SNEDE 1
SNEDE DAKTERRAS
SNEDE 2
GROTE MARKT 13
BRUGSTRAAT 3
perceelsgrens
APP. 6
(104.46 m2
incl. dakter.)
LEEFPLAATS
TERRAS
KEUKEN
WC
BADK.
INKOM
TRAPHAL
LIFT
HAL
BERGPL.
/STOOK
SLAAPK. 1
SLAAPK. 2
vuurvaste rookafvoer
diam. 250
afwerking vrije topgevel
isolatie + ruitelen
afv. d.100
in dakoversteek
afv. d.80
in dakoversteek
steenplaat
Velux S06
GGL
114/118
keperspant
volle badden
7/18
dampk.
ringbalk
opening in draagvloer
(doorvoer leidingen)
30x15 cm
cellenbeton
verticaal regelwerk
+ 5cm isolatie
afwerking Trespo Meteon
afwerking vrije topgevel
cellenbeton
regelwerk + 5cm isolatie
afwerking vrije topgevel met ruitelen
wasm.
+condens.