
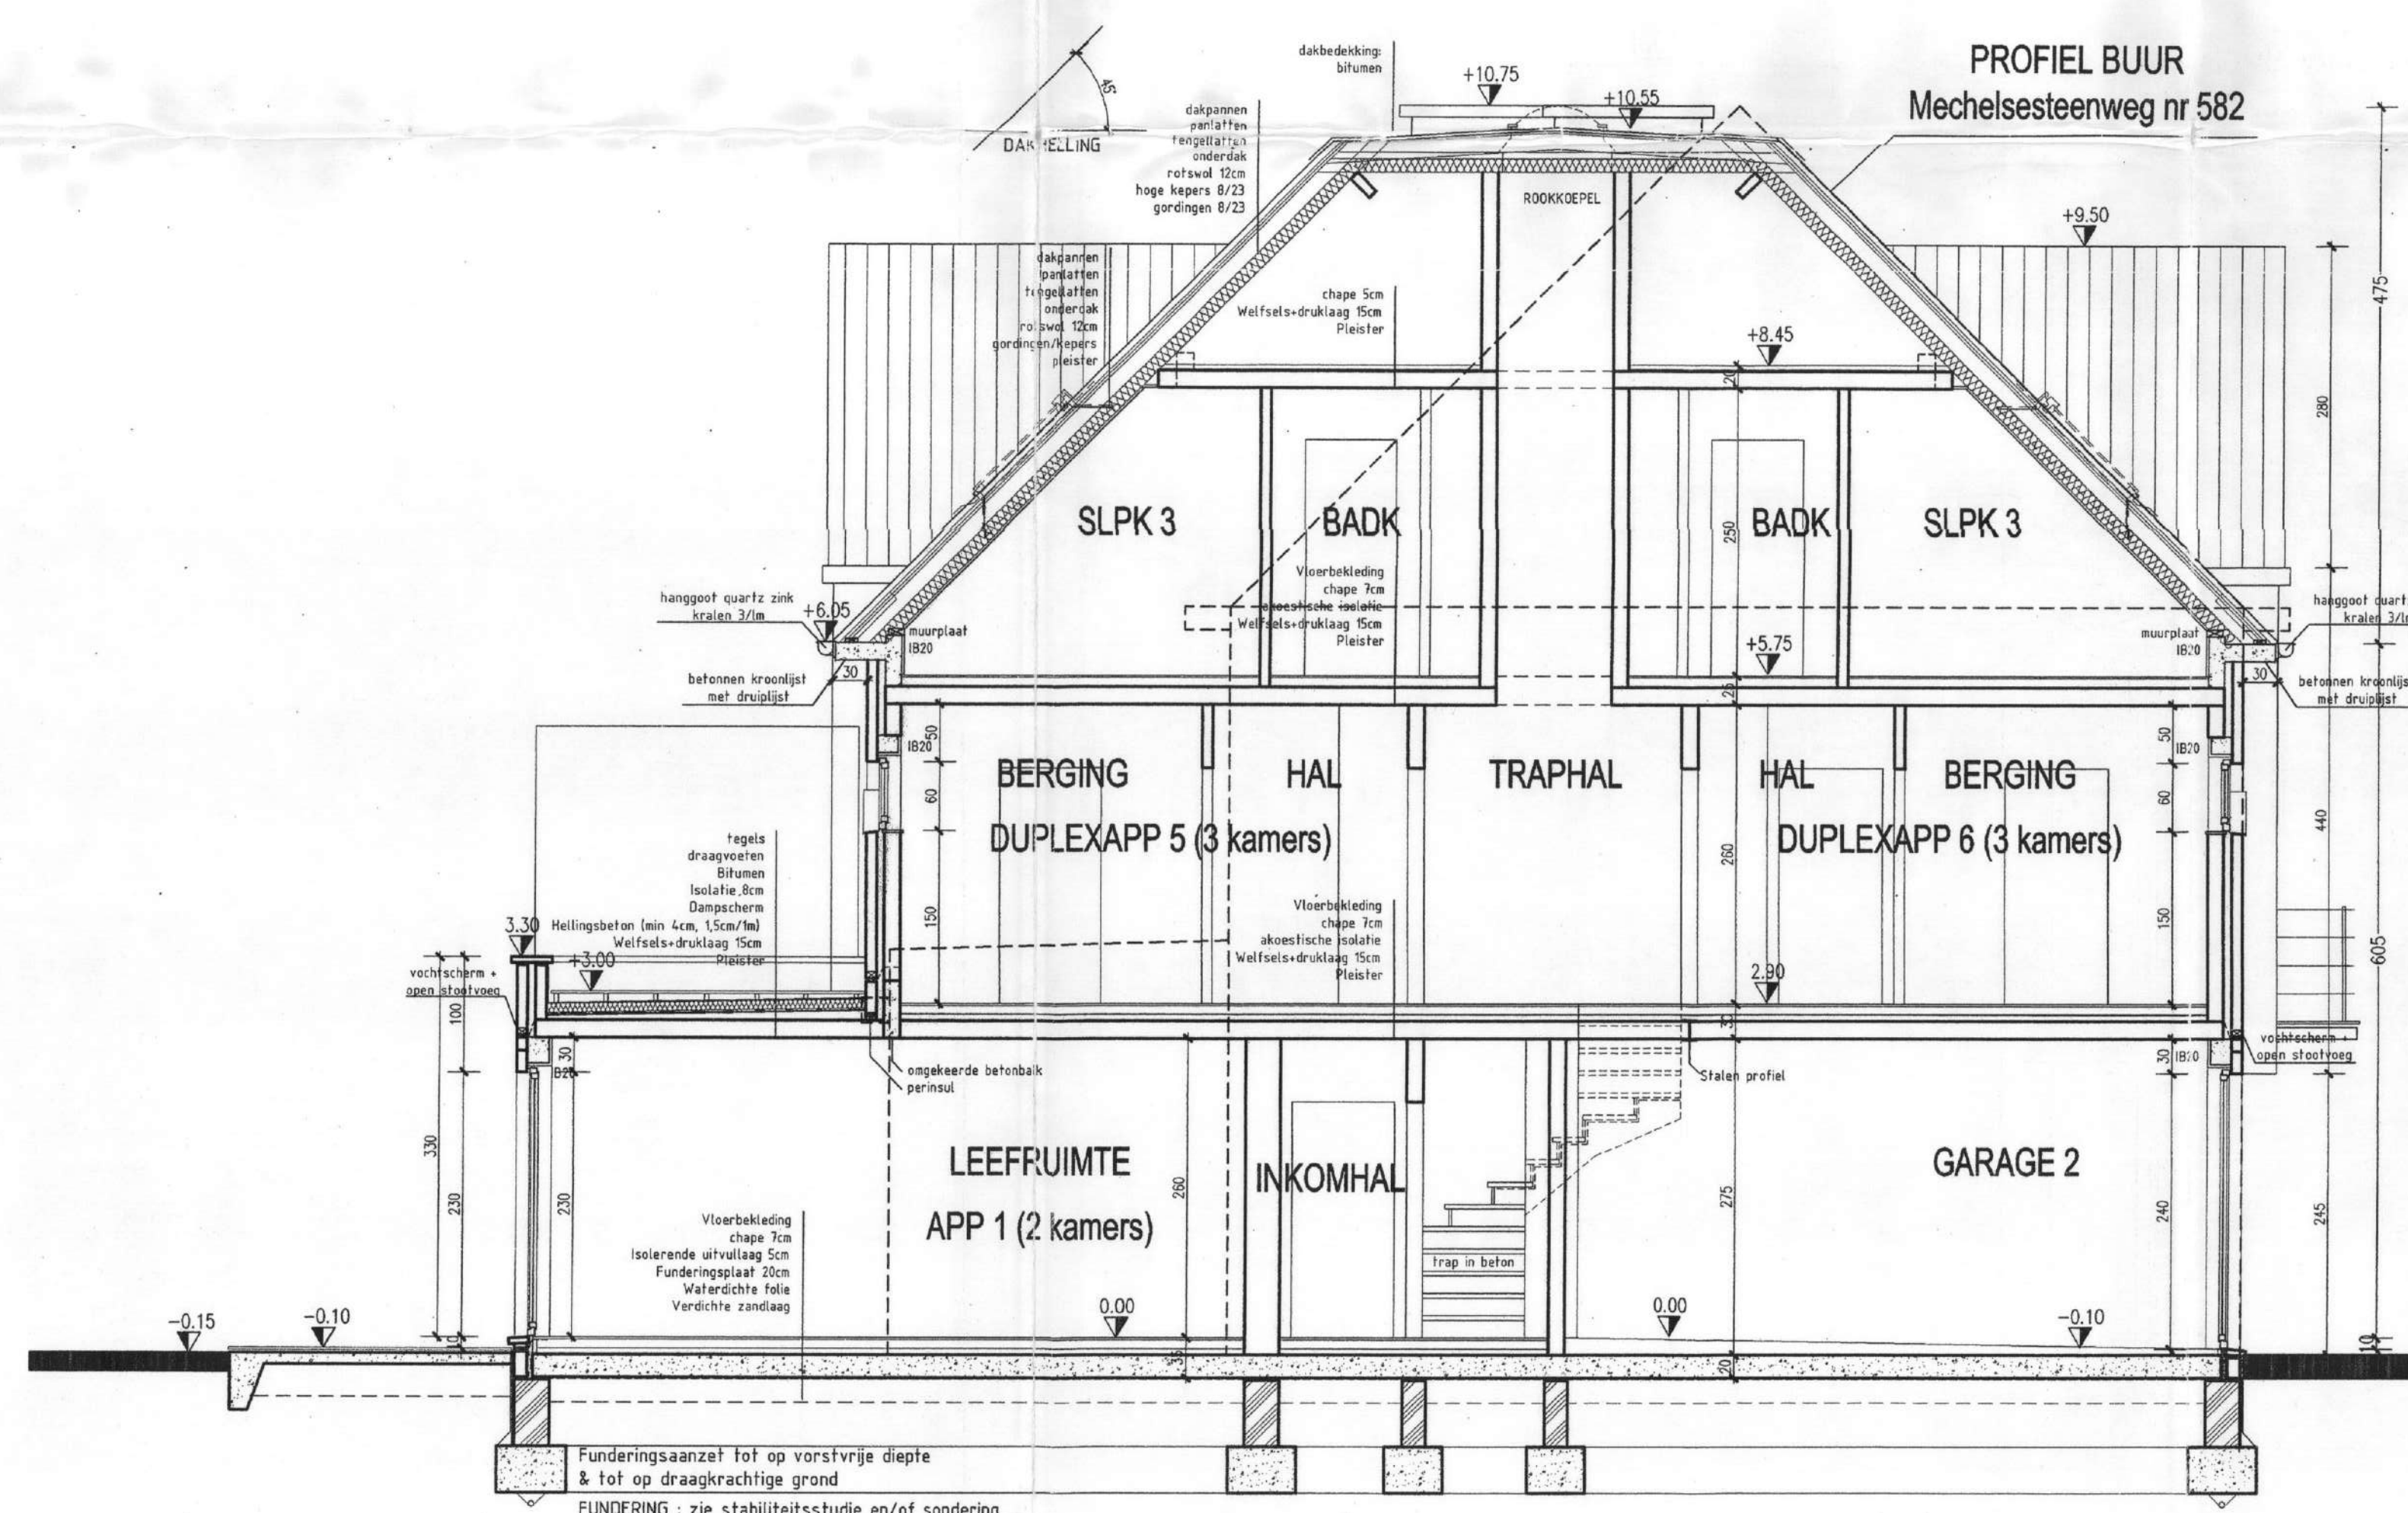
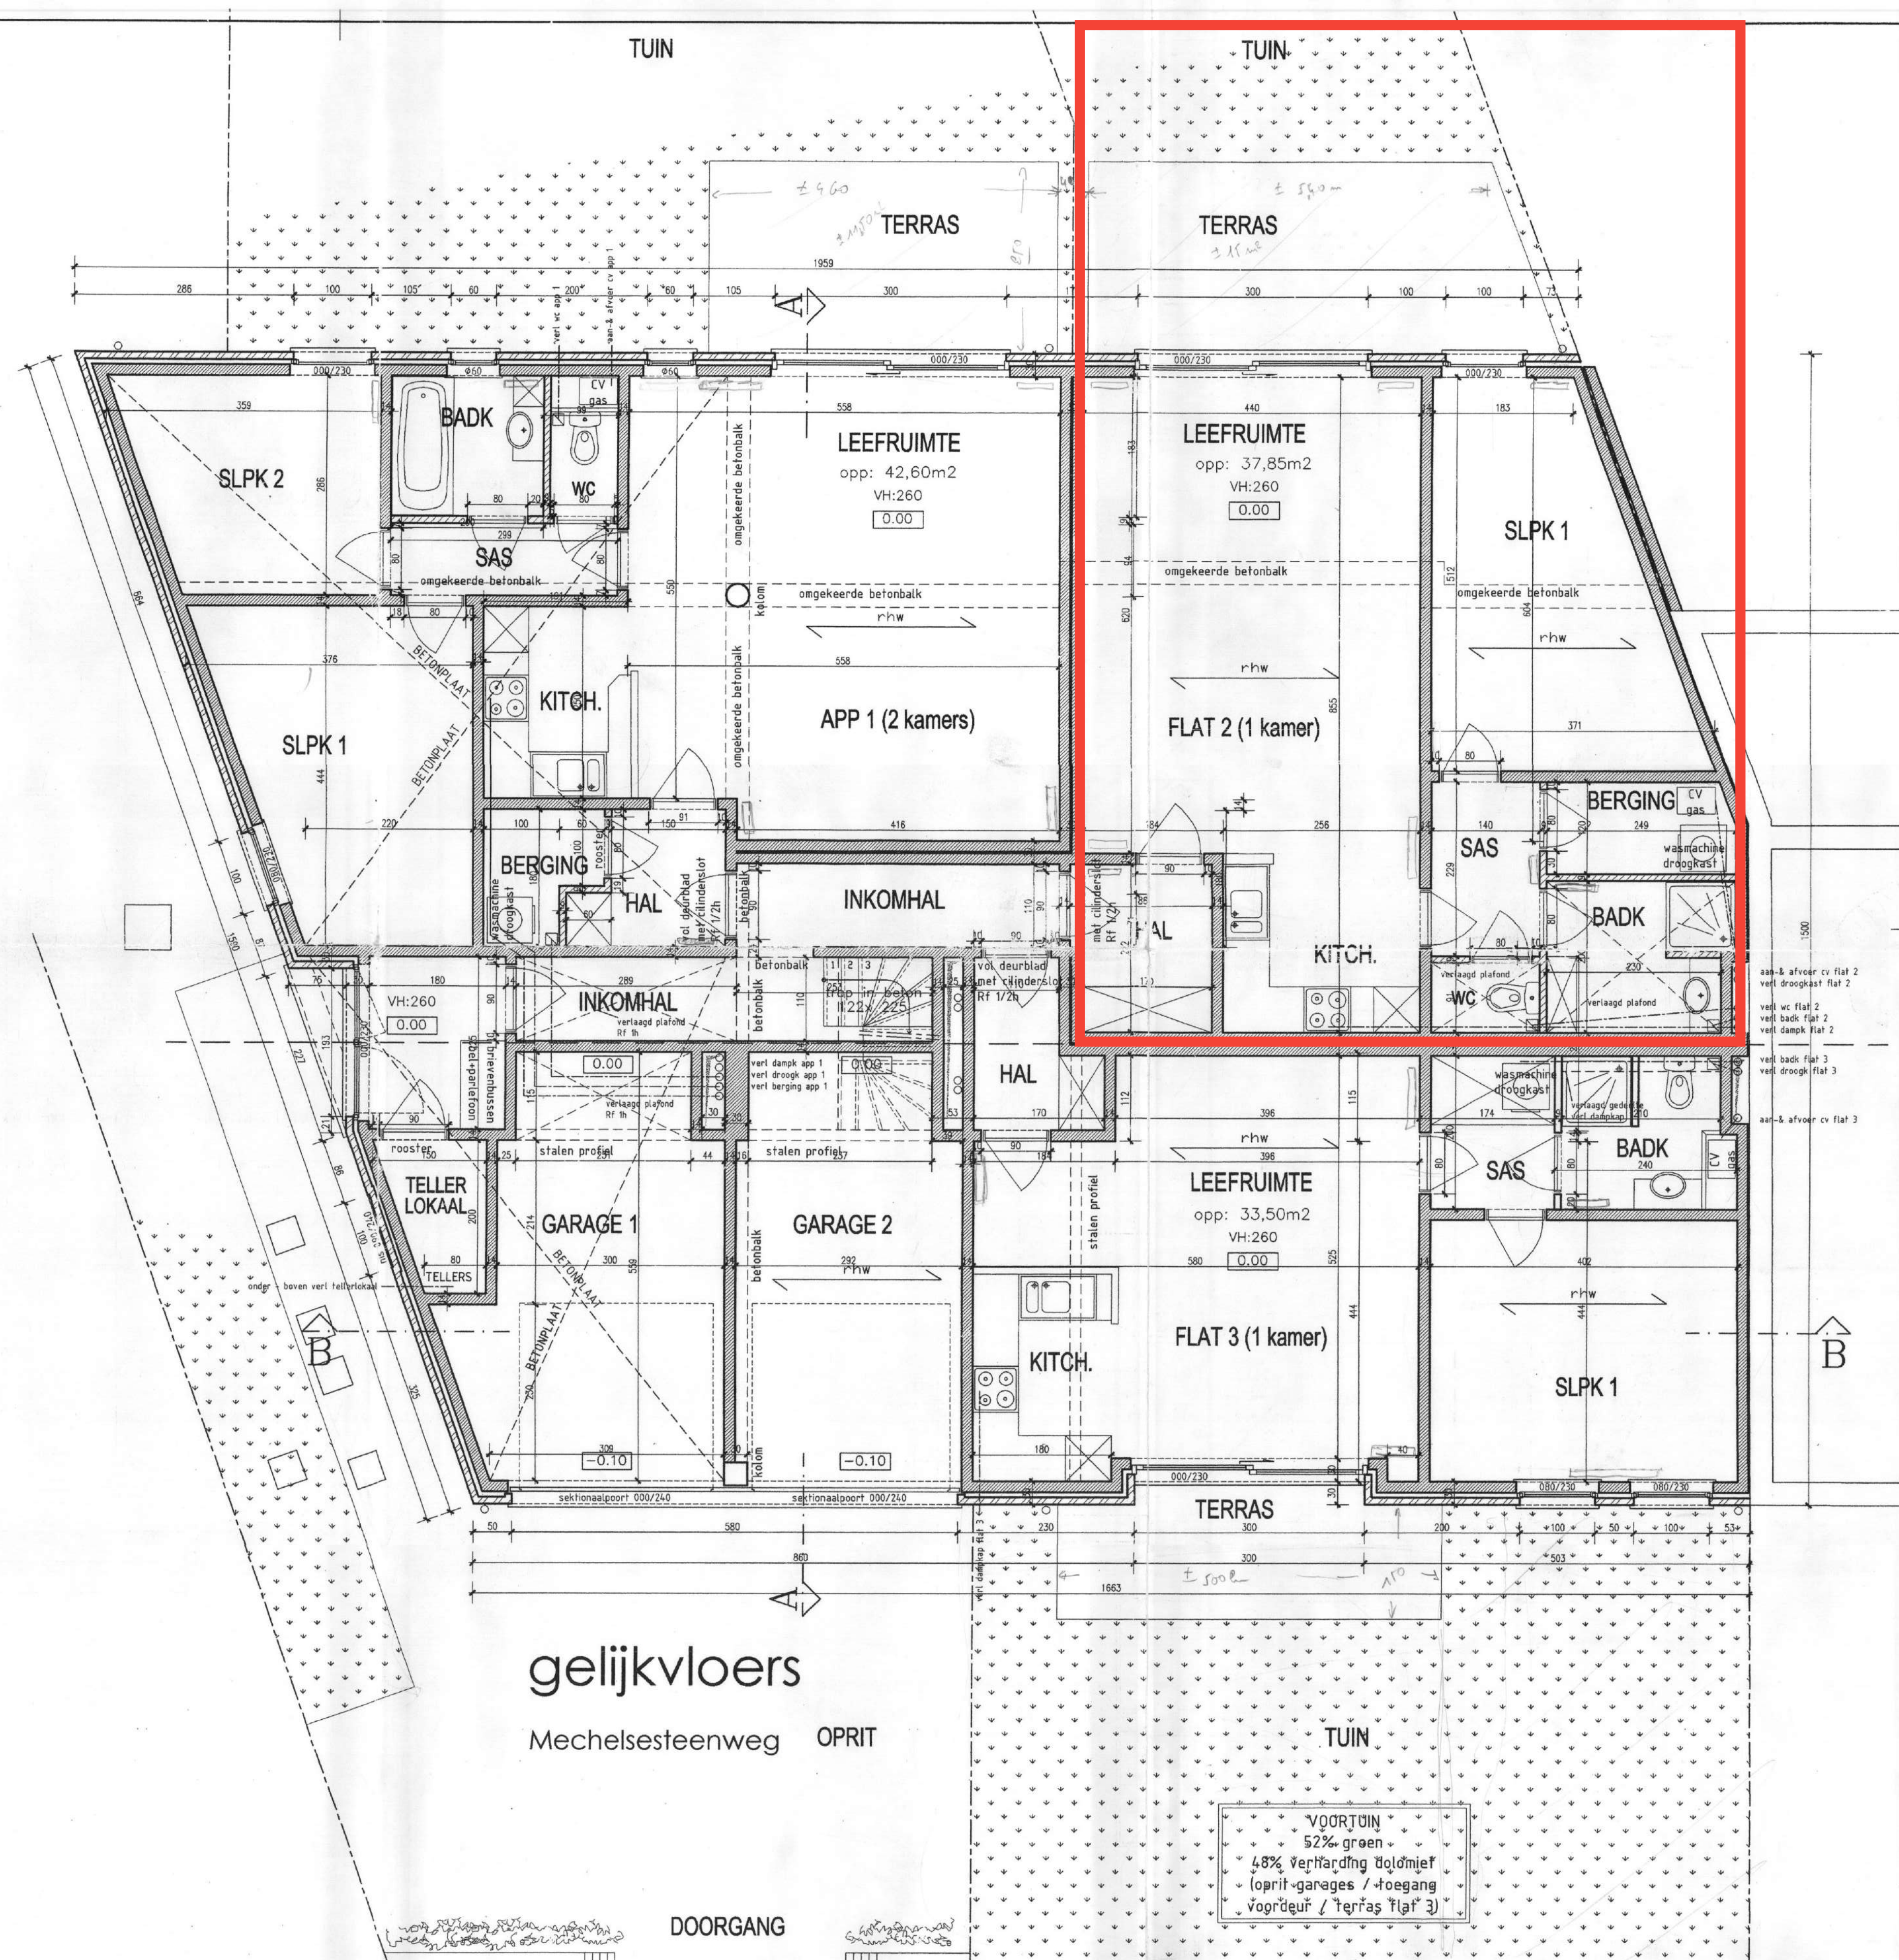


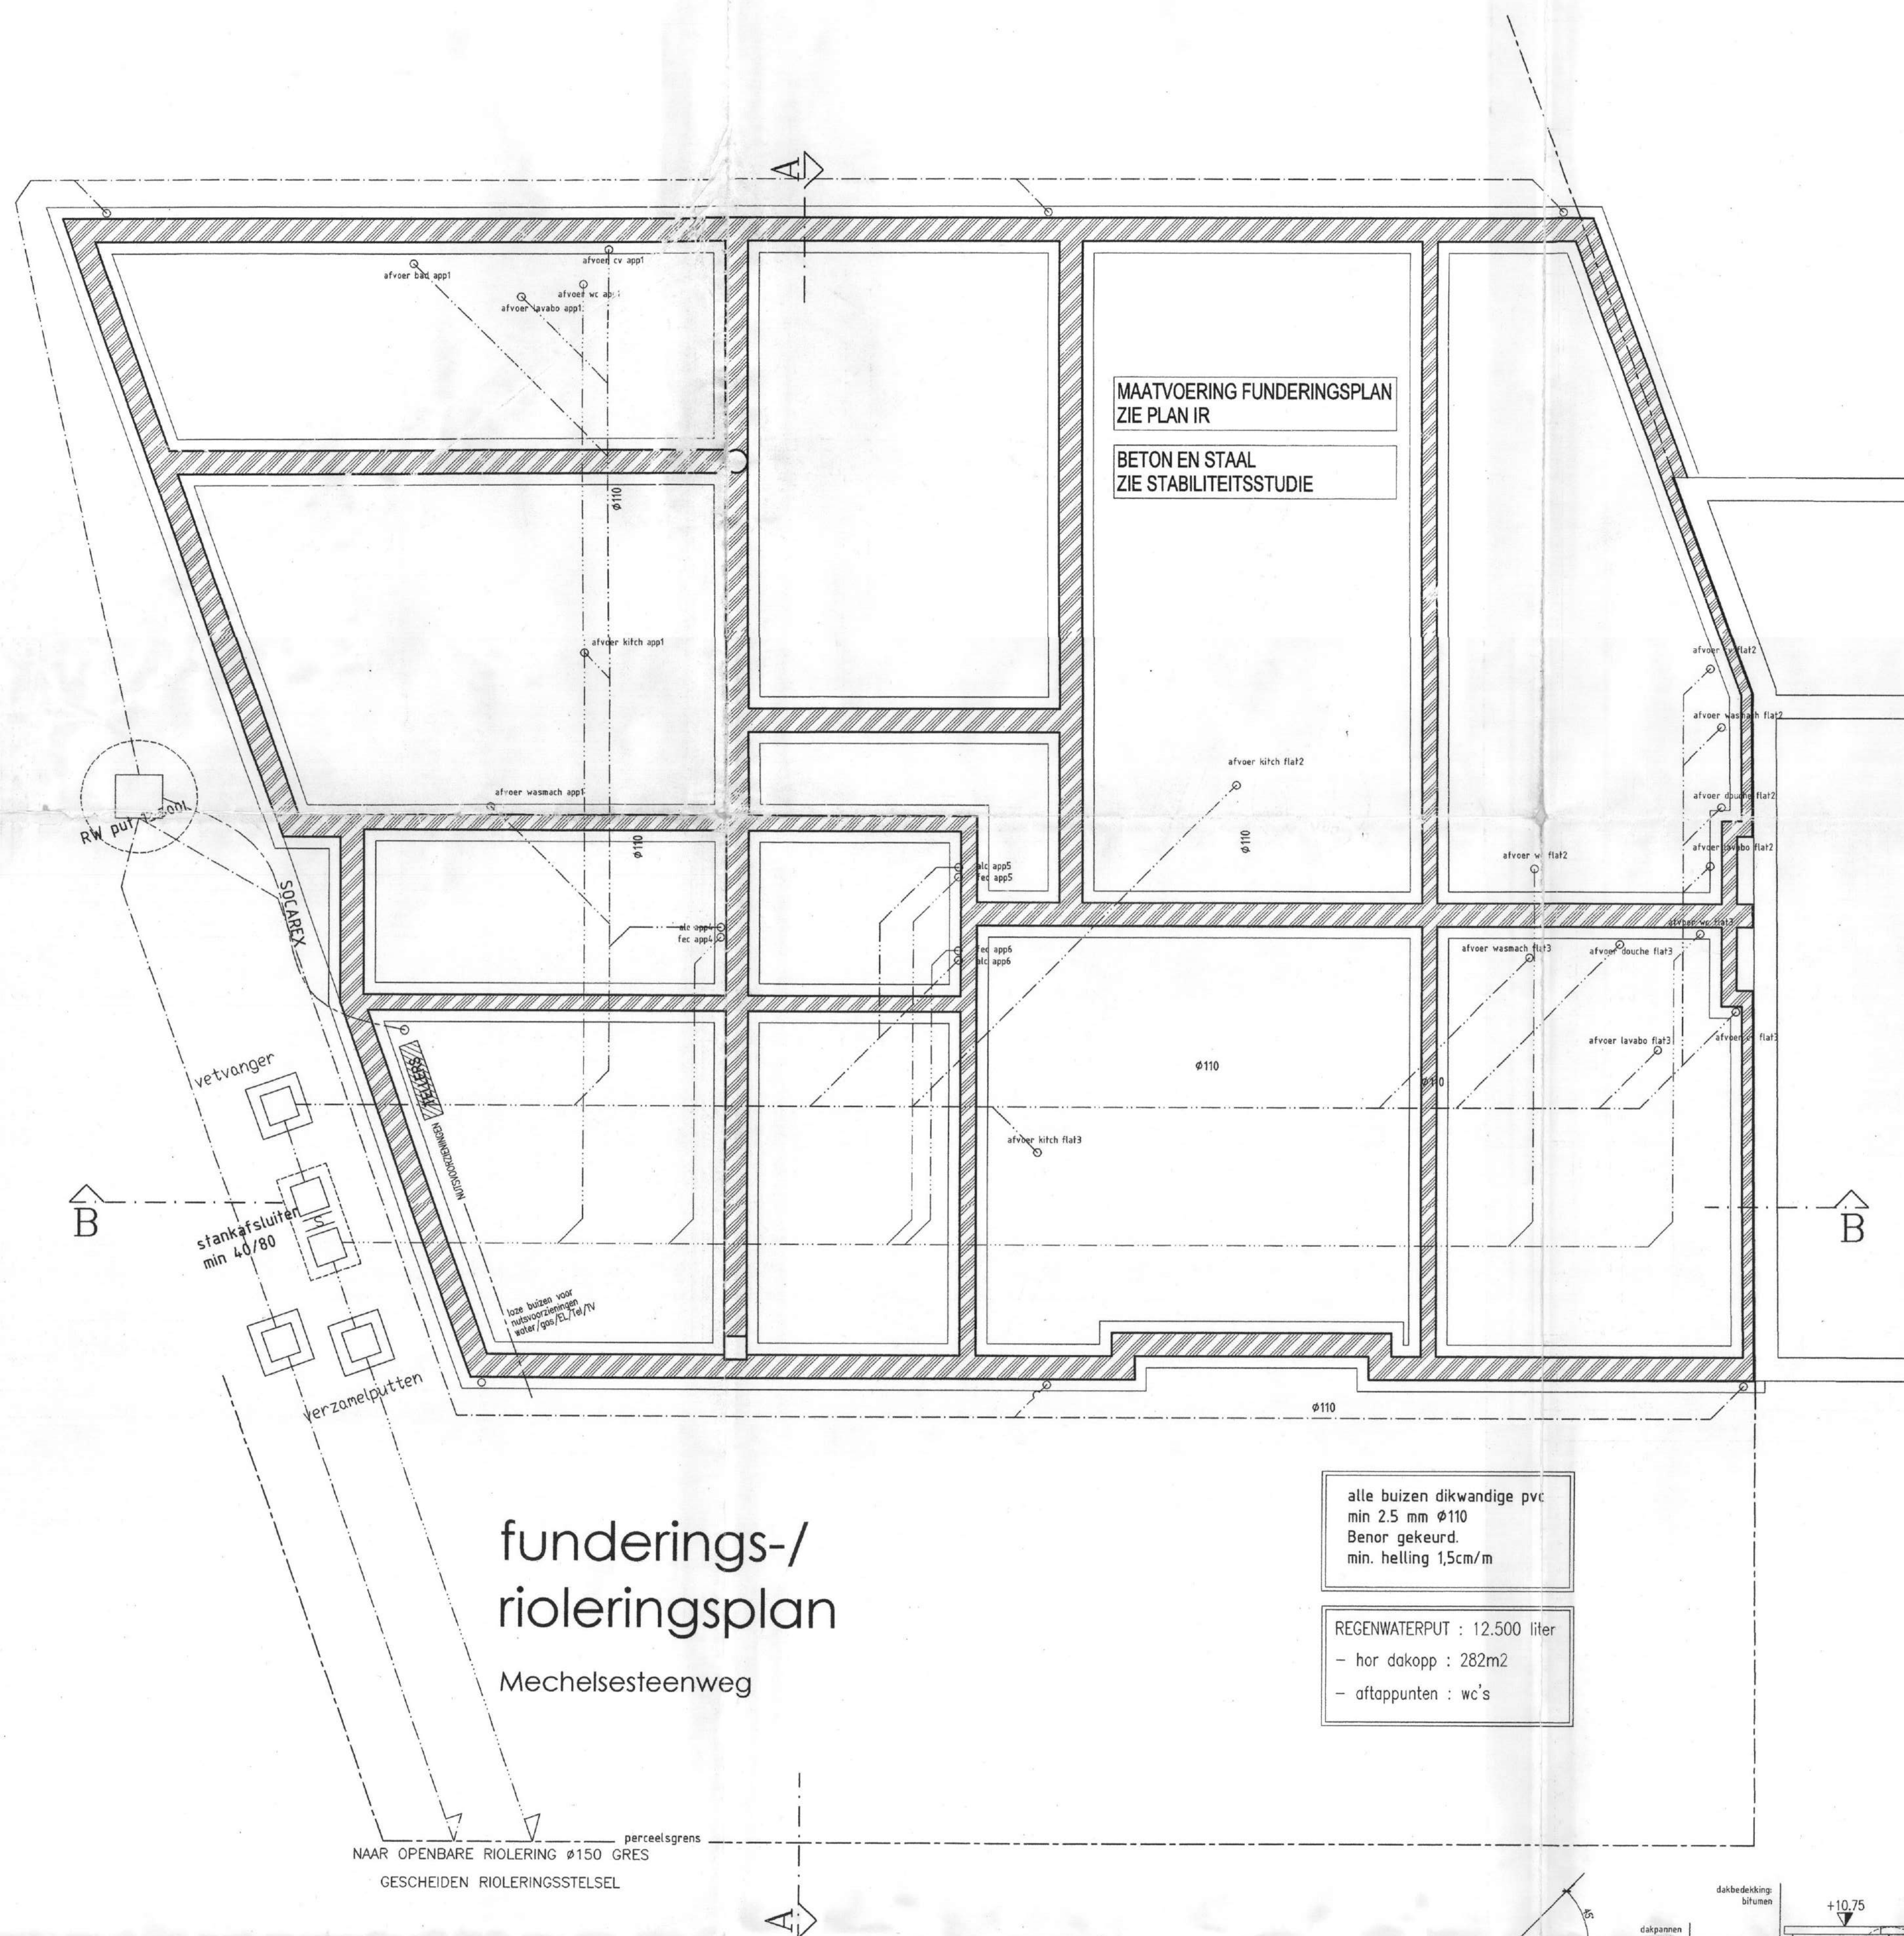

AANBESTEDING Aanpassing bouwvoor - wegen en verkeer Vlaams-Brabant - belgaccontrol Aanpassing bouwvoor BOUWAANVRAAG wijzigingen		xx.xx.06 21.04.06 28.11.05 datum	D C B A nr.
NIUWBOUW VAN 1 MEERGEZINSWONING EN 3 GESLOTEN EENGEZINSWONINGEN te NOSSEGEM		02.1026b	
Ontworpen toestand			
Plannen & Sneden Mechelsesteenweg/meergezinswoning		plan nr. 56	
datum 28.11.05	getekend door Stef.V.	schaal 1/50	
kad. sectie		lat. nr.	
3de Afd, Sie A, nrs 72 s 3			
bouwheer Quality Construct vert. Dhr. D. Gielsens & Meij. K. Gielsens Van Franchenlaan 93, 1820 Steenokkerzeel		werf Quality Construct Mechelsesteenweg / Melsbroekstraat 1930 Nossegem (Zaventem)	
aannemer			
architect (-en) Luc Wils H. Henneaulaan 103 1930 ZAVENTEM		FW&B B.V.B.A. ARCHITECTENBUREAU www.fwb.be JEAN-HENRI FRANSMAN - LUC WILS H. HENNEAULAAN, 103 1930 ZAVENTEM TEL. : 02/720.48.12 FAX : 02/720.39.22	