

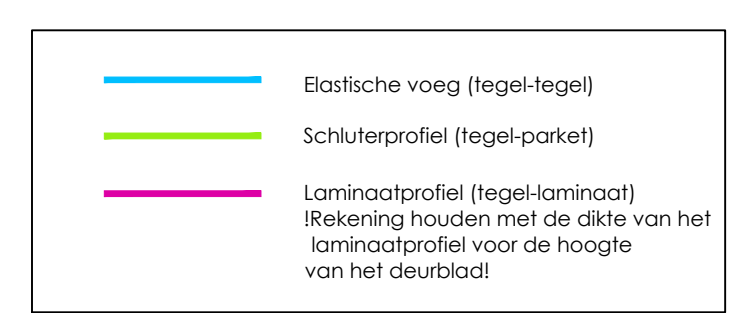
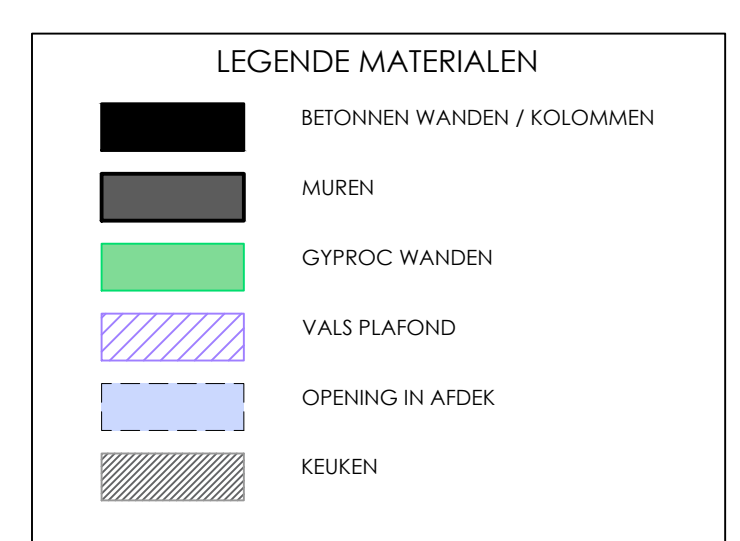
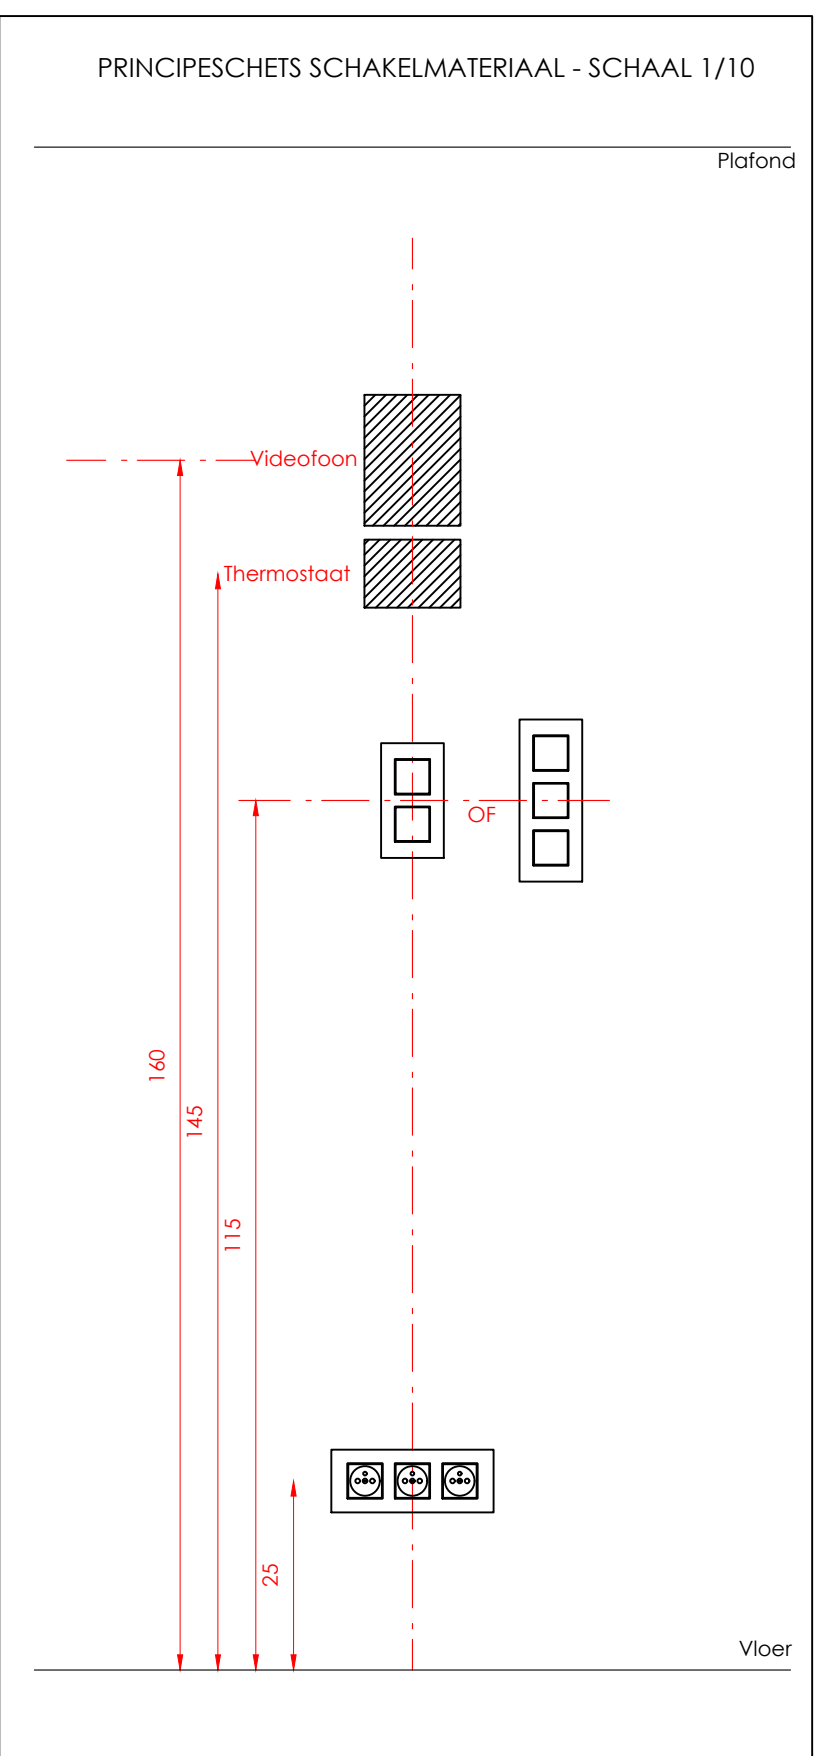
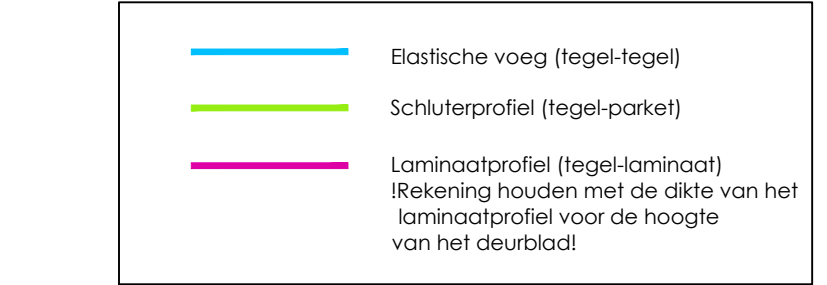
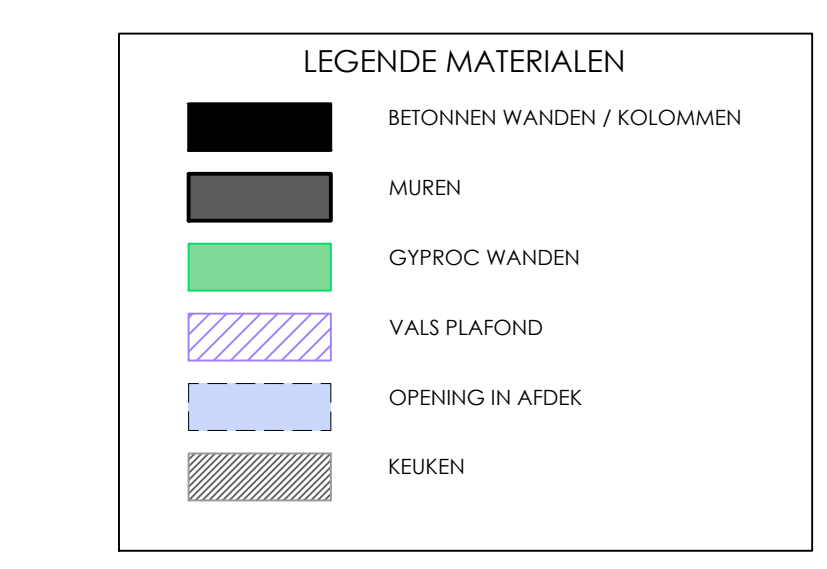


buitenwoeler cv op
N.O. geven te bekijken
ter plaatse !!

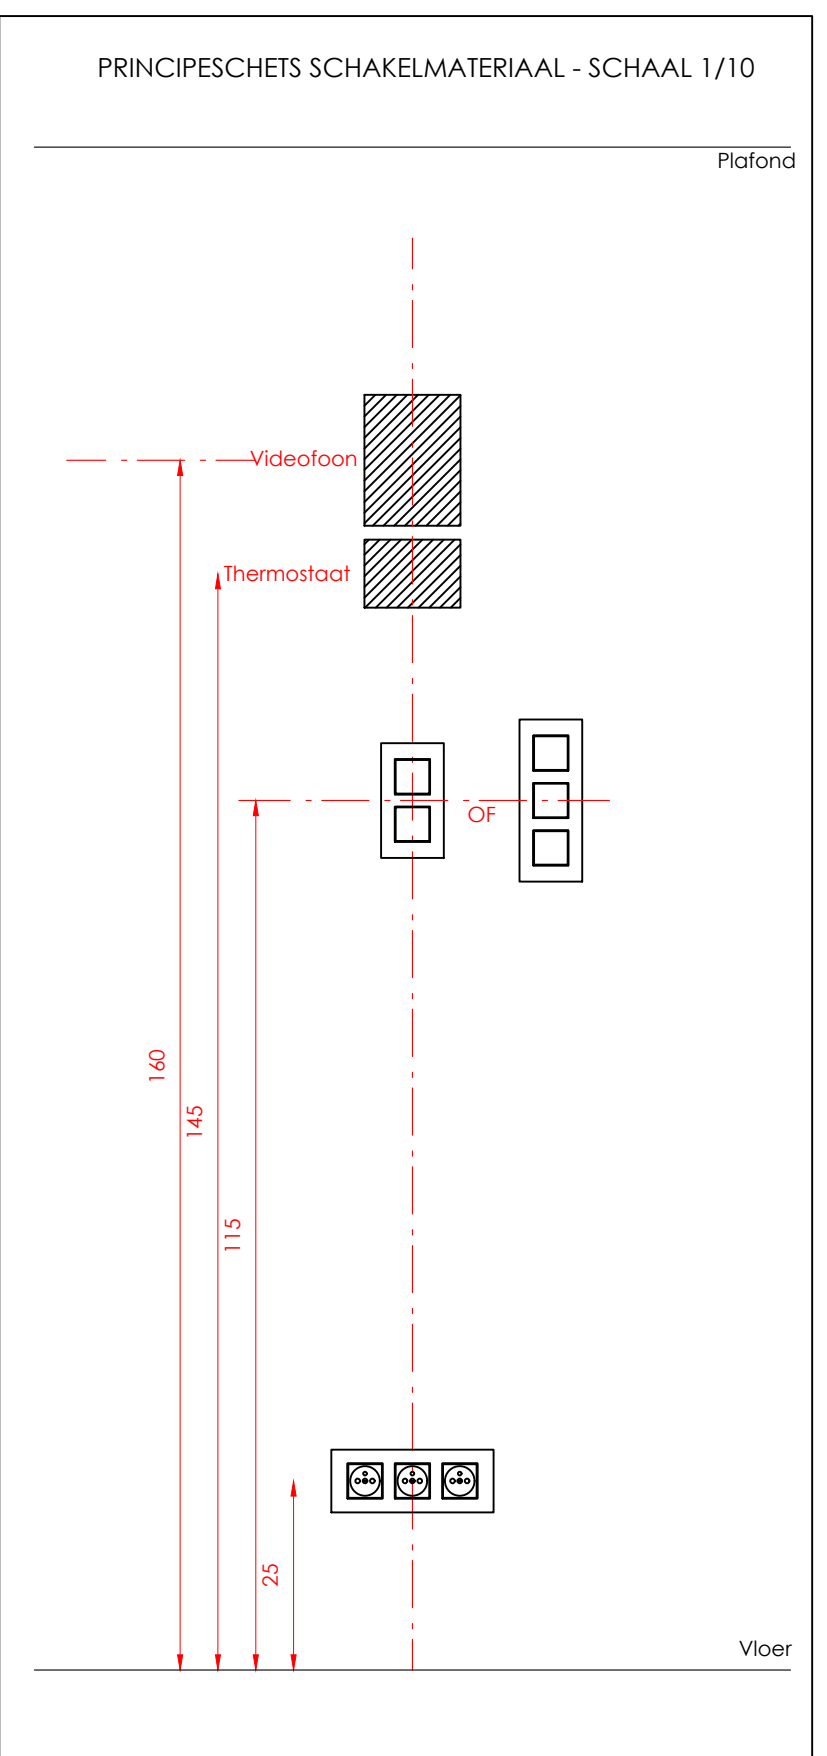

- Voor technieken: zie legende
-Afwijkingen ten opzichte van legende zijn vermeld op plan.
- LEGENDE ELEKTRICITEIT**
- Schakelmateriaal:
 - Type:
 - Kleur:
 - Parafonie:
 - Vloerfonie:
 - WIFI**
 - stopcontact (h=25cm/5s)
 - aansluitpunt UTP (h=25cm/5s)
 - vloerstopcontact
 - aansluitpunt TV (h=25cm/5s)
 - aansluitpunt telefoon (h=25cm/5s)
 - schakelaar (h=115cm/5s)
 - schakelaar (h=115cm/5s)
 - schakelaar (h=115cm/5s)
 - schakelaar (h=115cm/5s)
 - oog (h=115cm/5s)
 - spolje
 - grondspat
 - centraal lichtpunt
 - lichtpunt inbouw wand
 - lichtpunt wand
 - voelverlichting (h=25cm)
 - LED-verlichting
 - Tl opbouw
 - sensor aan plafond
 - sensor aan wand
 - videofloor (h=140 cm/5s)
 - zekeringskast
 - rookdetector
 - box (h= bovenzijde kast)
 - box (h= niet onder plafond)
 - bedieningspaneel speakers
 - bedieningspaneel ventilatie
 - bel
 - drukknop
 - thermostaat (h=145 cm/5s)
 - voeding verlichting
 - zigmond centraal stofzuigstroom (CSS)
 - klavier
 - voeding
- Andere hoogtes zijn vermeld op het plan.

| | |
|-----------------------|--|
| | Woonerf te Schoonaarde: Vrankrijkstraat 8, 9200 |
| | WONING 4 |
| Schaal 1/20 | |
| Architect: Jan De Bie | |
| Bouwheer: Elbeko NV | |
| DATUM: | |
| KOPER: | |
| ELBEKO: | |

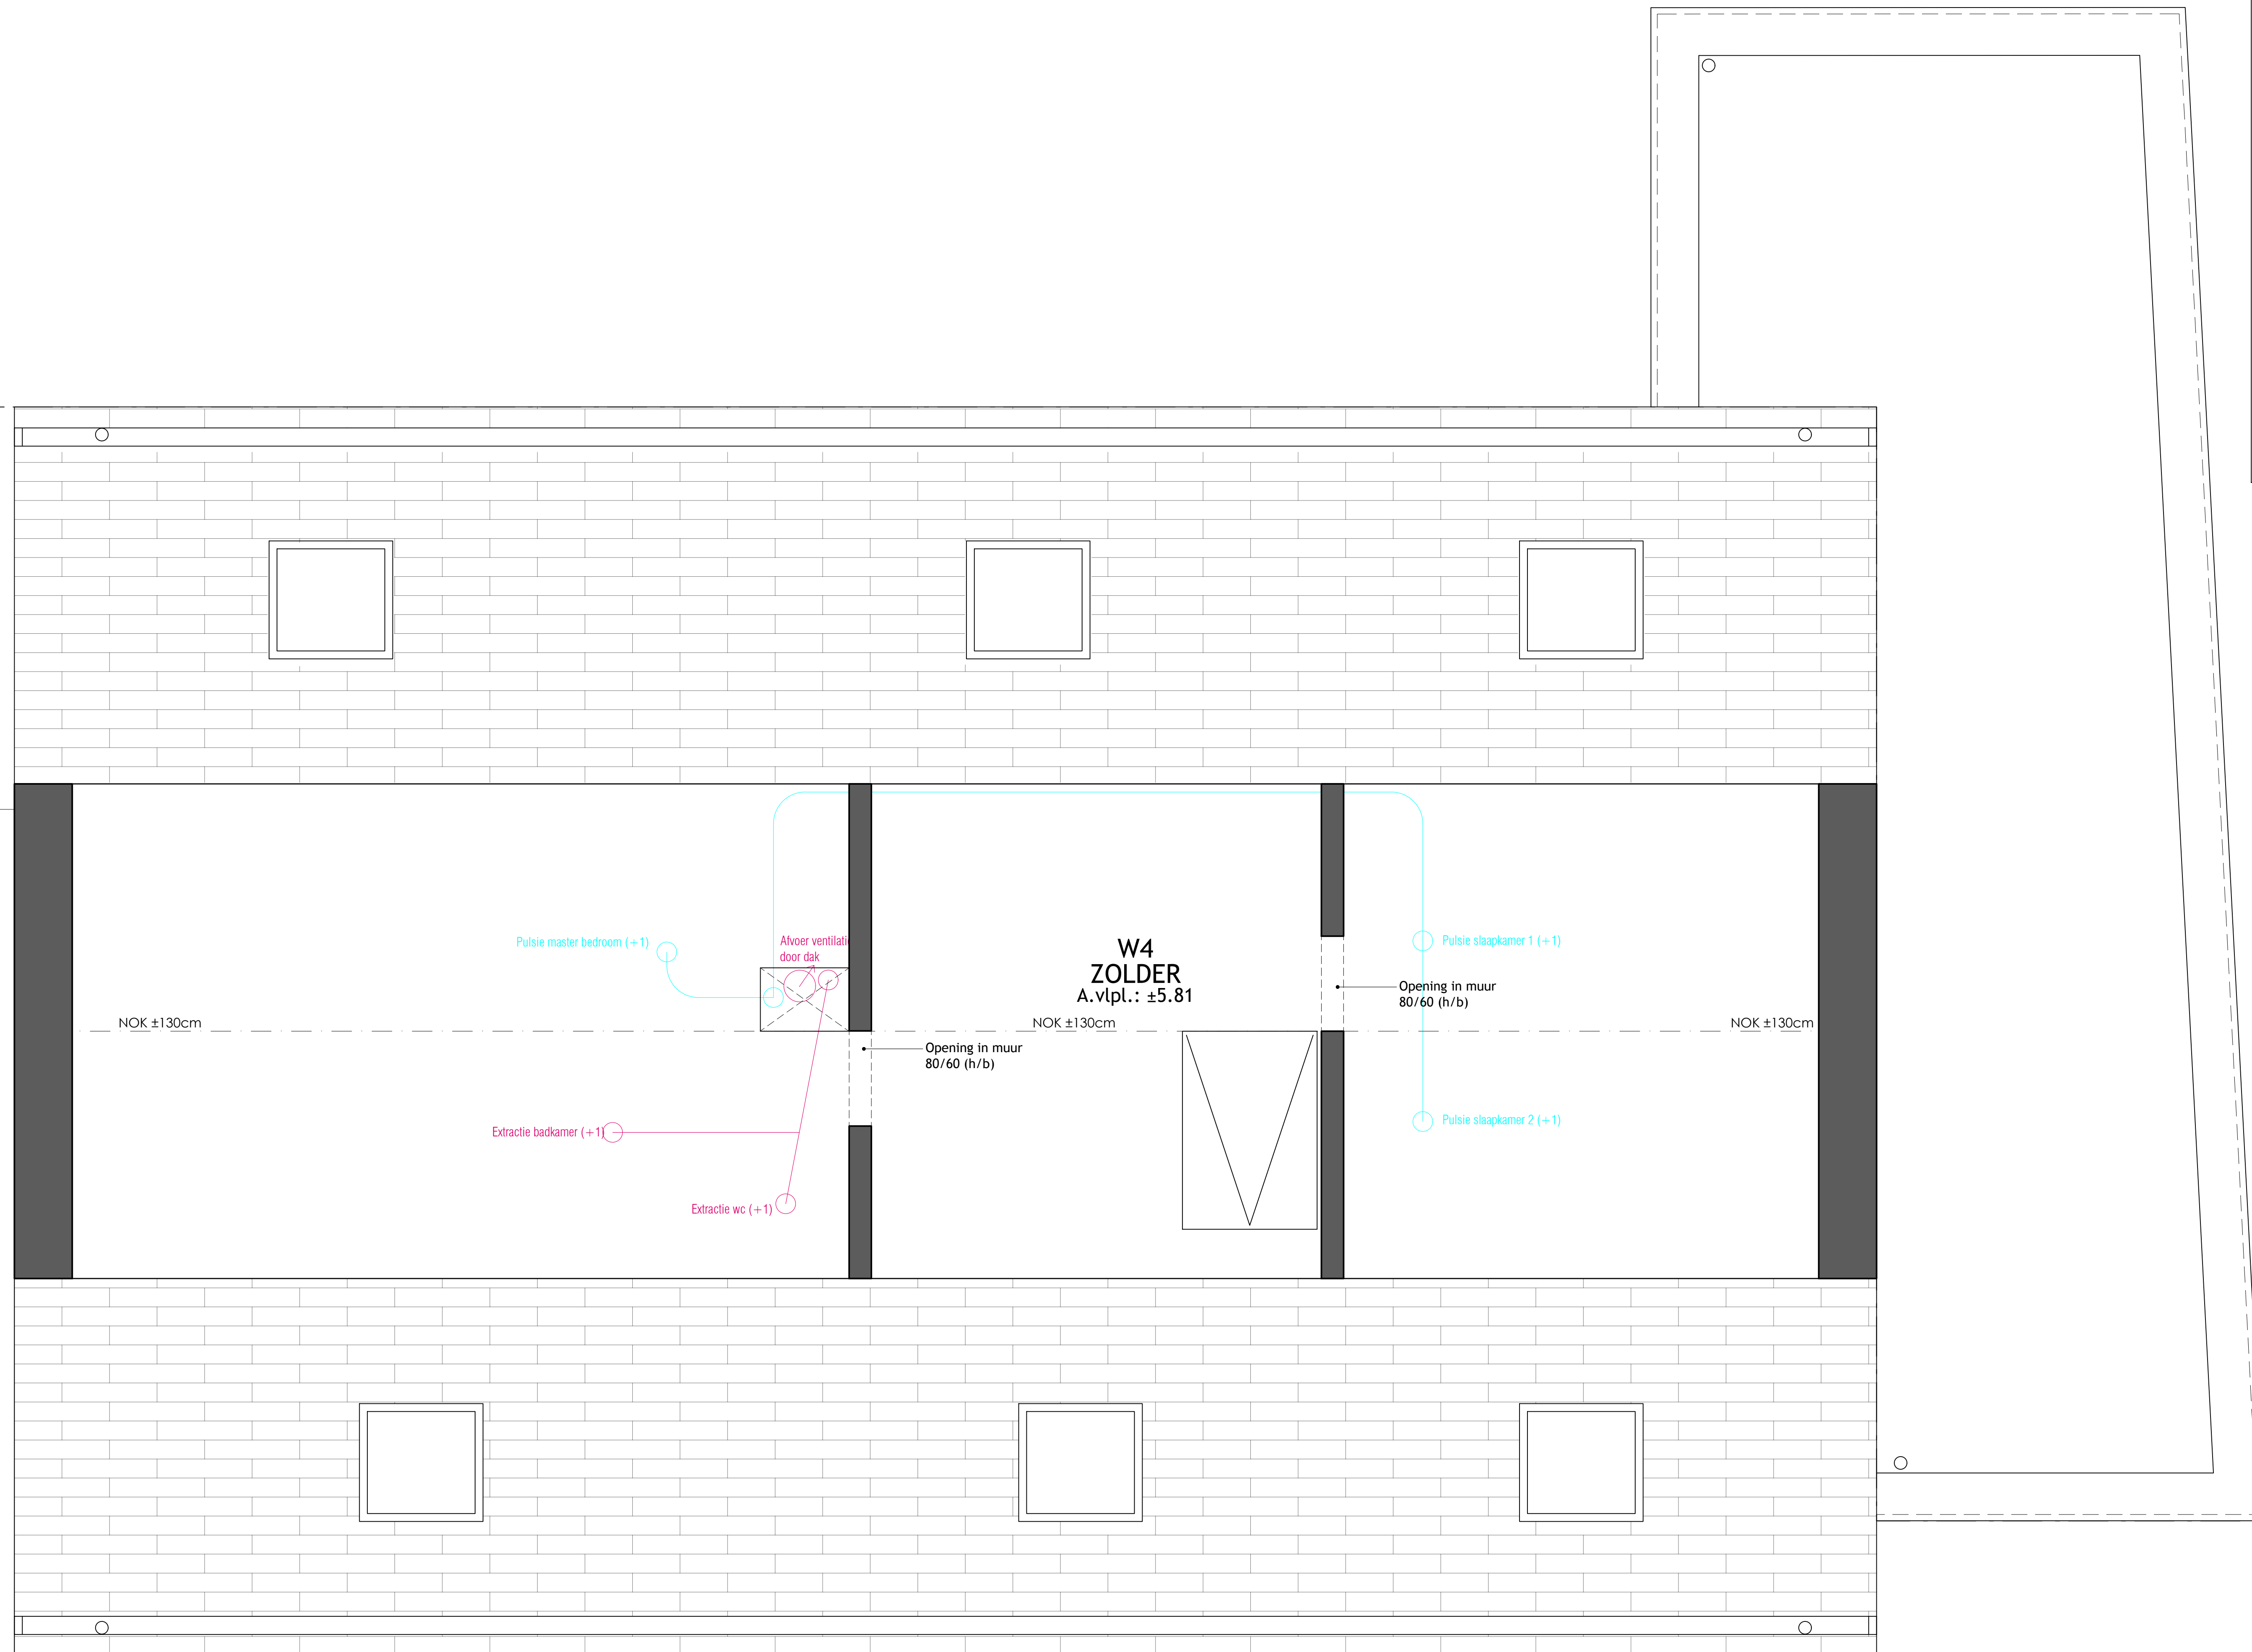

-Voor technieken: zie legende
-Afwijkingen ten opzichte van legende zijn vermeld op plan.

- LEGENDE ELEKTRICITEIT
- Schakelmateriaal:
Type: _____
R kleur: _____
Parafonnie: _____
Vloerfonnie: _____
- WIFI
- stopcontact (h=25cm/oa)
 - aansluitpunt UTP (h=25cm/oa)
 - vloerstopcontact
 - aansluitpunt TV (h=25cm/oa)
 - aansluitpunt telefoon (h=25cm/oa)
 - schakelaar (h=115cm/oa)
 - schakelaar (h=115cm/oa)
 - schakelaar (h=115cm/oa)
 - oog (h=115cm/oa)
 - spolje
 - grondspat
 - centraal lichtpunt
 - lichtpunt inbouw wand
 - lichtpunt wand
 - voelverlichting (h=25cm)
 - LED-verlichting
 - TL opbouw
 - sensor aan plafond
 - sensor aan wand
 - videofloor (h=140 cm/oa)
 - zekeringskast
 - rookdetector
 - box (h= bovenzijde kast)
 - box (h= net onder plafond)
 - bedieningspaneel speakers
 - bedieningspaneel ventilatie
 - bel
 - drukknop
 - thermostaat (h=145 cm/oa)
 - voeding verlichting
 - zigmond centraal stofzuigstroom (CSS)
 - klavier
 - voeding

Anderehoogtes zijn vermeld op het plan

elbeko projecten
Woonerf te Schoonaarde:
Vrankrijkstraat 8, 9200

WONING 4

Schaal 1/20





Architect: Jan De Bie

Bouwheer: Elbeko NV

DATUM:

KOPER:

ELBEKO:

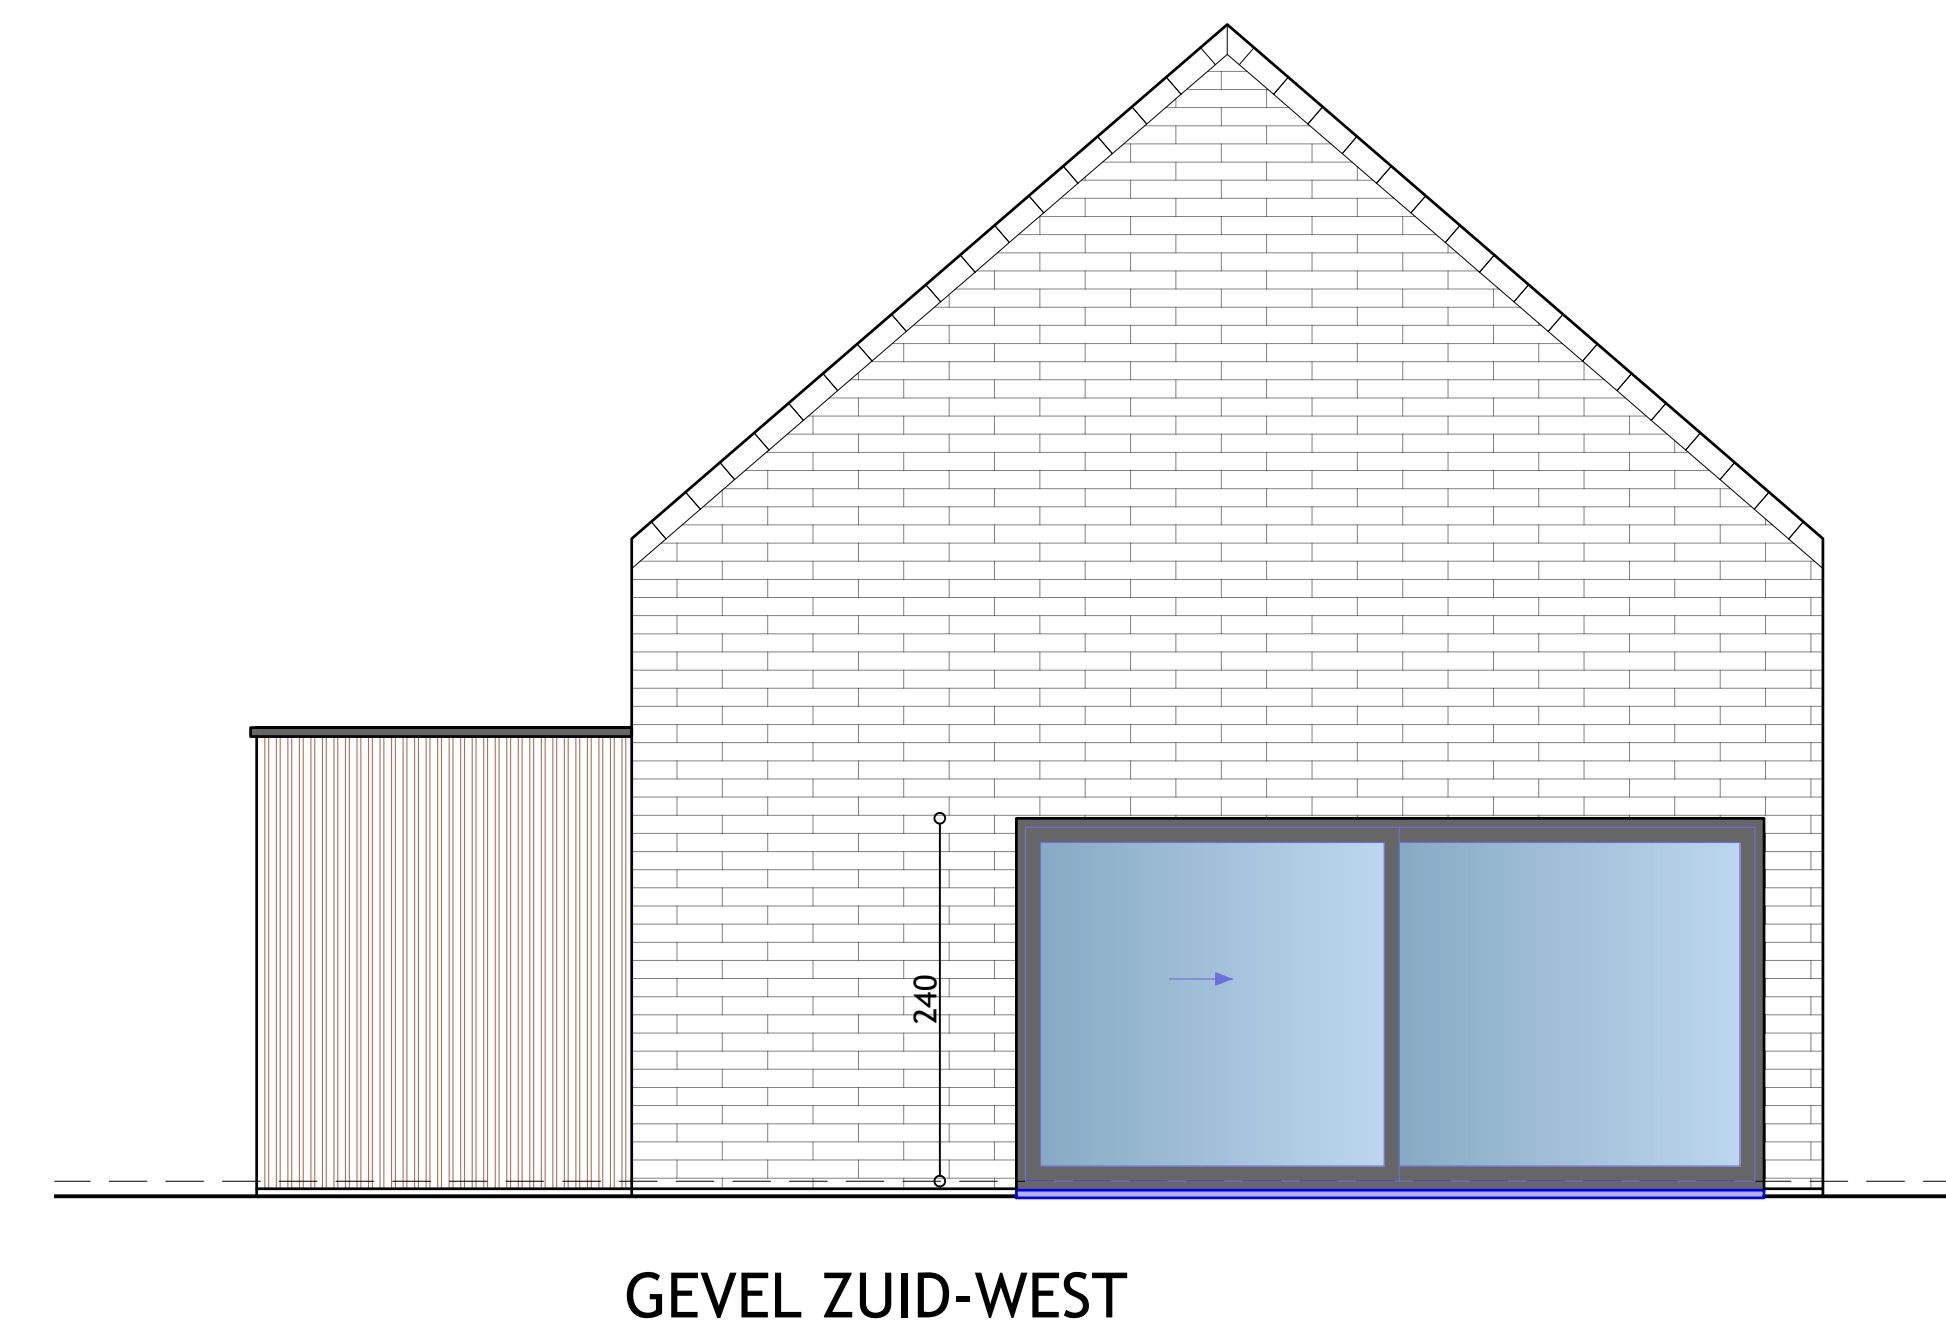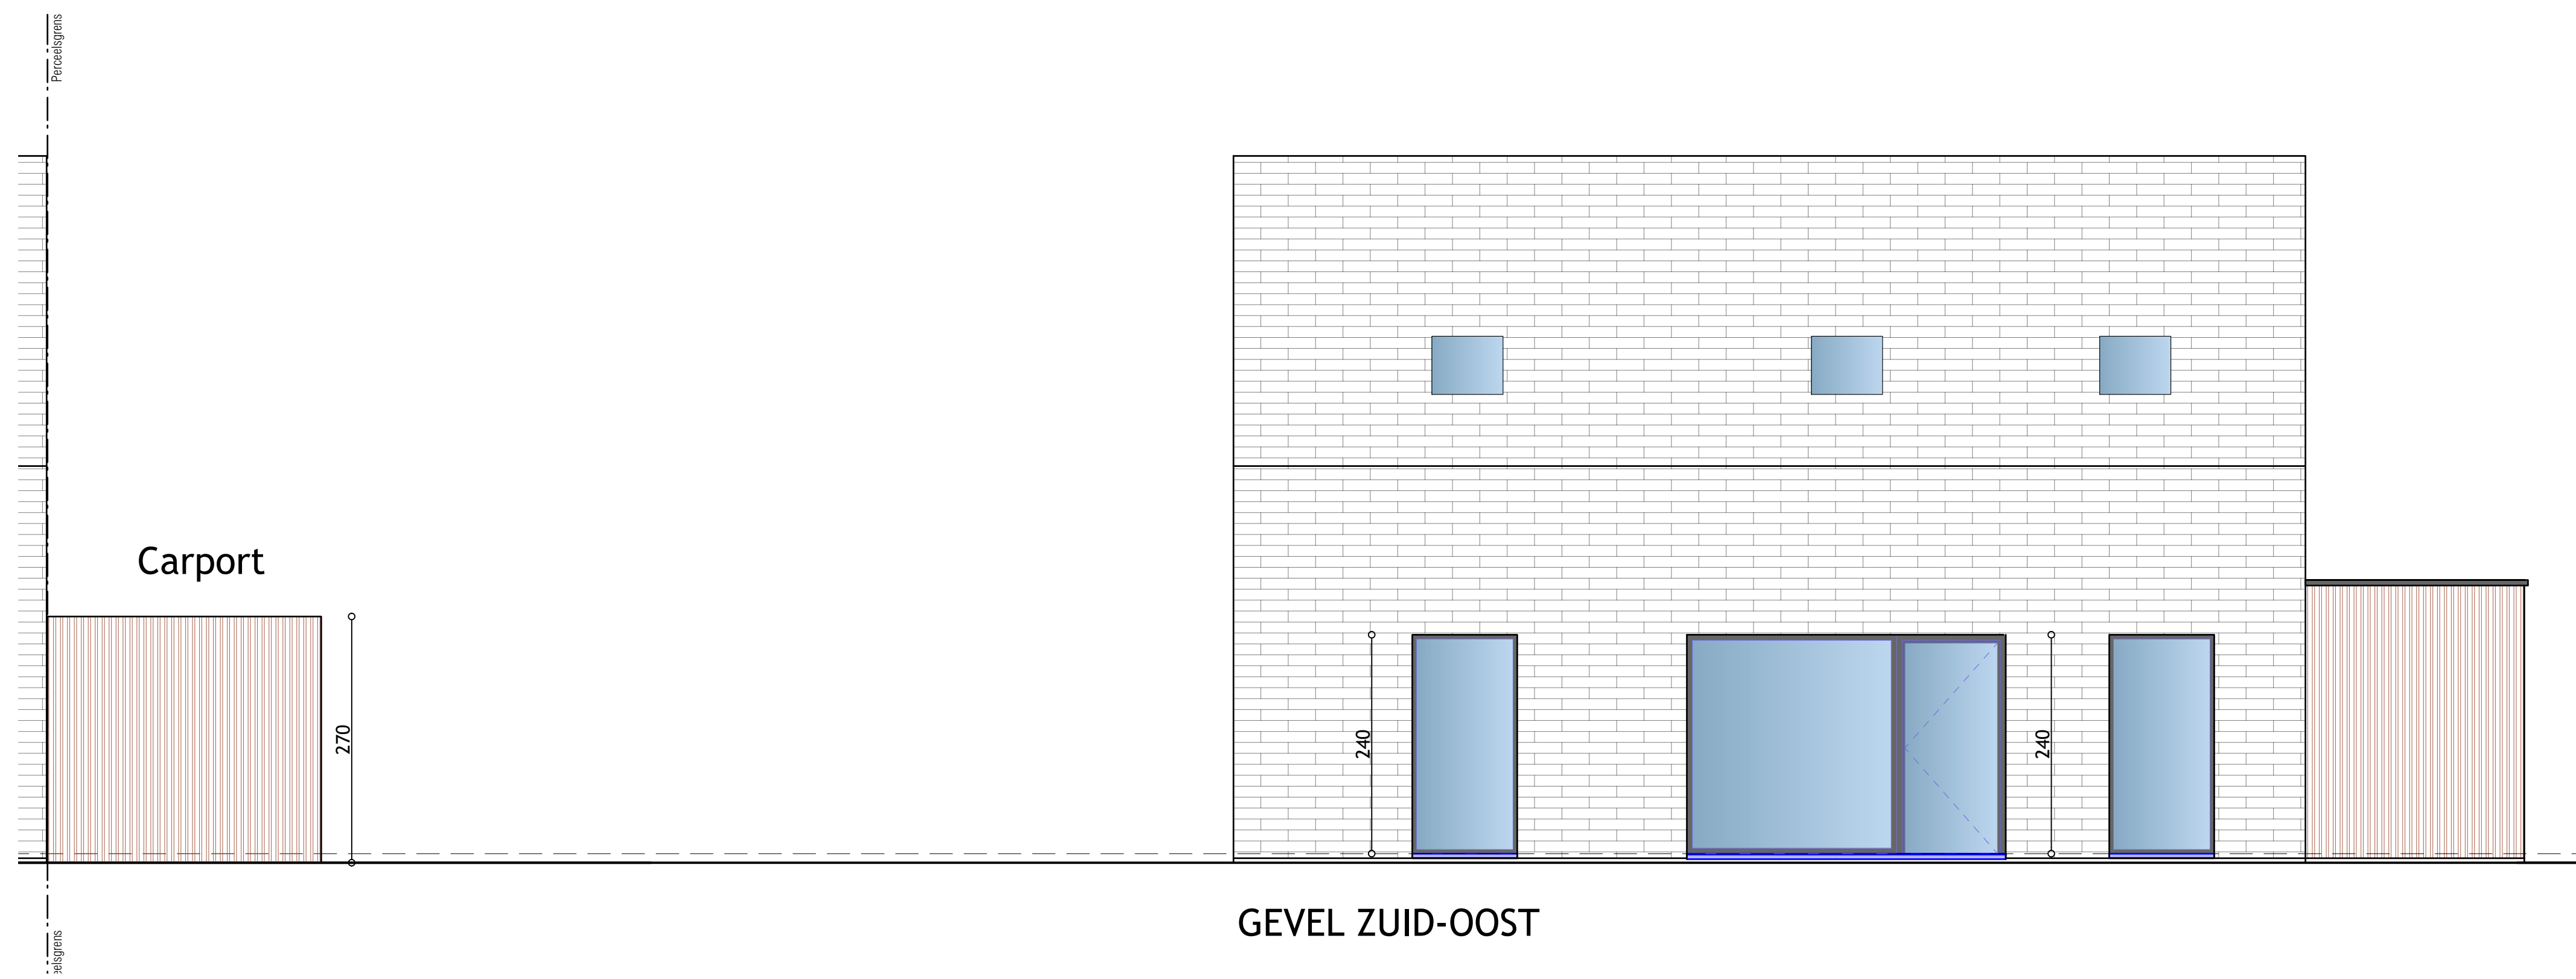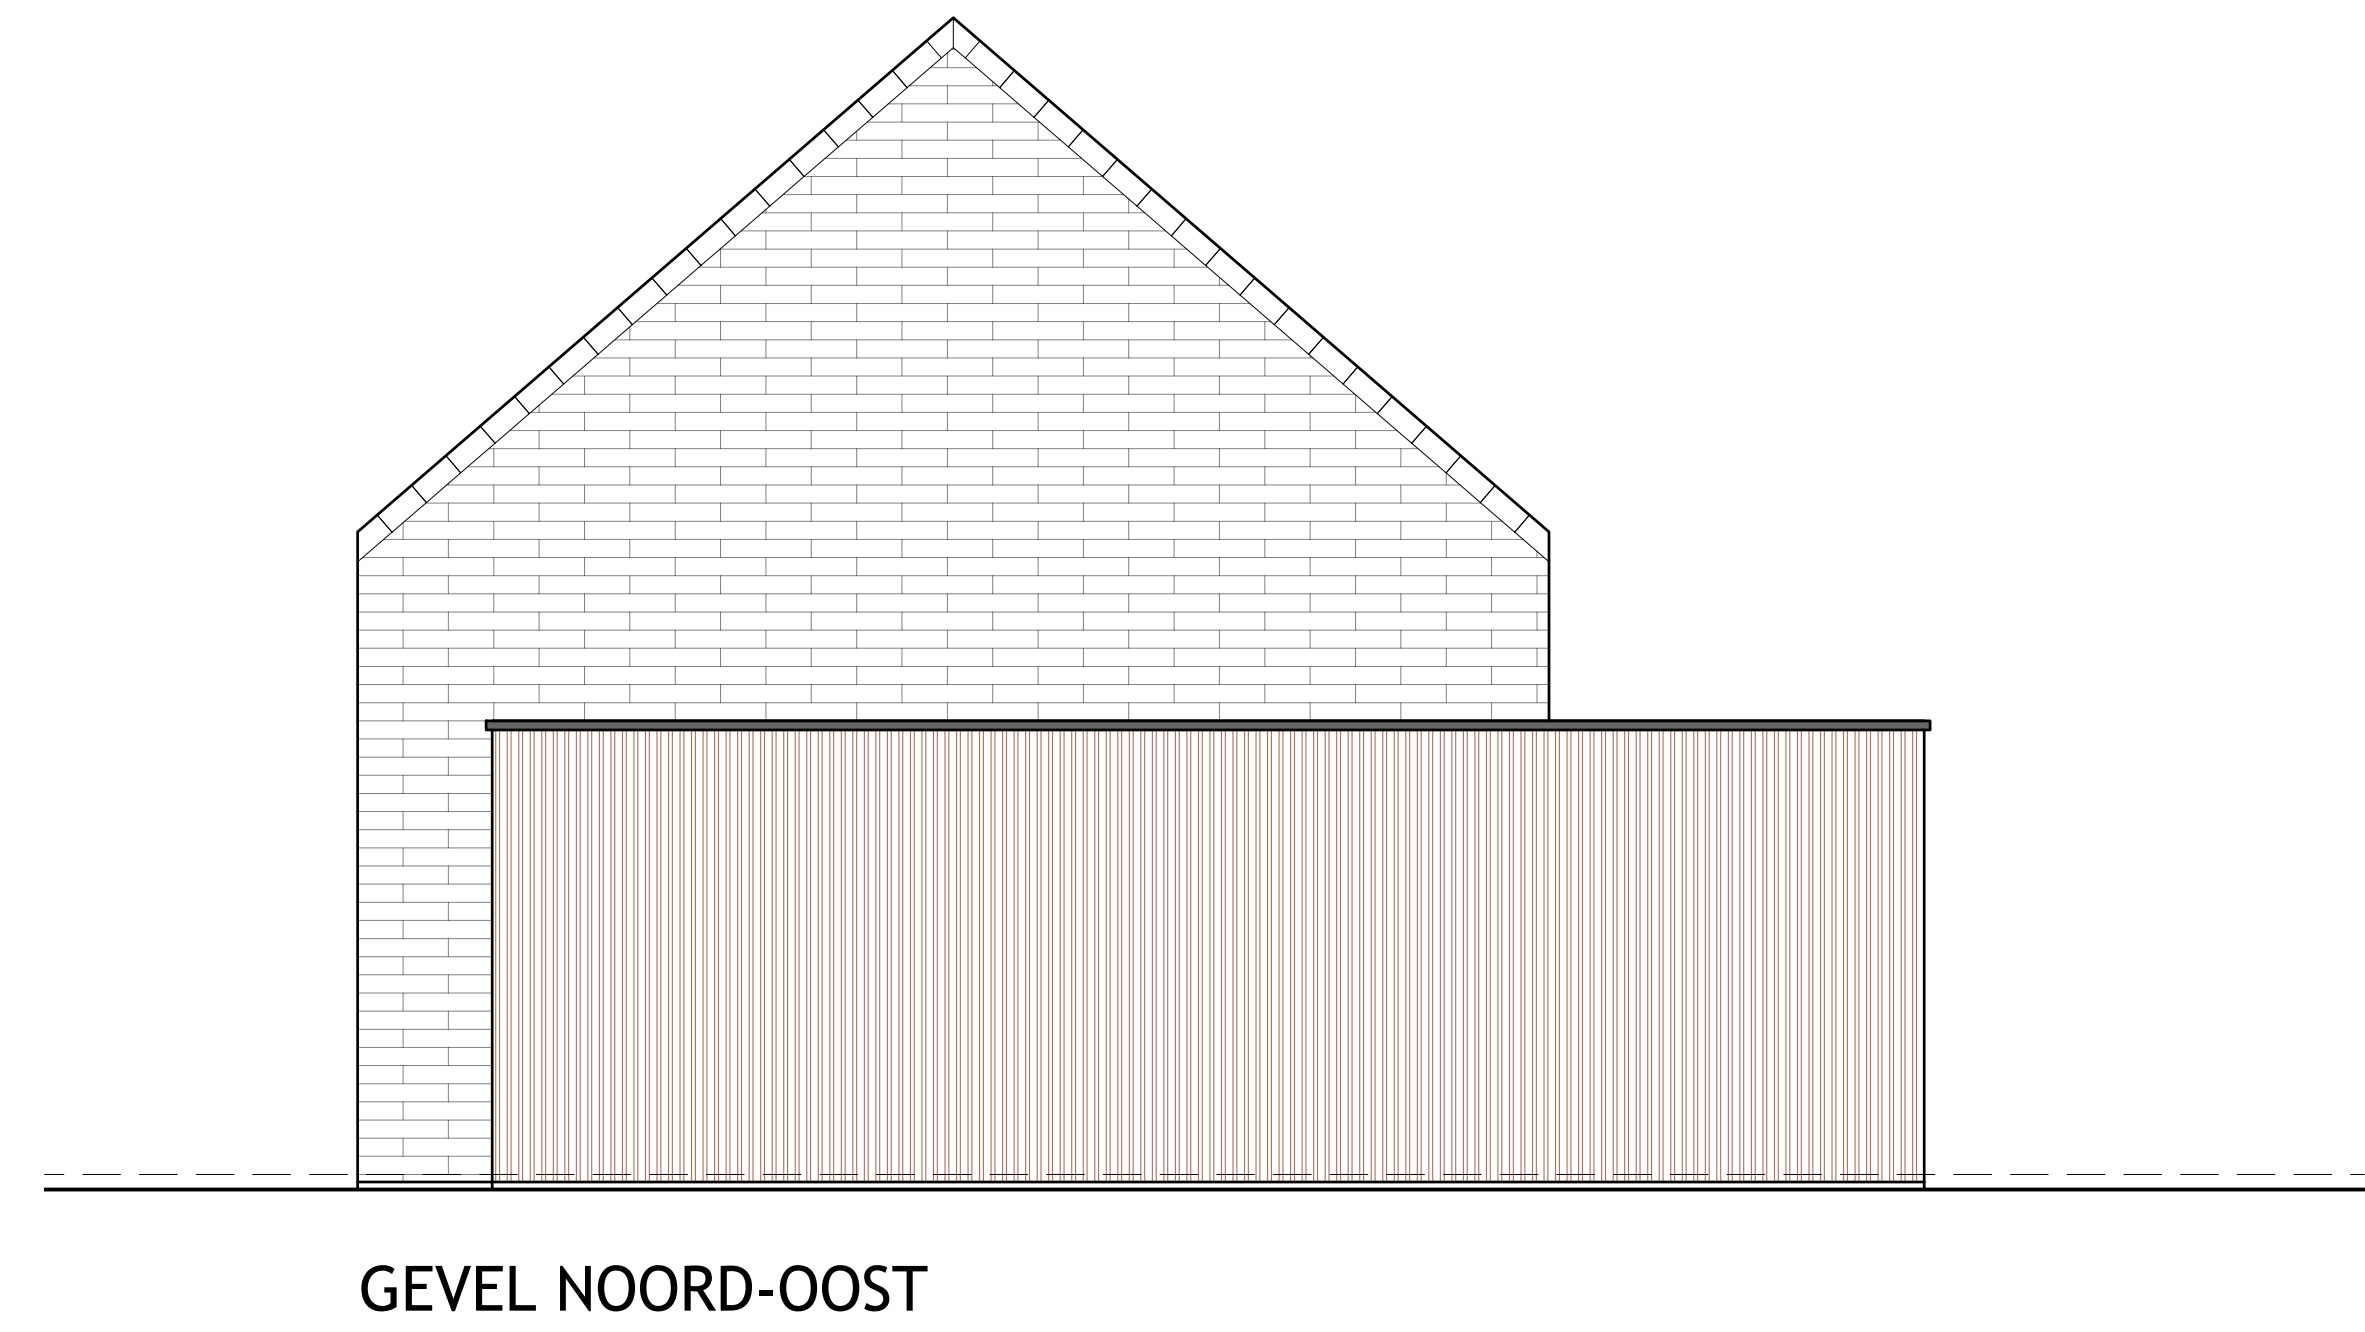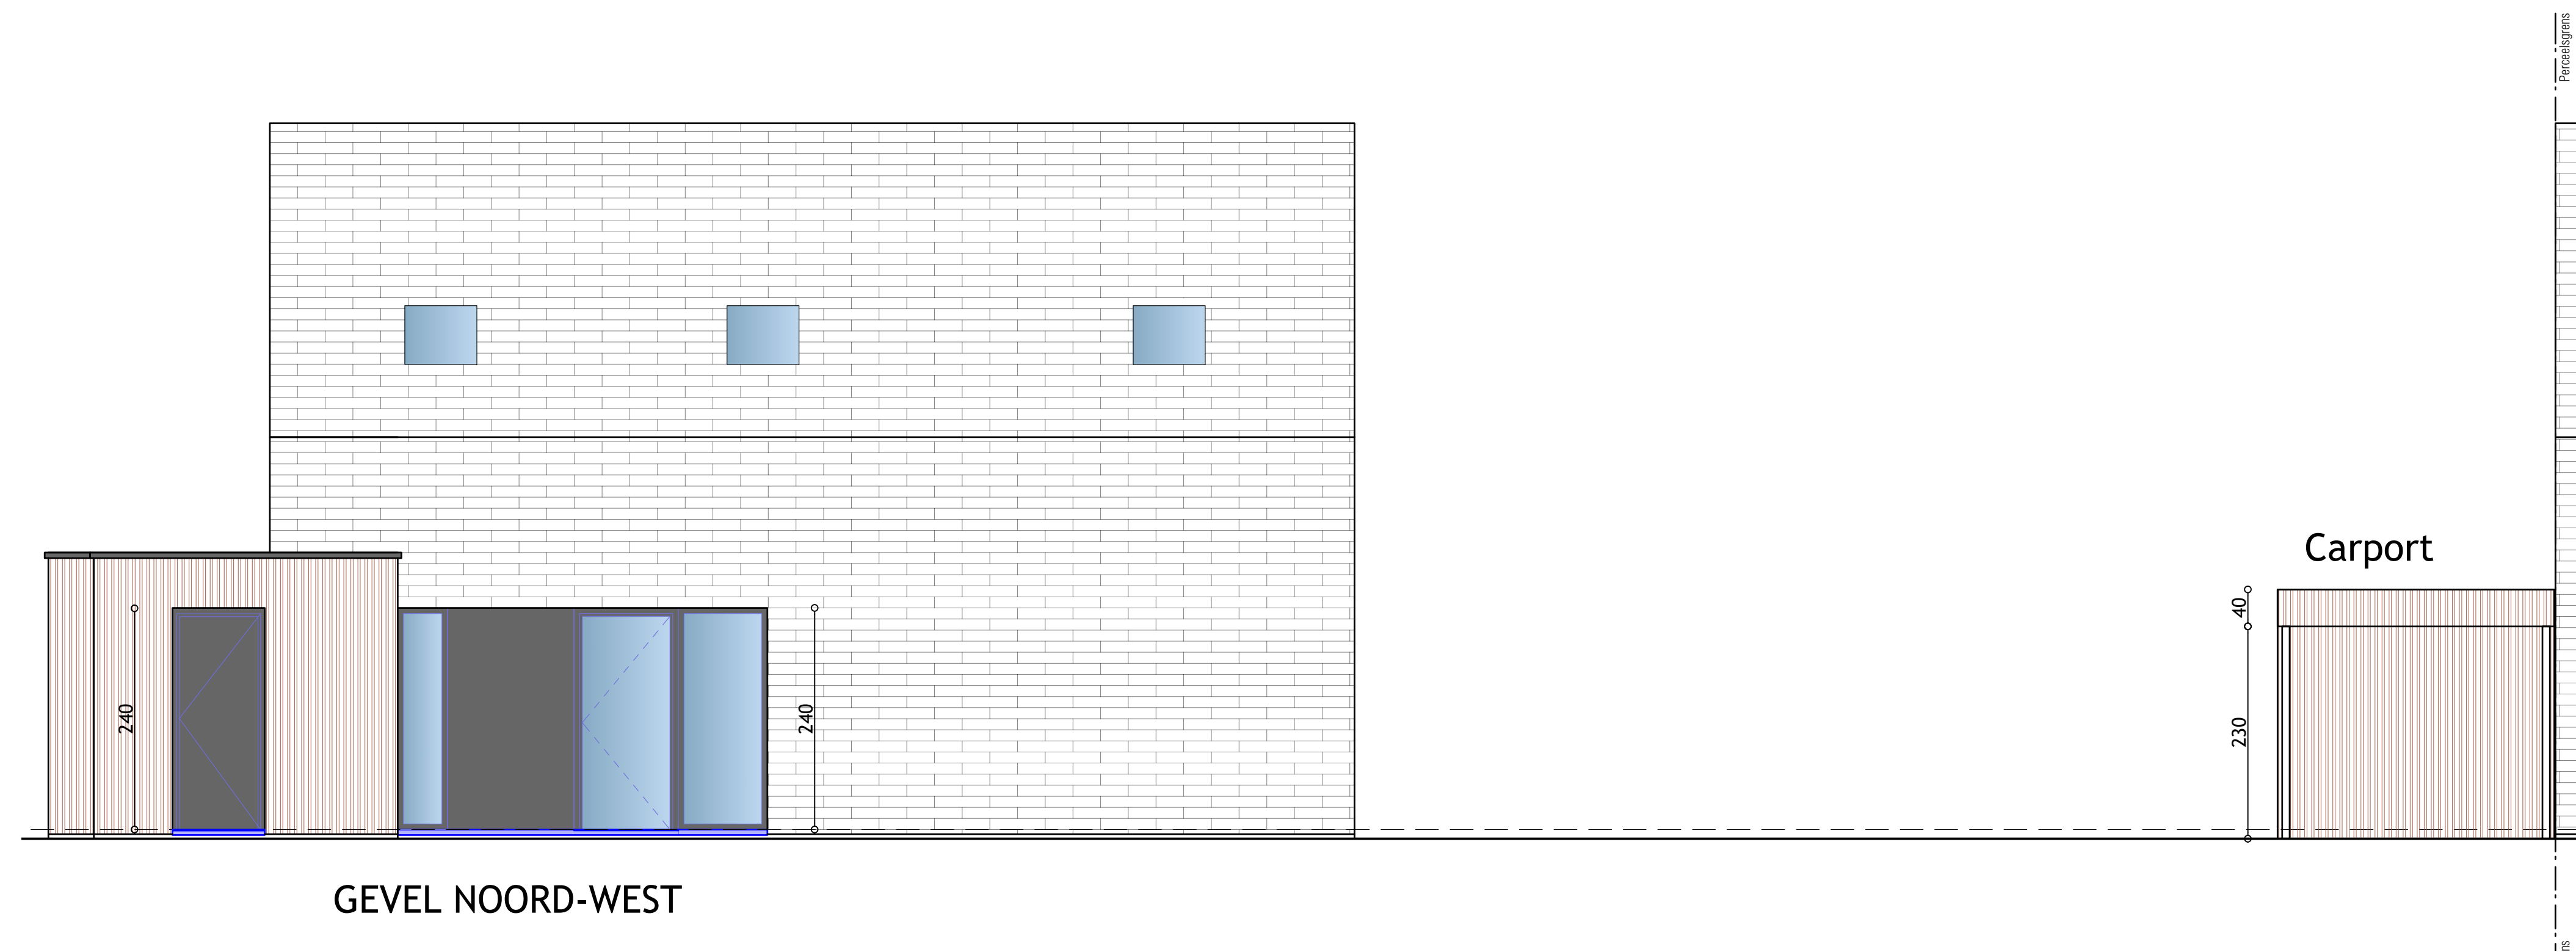

elbeko
projecten

Woonerf te Schoonaarde:
Vrankrijkstraat 8, 9200

WONING 4

Schaal 1/50

Architect: Jan De Bie

Bouwheer: Elbeko NV

DATUM:

KOPER:

ELBEKO: