


Inplantingsplan bestaand

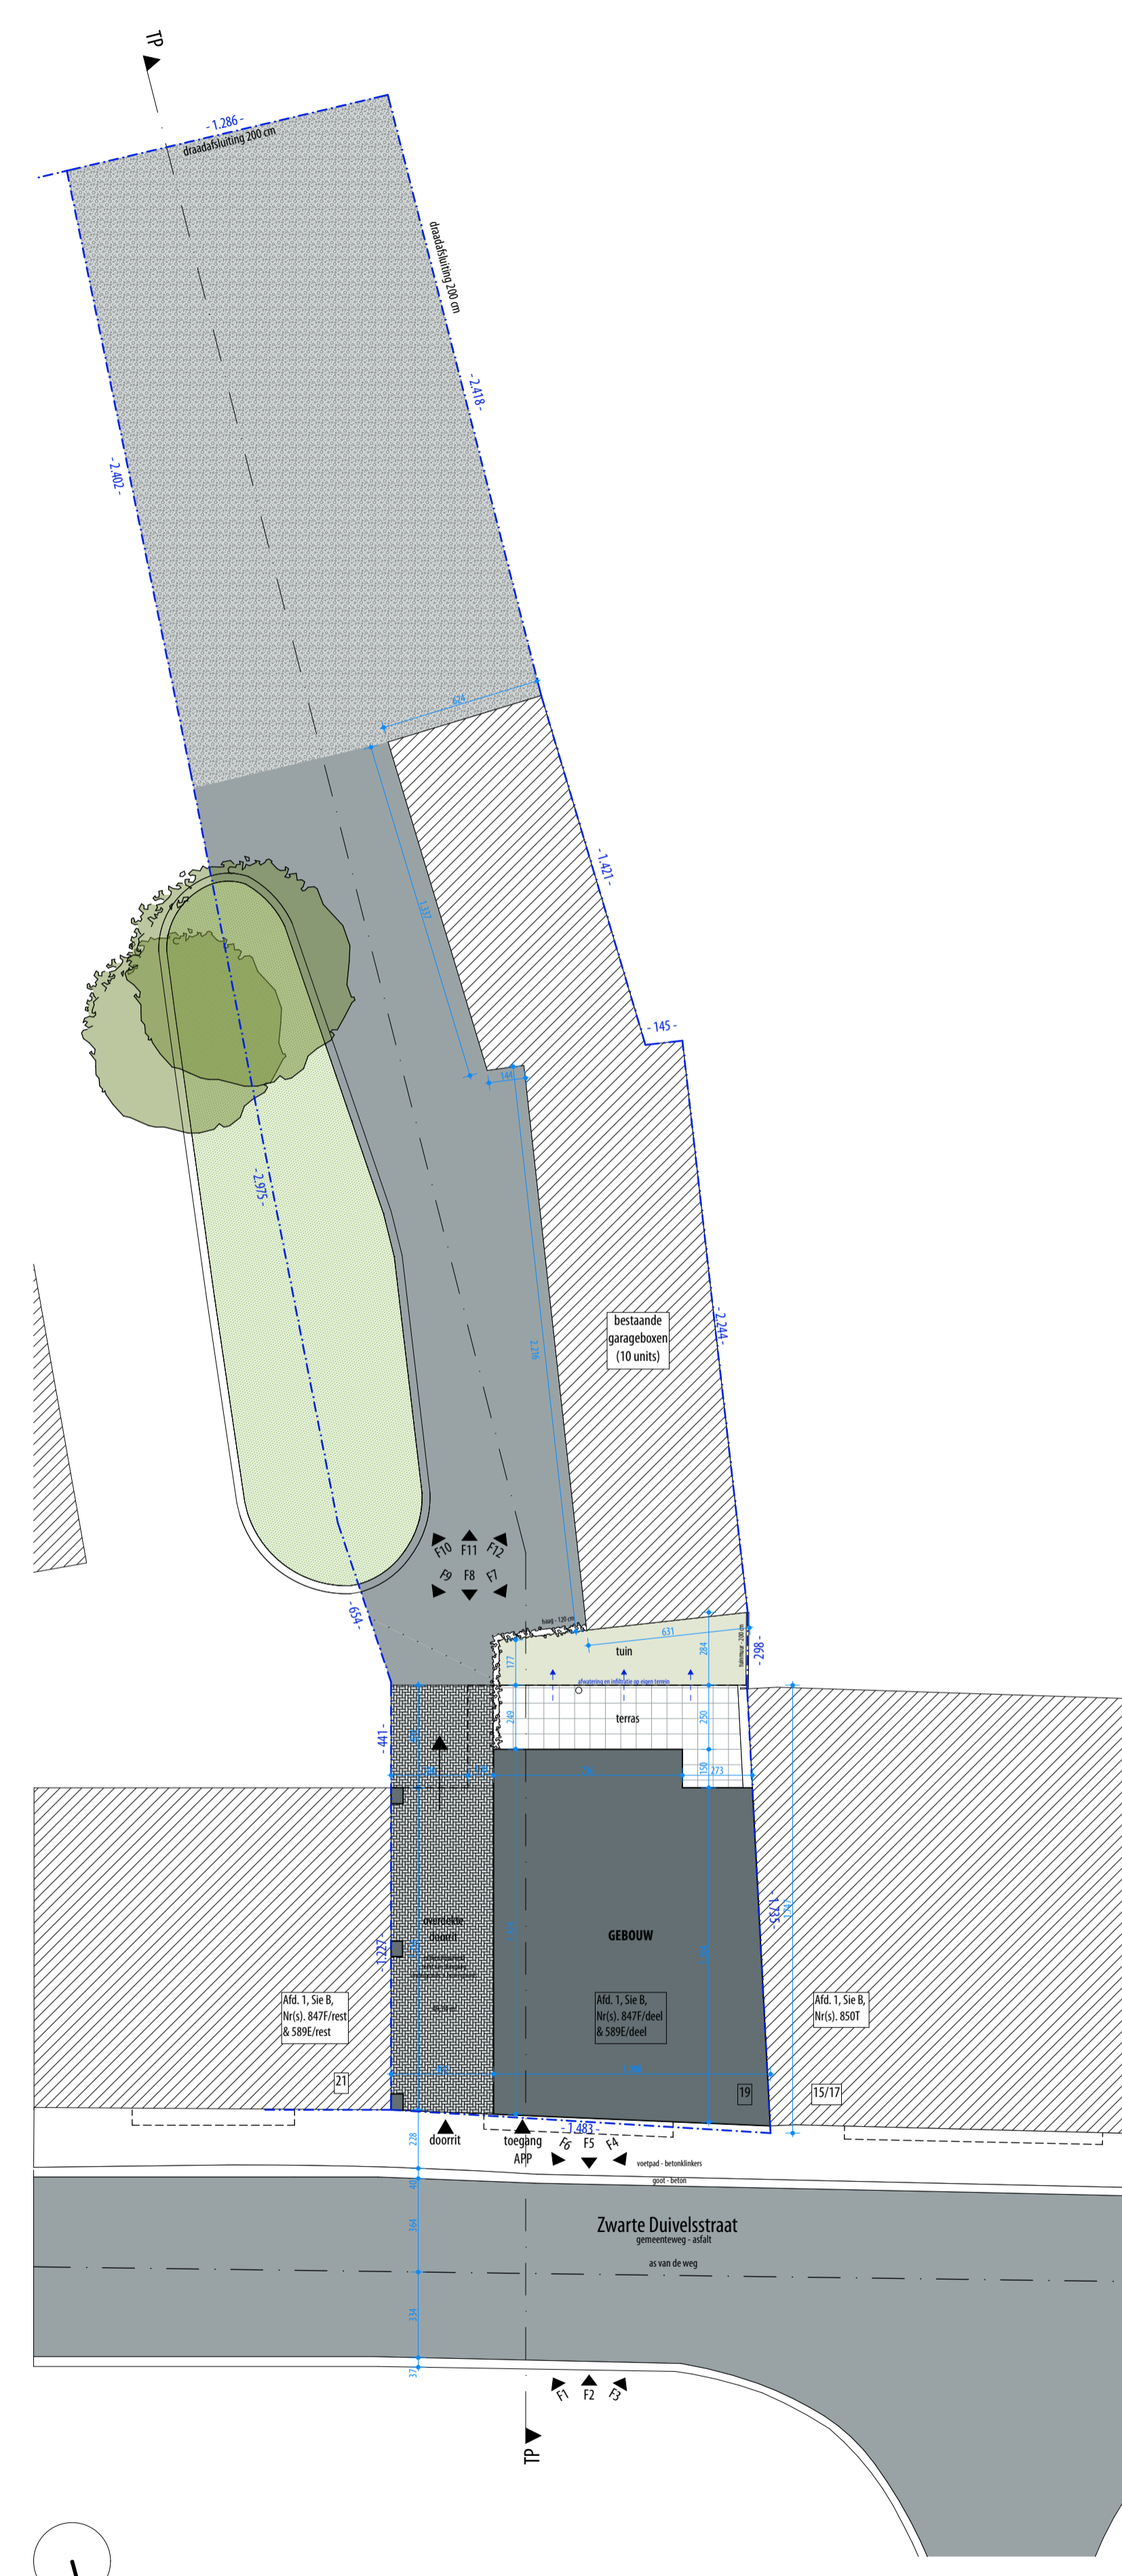

Inplantingsplan nieuw

**legende inplantingsplan**

- perceelsgrens
  - bebouwing - bestaand
  - bebouwing - nieuw
  - terrastegels - nieuw
  - betonstraatstenen waterpasserend - grijs
  - gras
  - betonverharding/asfalt - bestaand
  - kiezel / grind - bestaand
  - haag
  - bomen (bestaand)
  - draadafsluiting
- F01** standpunt, kijkrichting & nummer van de foto
- REFERENTIEPEIL** +0.00

**legende**

- |                                       |  |   |  |
|---------------------------------------|--|---|--|
| <b>materiaal - grondplan en snede</b> | gewapend beton - ter plaatse gestort     | thermische isolatie tussen dakstructuur | <b>materiaal - gevels</b>                              |
|                                       | gewapend beton - prefab                  | thermische isolatie voorhanggevel       | <b>nieuwe gevelmaterialen</b>                          |
|                                       | (drukaste) isolatie op volle grond - XPS | thermische vloerisolatie                | 1. gevelmetselwerk, lichtgrijs gemuursceerd            |
|                                       | cellenbeton                              | dekplaat                                | 2. buitenschildwerk in aluminium, RAL 9005 (zwart)     |
|                                       | holle betonblokken                       | vloerafwerking                          | 3. dubbele beglazing, zonnwerend                       |
|                                       | volle betonblokken                       | lichte scheidingswand                   | 4. dorpel in blauwe natuursteen                        |
|                                       | kalkzandsteen                            | lichte voorzetwand                      | 5. dorpel in aluminium, RAL 9005 (zwart)               |
|                                       | gevelmetselwerk                          | verlaagd plafond                        | 6. doorvalbeveiliging - glasbalkustrade                |
|                                       | thermische isolatie - harde isolatie     | dampscherm                              | 7. balkonraam - glas                                   |
|                                       | volle betonblokken                       | onderdak - soepel membraan              | 8. terrasbekleding in prefab beton, grijs              |
|                                       |  | dakdichting (plat dak)                  | 9. kolom in prefab beton, grijs                        |
| <b>ondergrondse leidingen</b>         | RWA - regenwater (naar regenwaterput)    |   | 10. lamellenstructuur in hout                          |
|                                       | RWA - regenwater na buffervoorziening    |   | 11. dakrand in aluminium, RAL 9005                     |
|                                       | SRAWA - drainage                         |   | 12. roosterstructuur in staal, RAL 9005                |
|                                       | DWA - vuil water (DWA)                   |   | 13. keramische vlakke tegelpannen, antraciet           |
|                                       | FEE - vuil water - fecaal                |   | 14. scheidingswand terrassen                           |
|                                       |  |   | 15. gevelleien, antraciet                              |
|                                       |  |   | 16. dakflaas   |
|                                       |  |   | 17. gevelbeplating in kunsthar, RAL 9005 (zwart)       |
|                                       | WB - wachtbuis                           |   | <b>bestaande gevelmaterialen (aanplande bebouwing)</b> |
|                                       | IP - invoerleidingen                     |   | A. ruw sierbeton, grijs                                |
|                                       | ARWA - aanzuigleiding recuperatie RWA    |   | B. buitenschildwerk in aluminium, grijs                |
|                                       | CP - toesichtput/filterput               |   | C. gevelmetselwerk, bruin                              |
|                                       |  |   | D. dakbedekking gevelbedekking in leien, antraciet     |
|                                       |  |   | E. gevelmetselwerk, zwart                              |
|                                       |  |   | F. sierlint in blauwe hardsteen                        |
|                                       |  |   | G. buitenschildwerk in aluminium, zwart                |
|                                       |  |   | H. gevelbeveiliging, wit-beige                         |
|                                       |  |   | I. keramische vlakke tegelpannen, zwart                |
|                                       |  |   | J. gevelbeplating in kunsthar, zwart                   |

000 ARCH = xx.xx TAW

**symbolen brandveiligheid**

- uitgang / nooduitgang
- brandhaspel
- handmelder
- ontrikingspaneel
- rookmelder
- niveau-aanduiding
- poederblusser
- brandcentrale
- sleutelcontact kopel

Revisie	Datum	Tekenaar	Controle	Formaat: A1 (841x594)	Schaal: 1:200, 1:100
/	18.06.2020	WR	SVH		

B&W Invest  
 Dhr. Jo Baanen  
 Geteldden-Dorp 104 • 3800 Sint-Truiden  
 T. +32 473 75 50 78 • info@b-w-invest.be

B&W-Invest | Zwarte Duivelsstraat Halen  
 bouwen van 7 nieuwbouw appartementen  
 Zwarte Duivelsstraat - 3545 Halen  
 Kad.: Afdeling 1, Sectie 8, Nr(s) 8477 deel, 859E deel