


01/07/2019

De Algemeen Directeur
Nele De Cleen

De Burgemeester-Voorzitter
Luc De Ryck

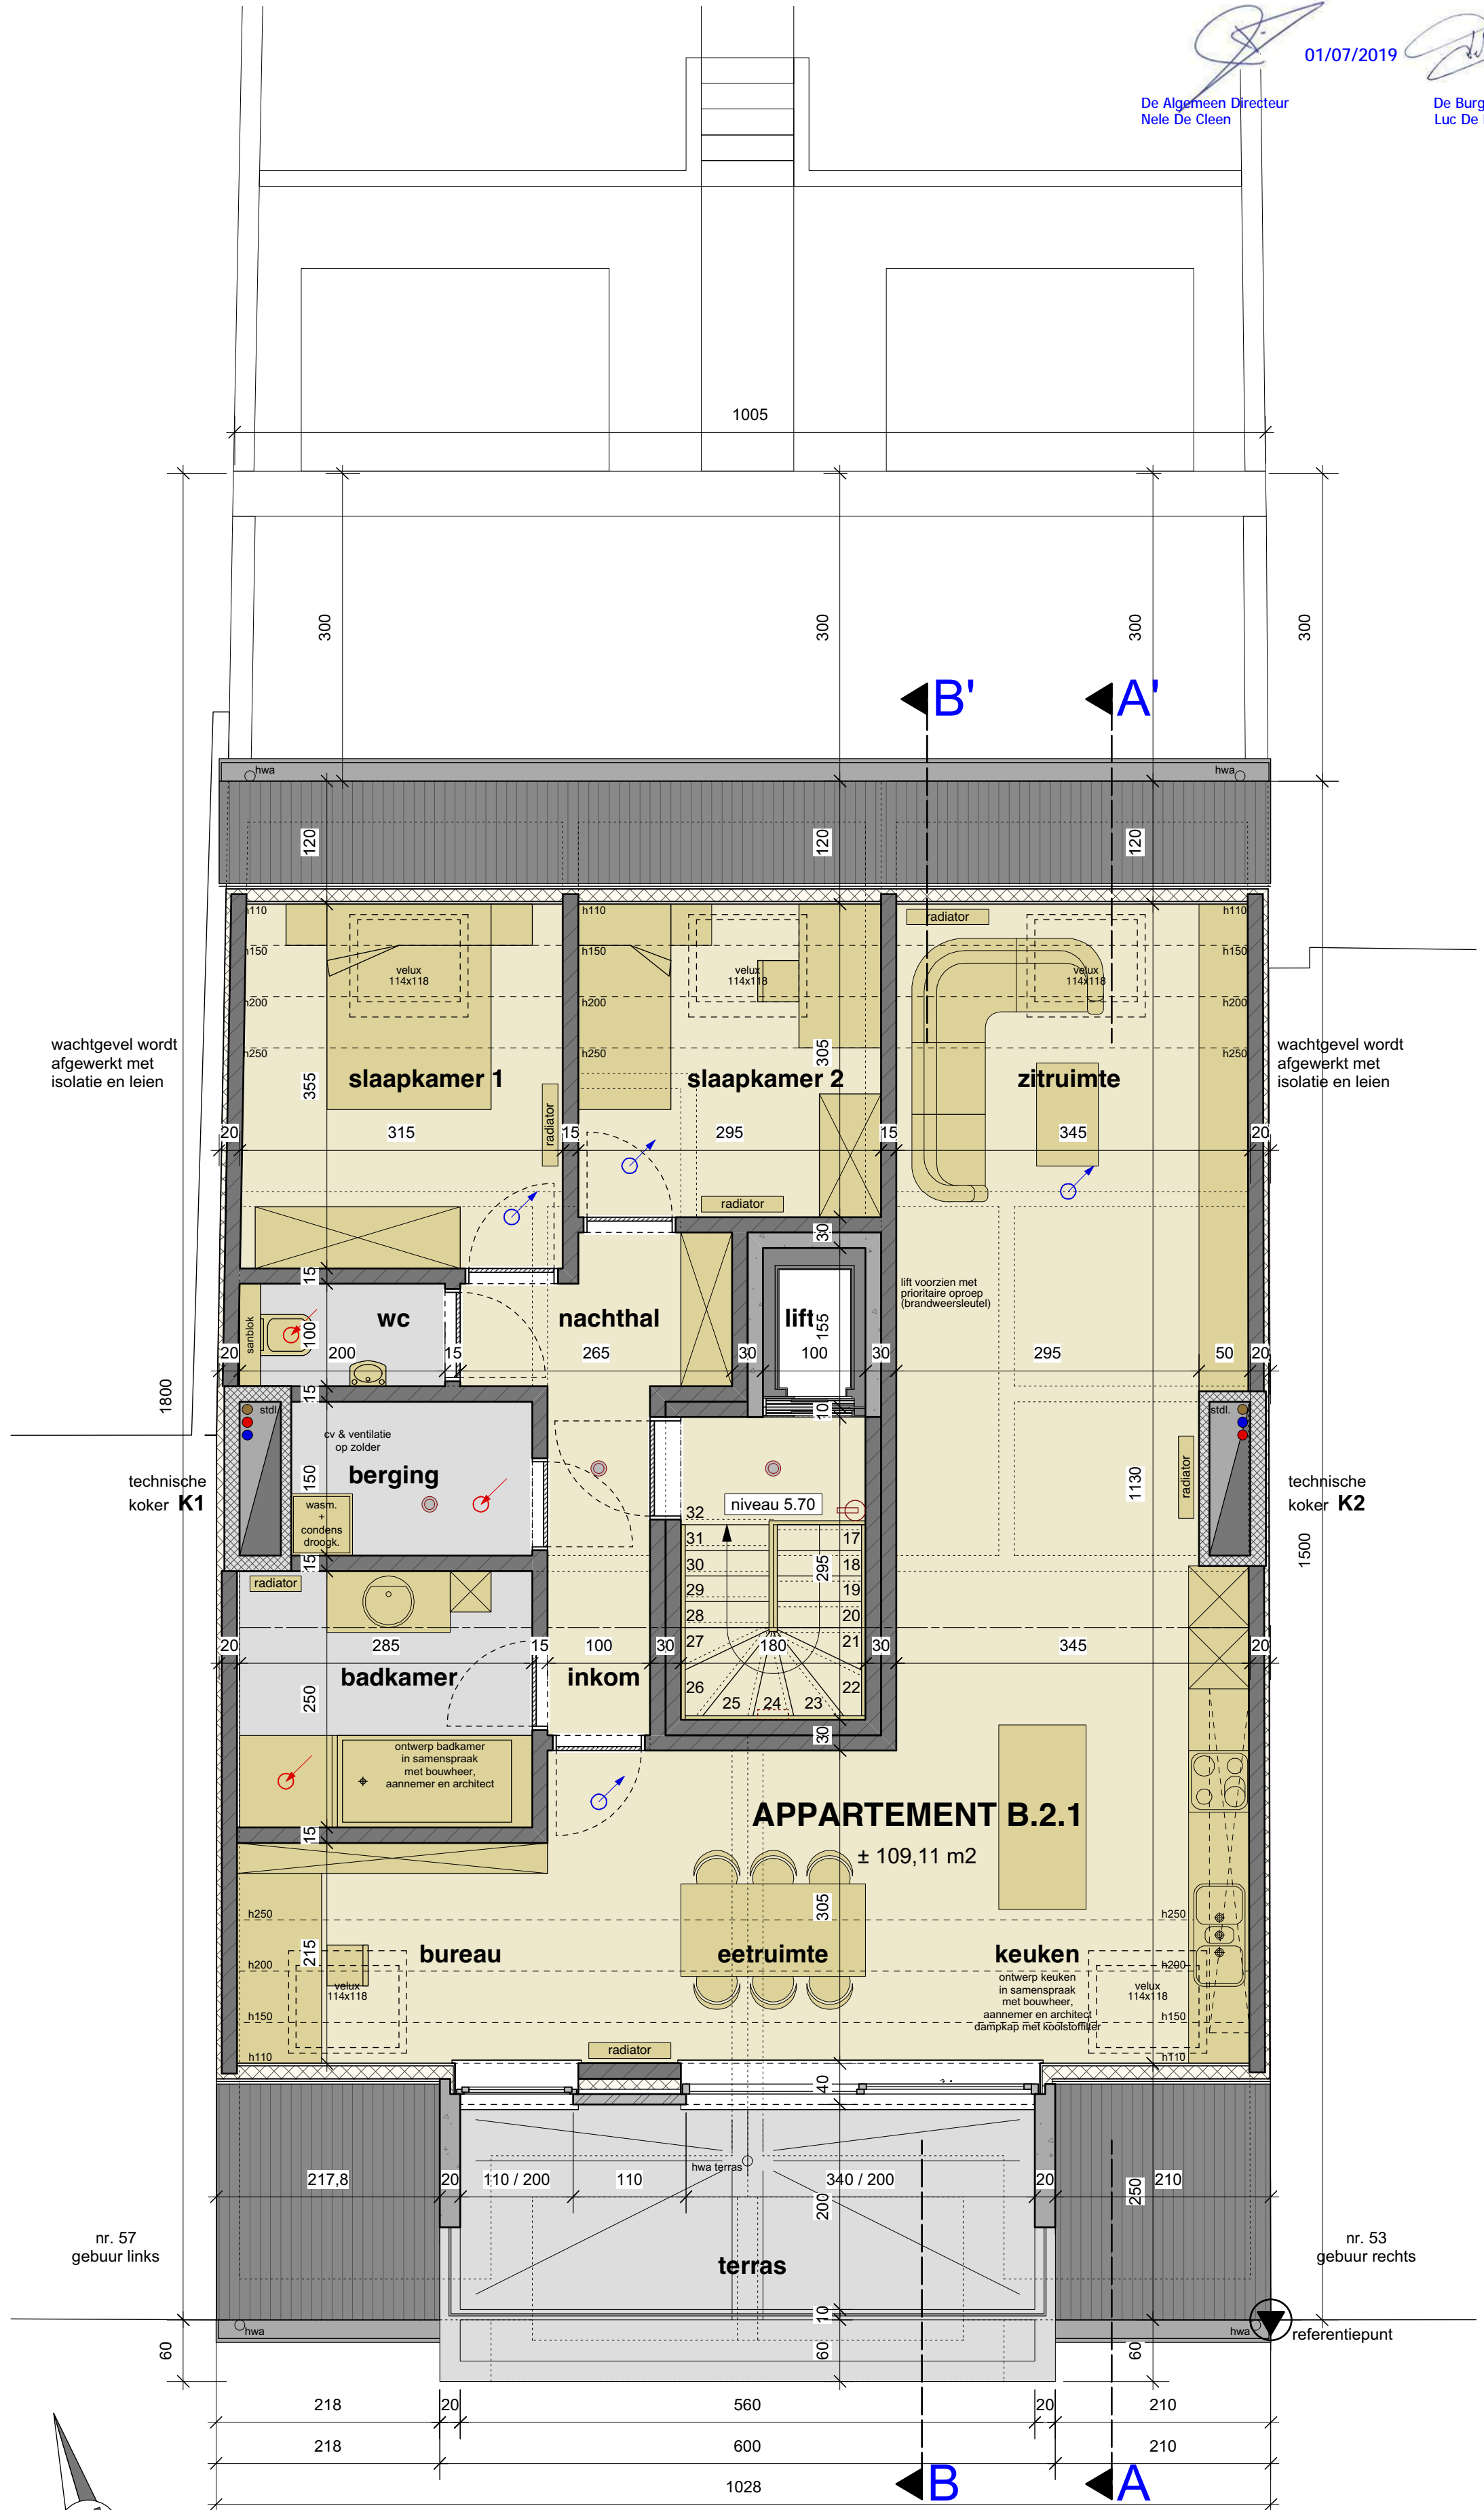

2e VERDIEPING (blok B)

schaal 1 / 50

referentie: BA_17.1882.B_P_N_04_2e verdieping.pdf		
ligging: Antwerpse Steenweg 55 Burg. Achiel Heymansstraat 64 9140 Temse 4e afd., sie A, nr.535V & 535H3	project: hernieuwbouw meergezinswoning (5 app.), na het slopen van een bestaande woning	datum: 15/04/2019
bouwheer: Van Cauter & Zoon bvba dhr. David Van Cauter Dillaertwijk 9B 9100 Sint-Niklaas 11/28	architect erwin wilssens kronenhoekstraat 5, tel 03 / 707 08 18 erwin@we-architects.be	17.1882 Van Cauter P04