



ALLE OPGEGEVEN OPPERVLAKTES VAN DE AANGEDUIDE ONDERDELEN ZIJN NETTO OPPERVLAKTES GEMETEN TUSSEN DE DRAGENDE MUREN (ZOWEL BINNENMUREN ALS BUITENMUREN) BINNENMUREN OF TUSSENSCHOTTEN ZIJN INBEGREPEN IN DE NETTO OPPERVLAKTES

 

PRIVATE DELEN PER WOONEENHEID
netto opp. binnen de dragende muren

 

BUITENRUIMTE
voor gelijkvloerse wooneenheden

AANVRAAG TOT HET SLOPEN VAN EEN BESTAANDE EENGEZINS-WONING EN HET BOUWEN VAN EEN MEERGEZINS-WONING MET 16 WOONEENHEDEN

LIGGING
STATESTRAAT 41
8980 PASSEDALE- ZONNEBEKE
ZONNEBEKE 2^oafd. - Sie C nr. 59R exp nr 7 part P0000
WESTVLAANDEREN



10 maart 2020
AANVRAAG OMGEVINGSVERGUNNING

ARCHITECT PETER DONCK NETTINGSTRAAT 2 8900 MOORSLEDE 0497 / 450 811 peterdonck@telenet.be	AANVRAGER CVA VILLA - WILFRIED POLLET HANDZAMESTRAAT 105 8610 KORTEMARK 051 / 57 08 91 buren.pollet@gmail.com
--	--

AANVRAAG PRECAD
DERDE
VERDIEPING

AANVRAAG
PRECAD

ROOKMELDERS TE VOORZIEN VOLGENS DE GELDENDE WET- EN REGELGEVING EN VOLGENS DE VOORWAARDEN VAN DE VERZEKERINGSMAATSCHAPPIJ.

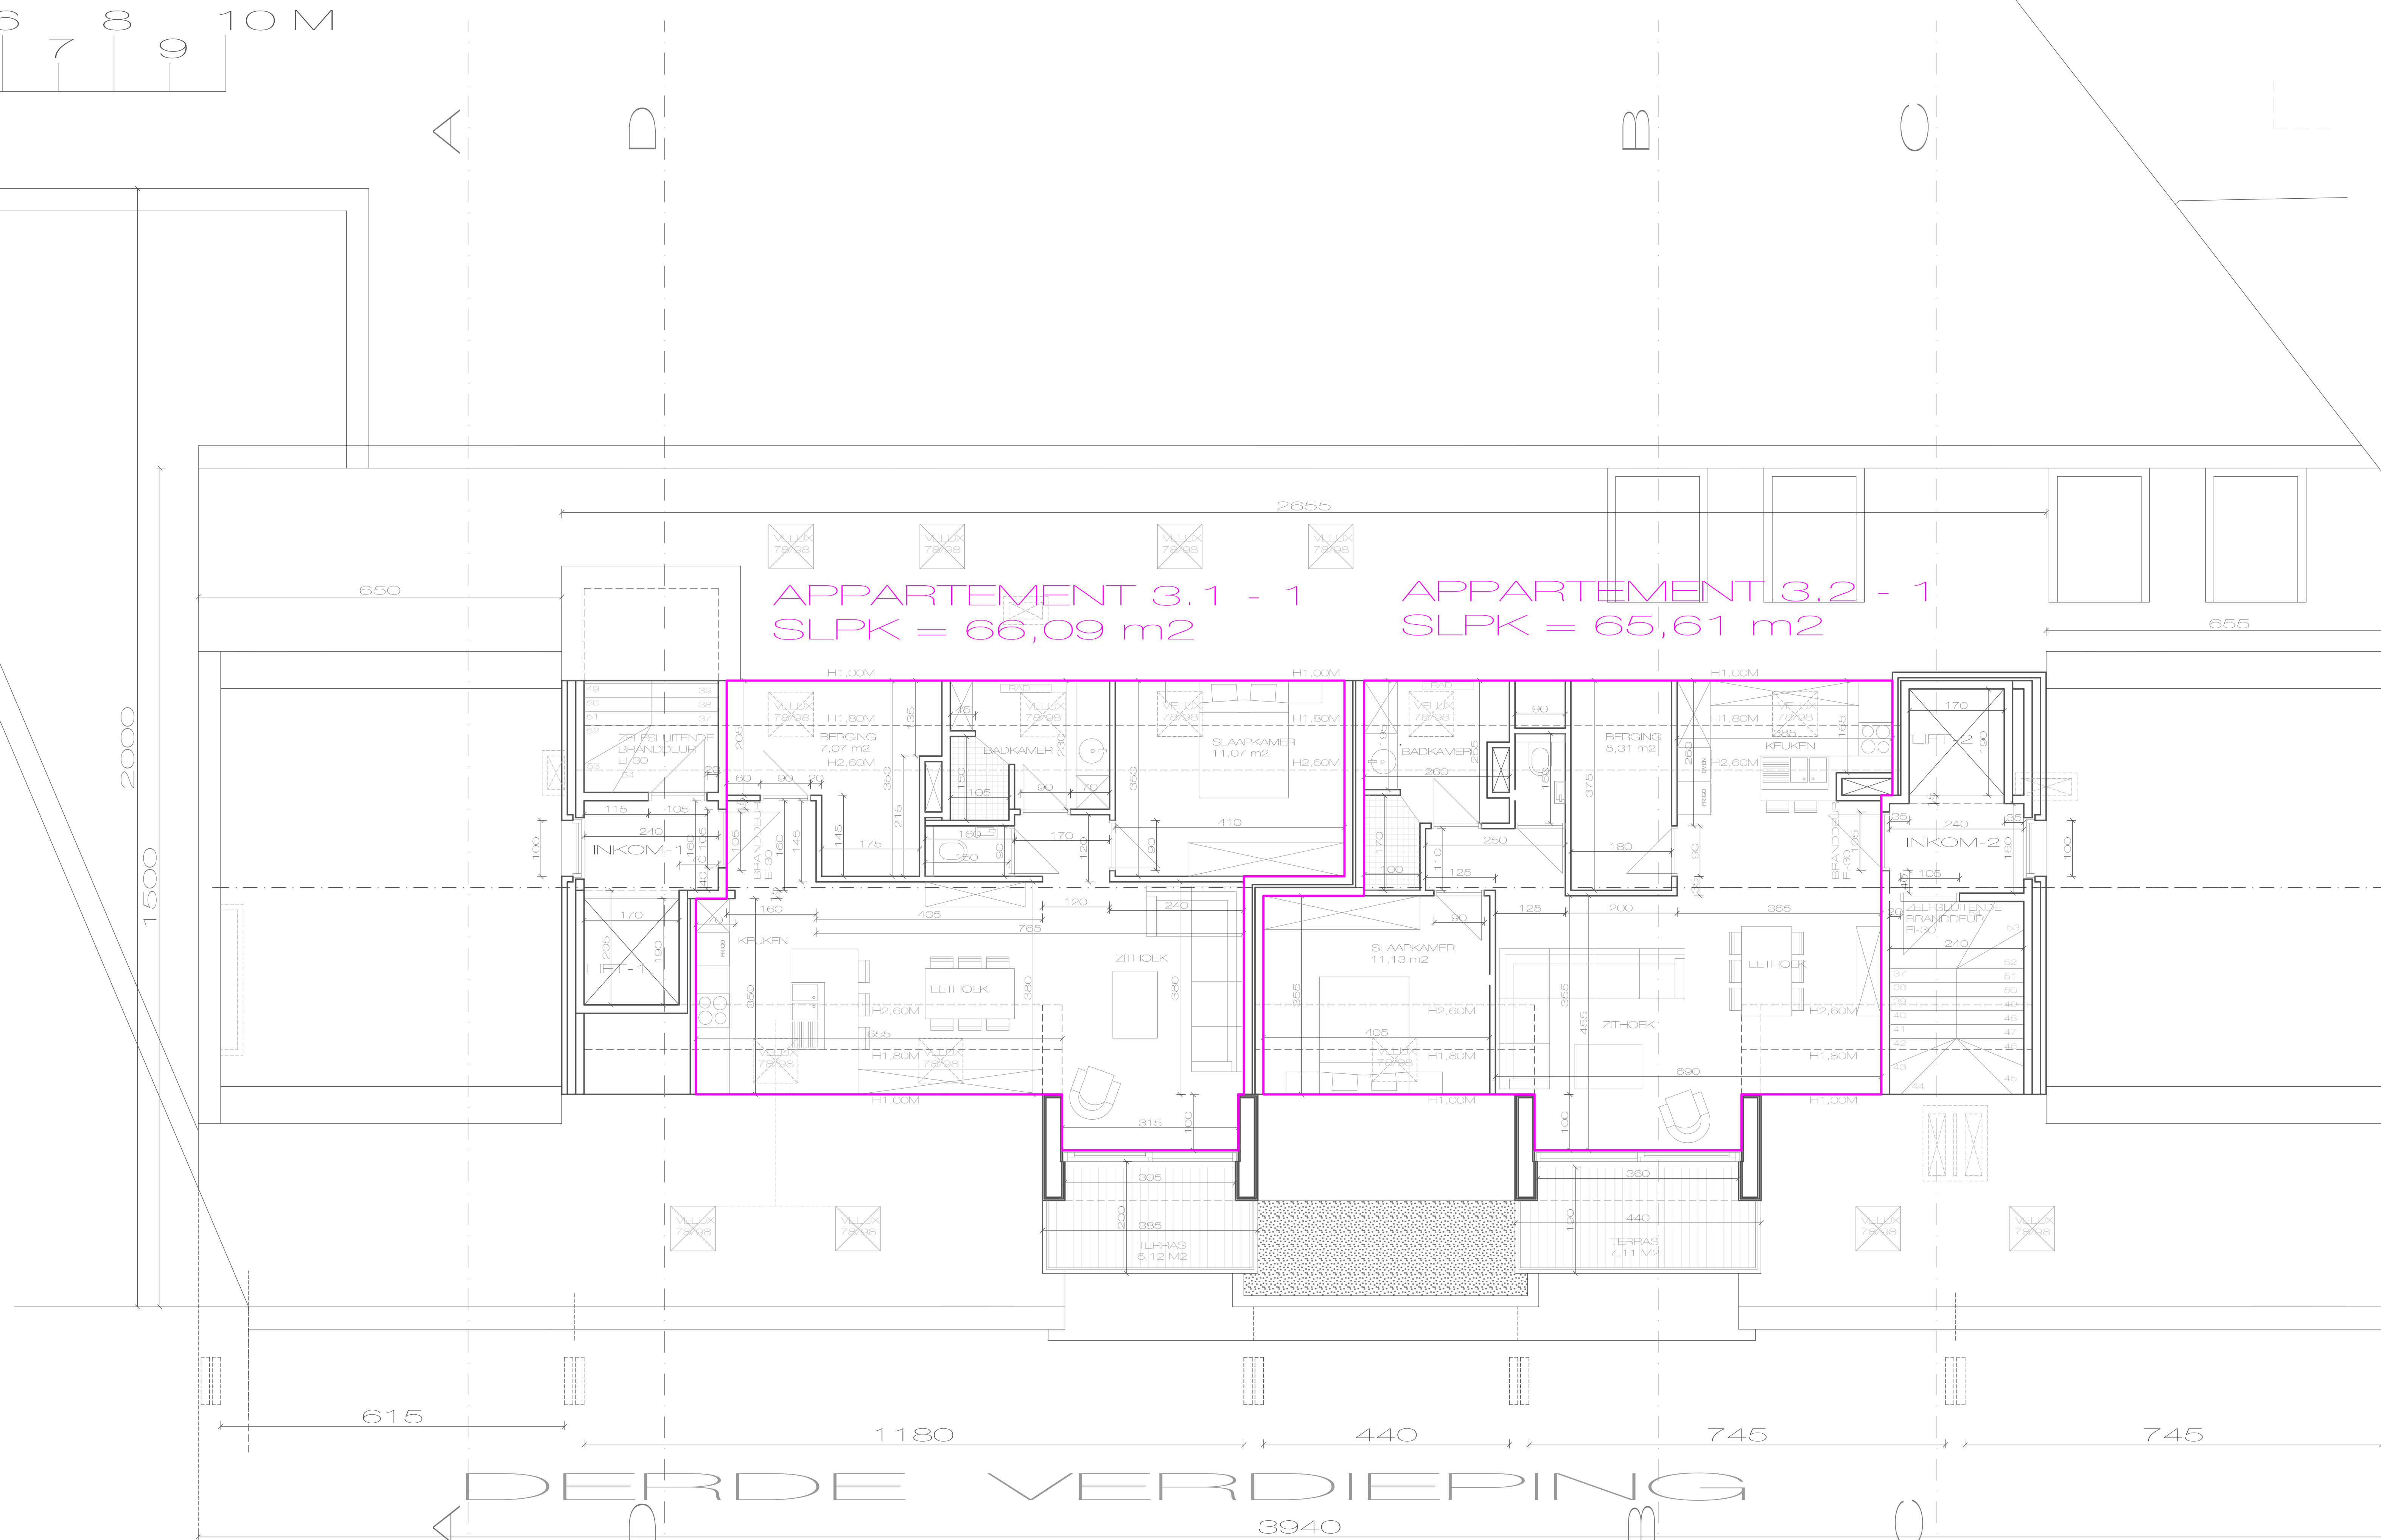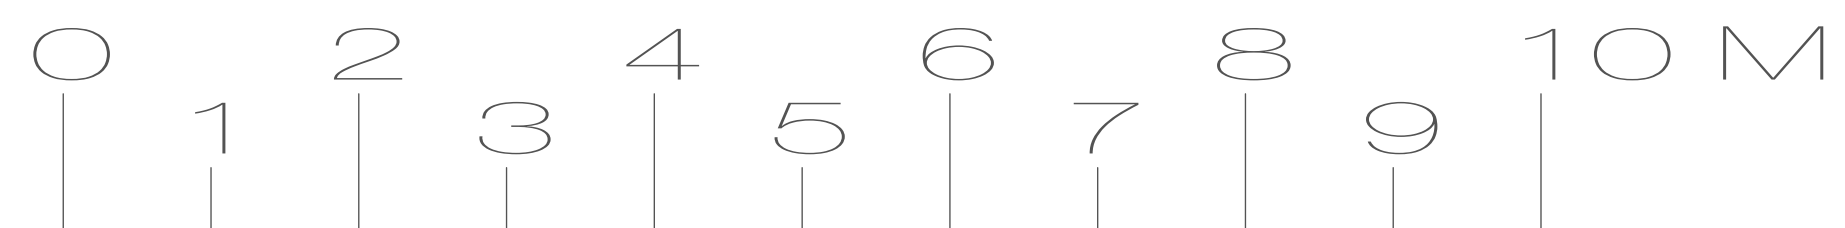

DERDE VERDIEPING